





VISTA 02
Escala 1/50

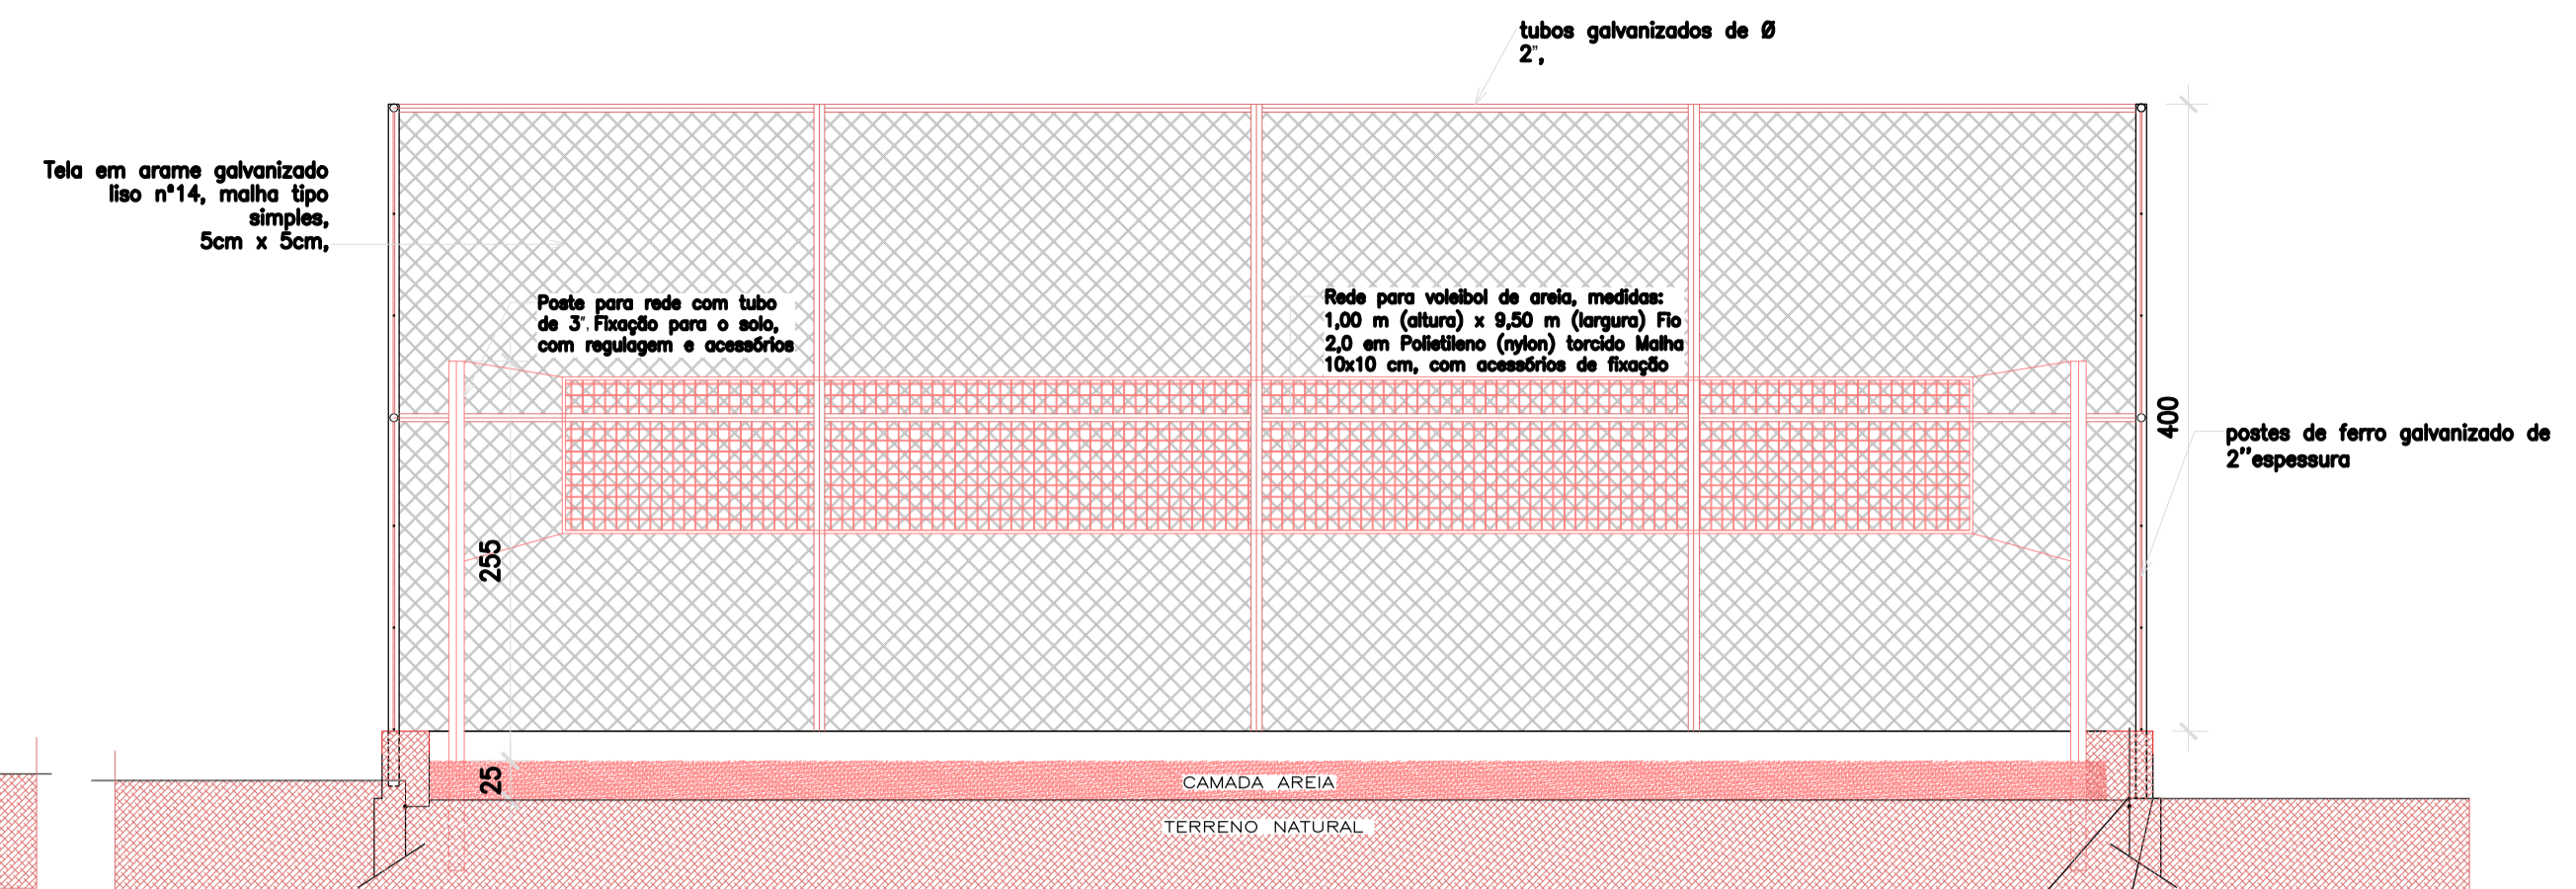


CORTE AA
Escala 1/50

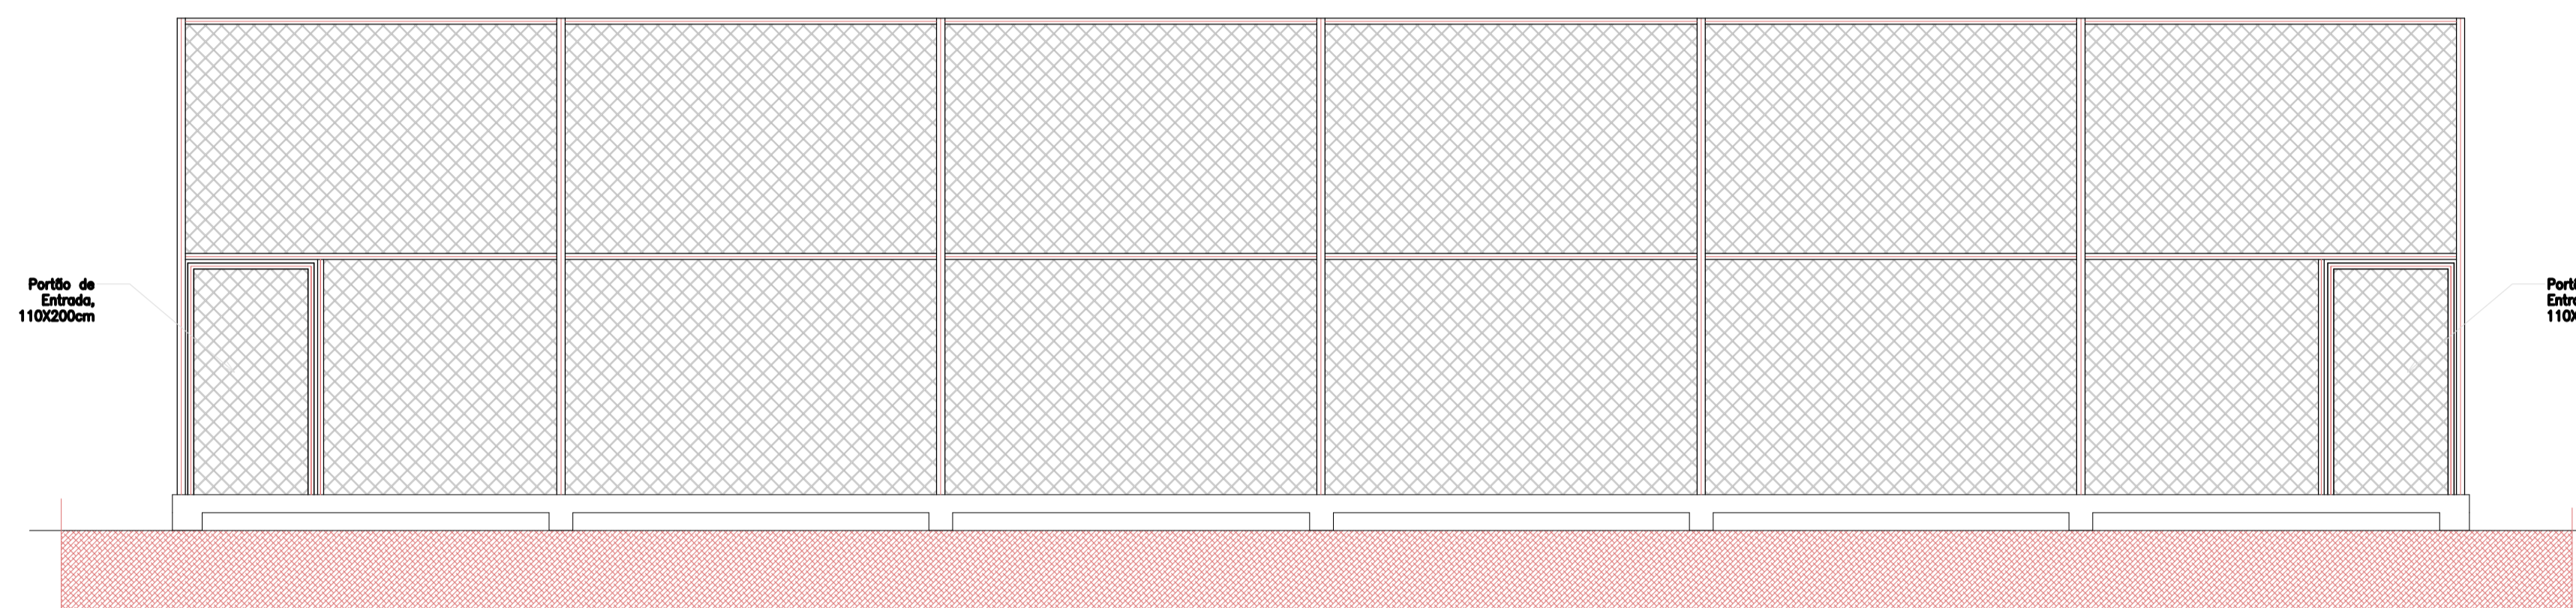


VISTA 01
Escala 1/50

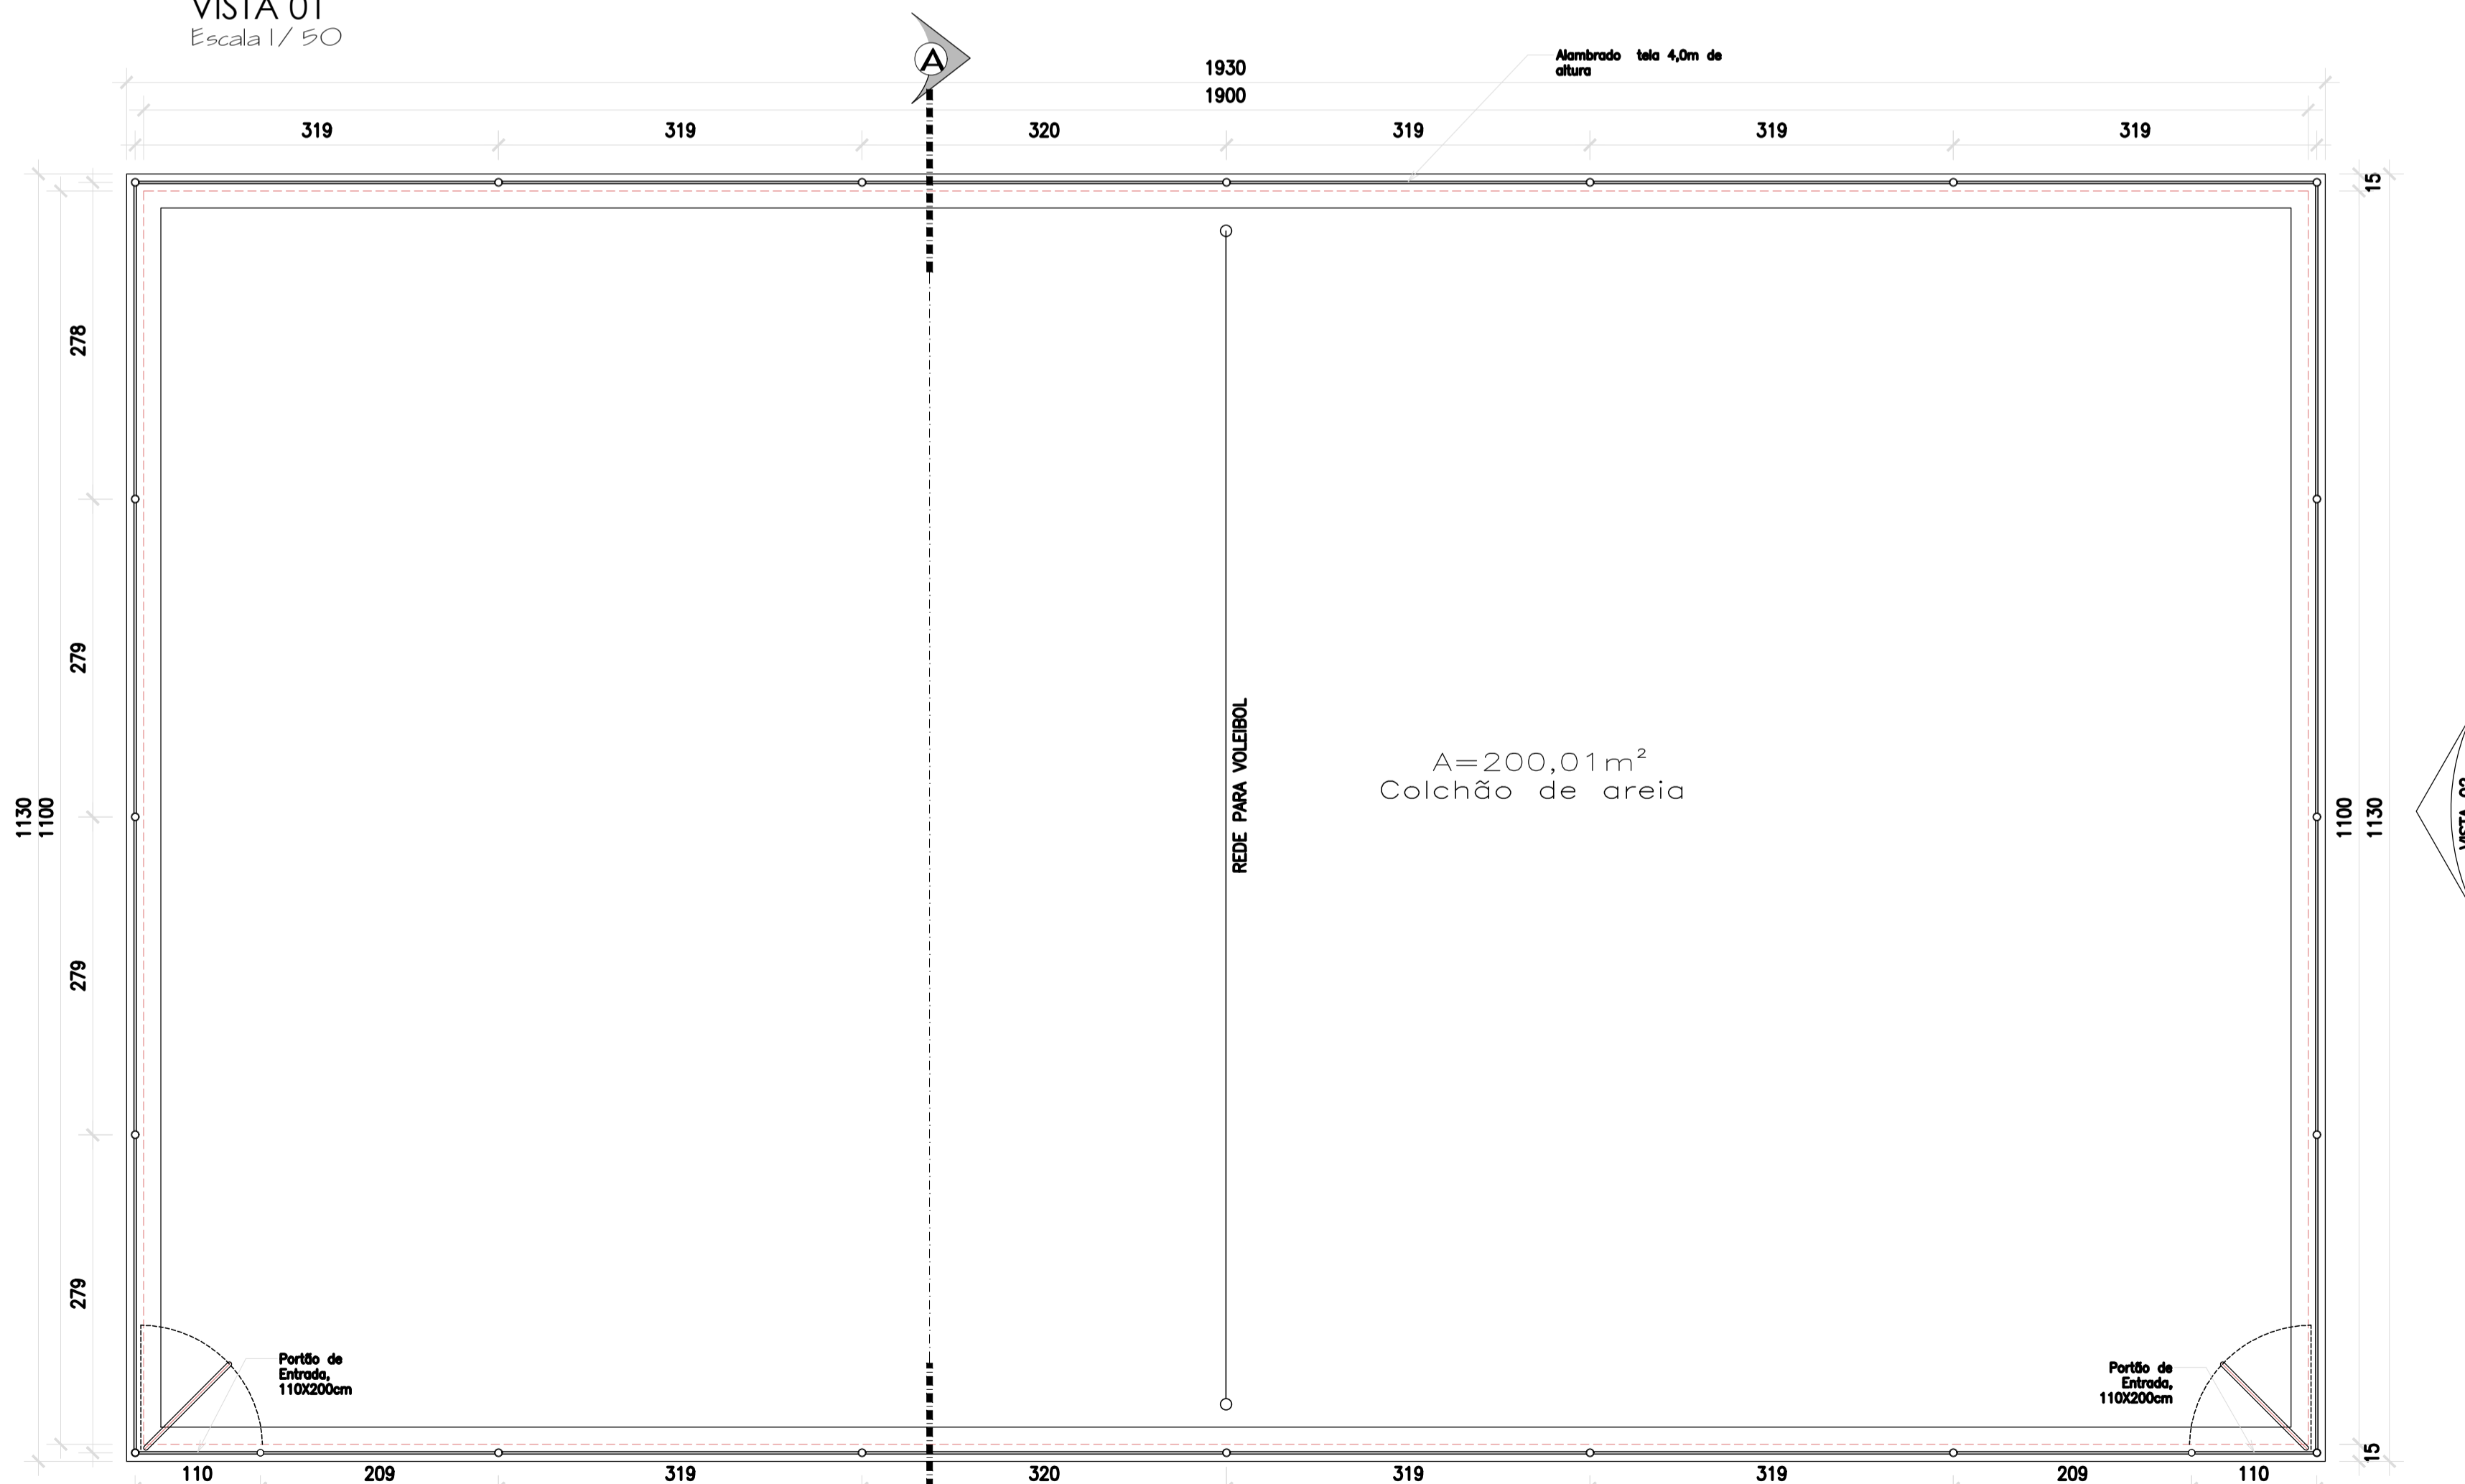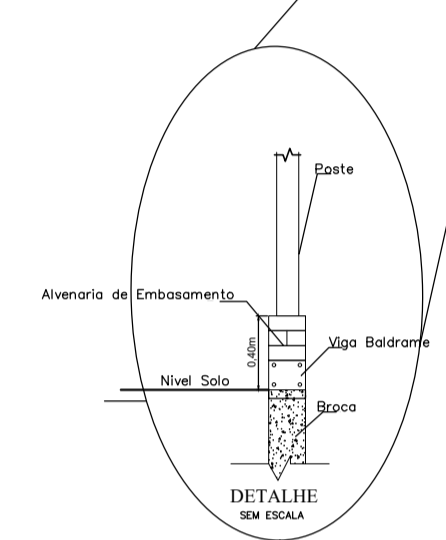


PLANTA BAIXA - QUADRA 01
ÁREA = 218,09m²
Escala 1/50

<h1>PROJETO</h1>	FOLHA 01/03
<p>ASSUNTO - CONSTRUÇÃO DE UMA QUADRA DE AREIA</p> <p>LOCAL - RUA JOÃO JOSÉ VIANA - RESIDENCIAL PREFEITO MASSAHARU MATSUBARA</p> <p>INTERESSADO - PREFEITURA MUNICIPAL DE BASTOS</p>	
<p>ÁREAS: 218,09m²</p>	
<p>_____ SÉRGIO MASAO HOSSOYA Responsável Técnico ENG^o CIVIL - CREA 5061329667</p> <p>_____ MANOEL IRONIDES ROSA PREFEITO MUNICIPAL</p>	
 <p>PREFEITURA MUNICIPAL DE BASTOS SECRETARIA MUNICIPAL DE PLANEJAMENTO Rua Ademar de Barros, 600 - Centro - Bastos - SP - Tel (14) 3478-9800</p>	

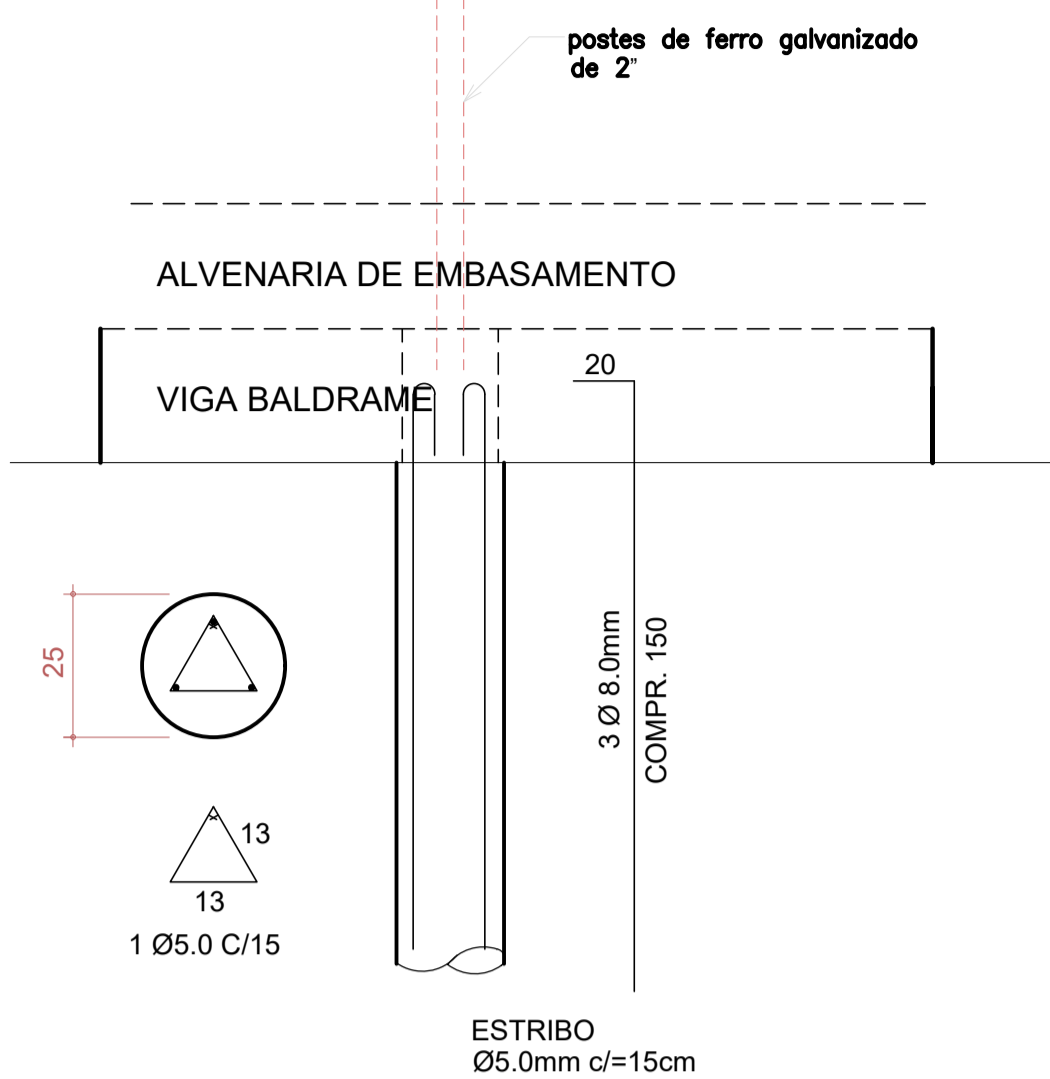


DET. ESTACAS TIPO BROCA E1
ESCALA INDICADA

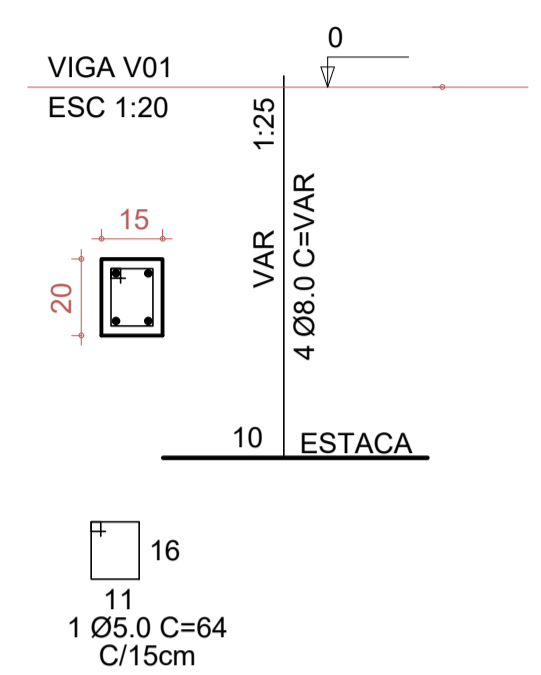

DET. PILARETES
ESCALA INDICADA

DETALHE VIGA 01

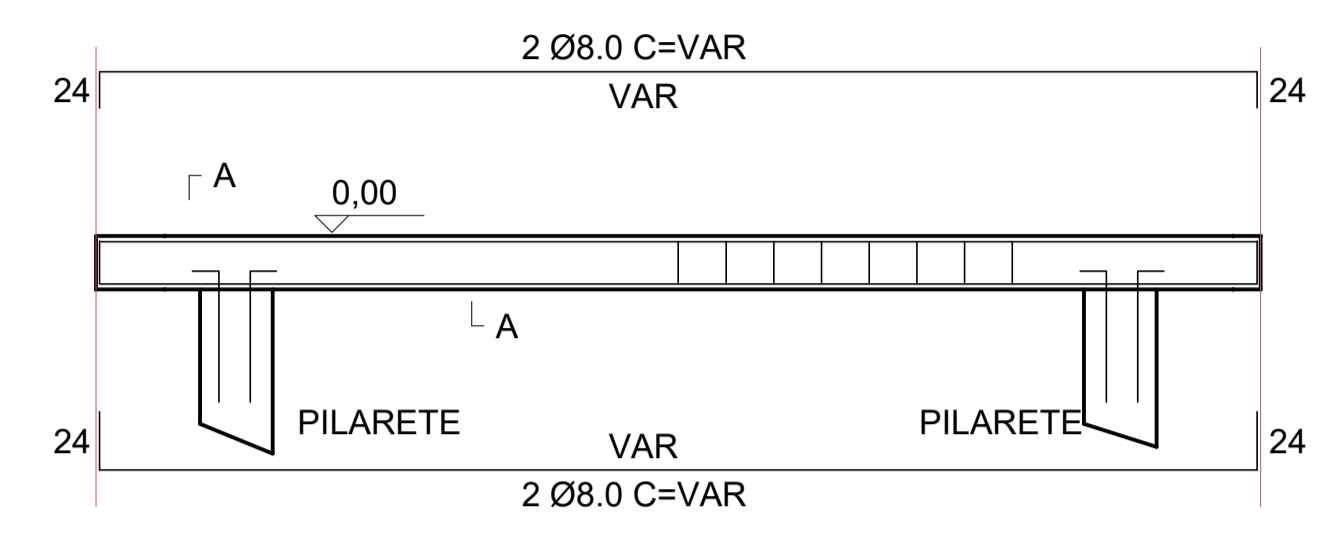


DET. VIGAS V01
ESCALA INDICADA

Resumo do aço

PILARES			
AÇO	DIAM (mm)	C.TOTAL (m)	PESO + 10 % (kg)
CA50	8.0	48,00	20,59
CA60	5.0	38,40	6,50
AÇO			
AÇO	DIAM (mm)	C.TOTAL (m)	PESO + 10 % (kg)
CA50	8.0	244,8	105,02
CA60	5.0	342,72	58,06
PESO TOTAL (kg)			
CA50	125,61		
CA60	64,56		

Volume de concreto (25FCk) = 2,93 m³
Área de forma = 31,74m²

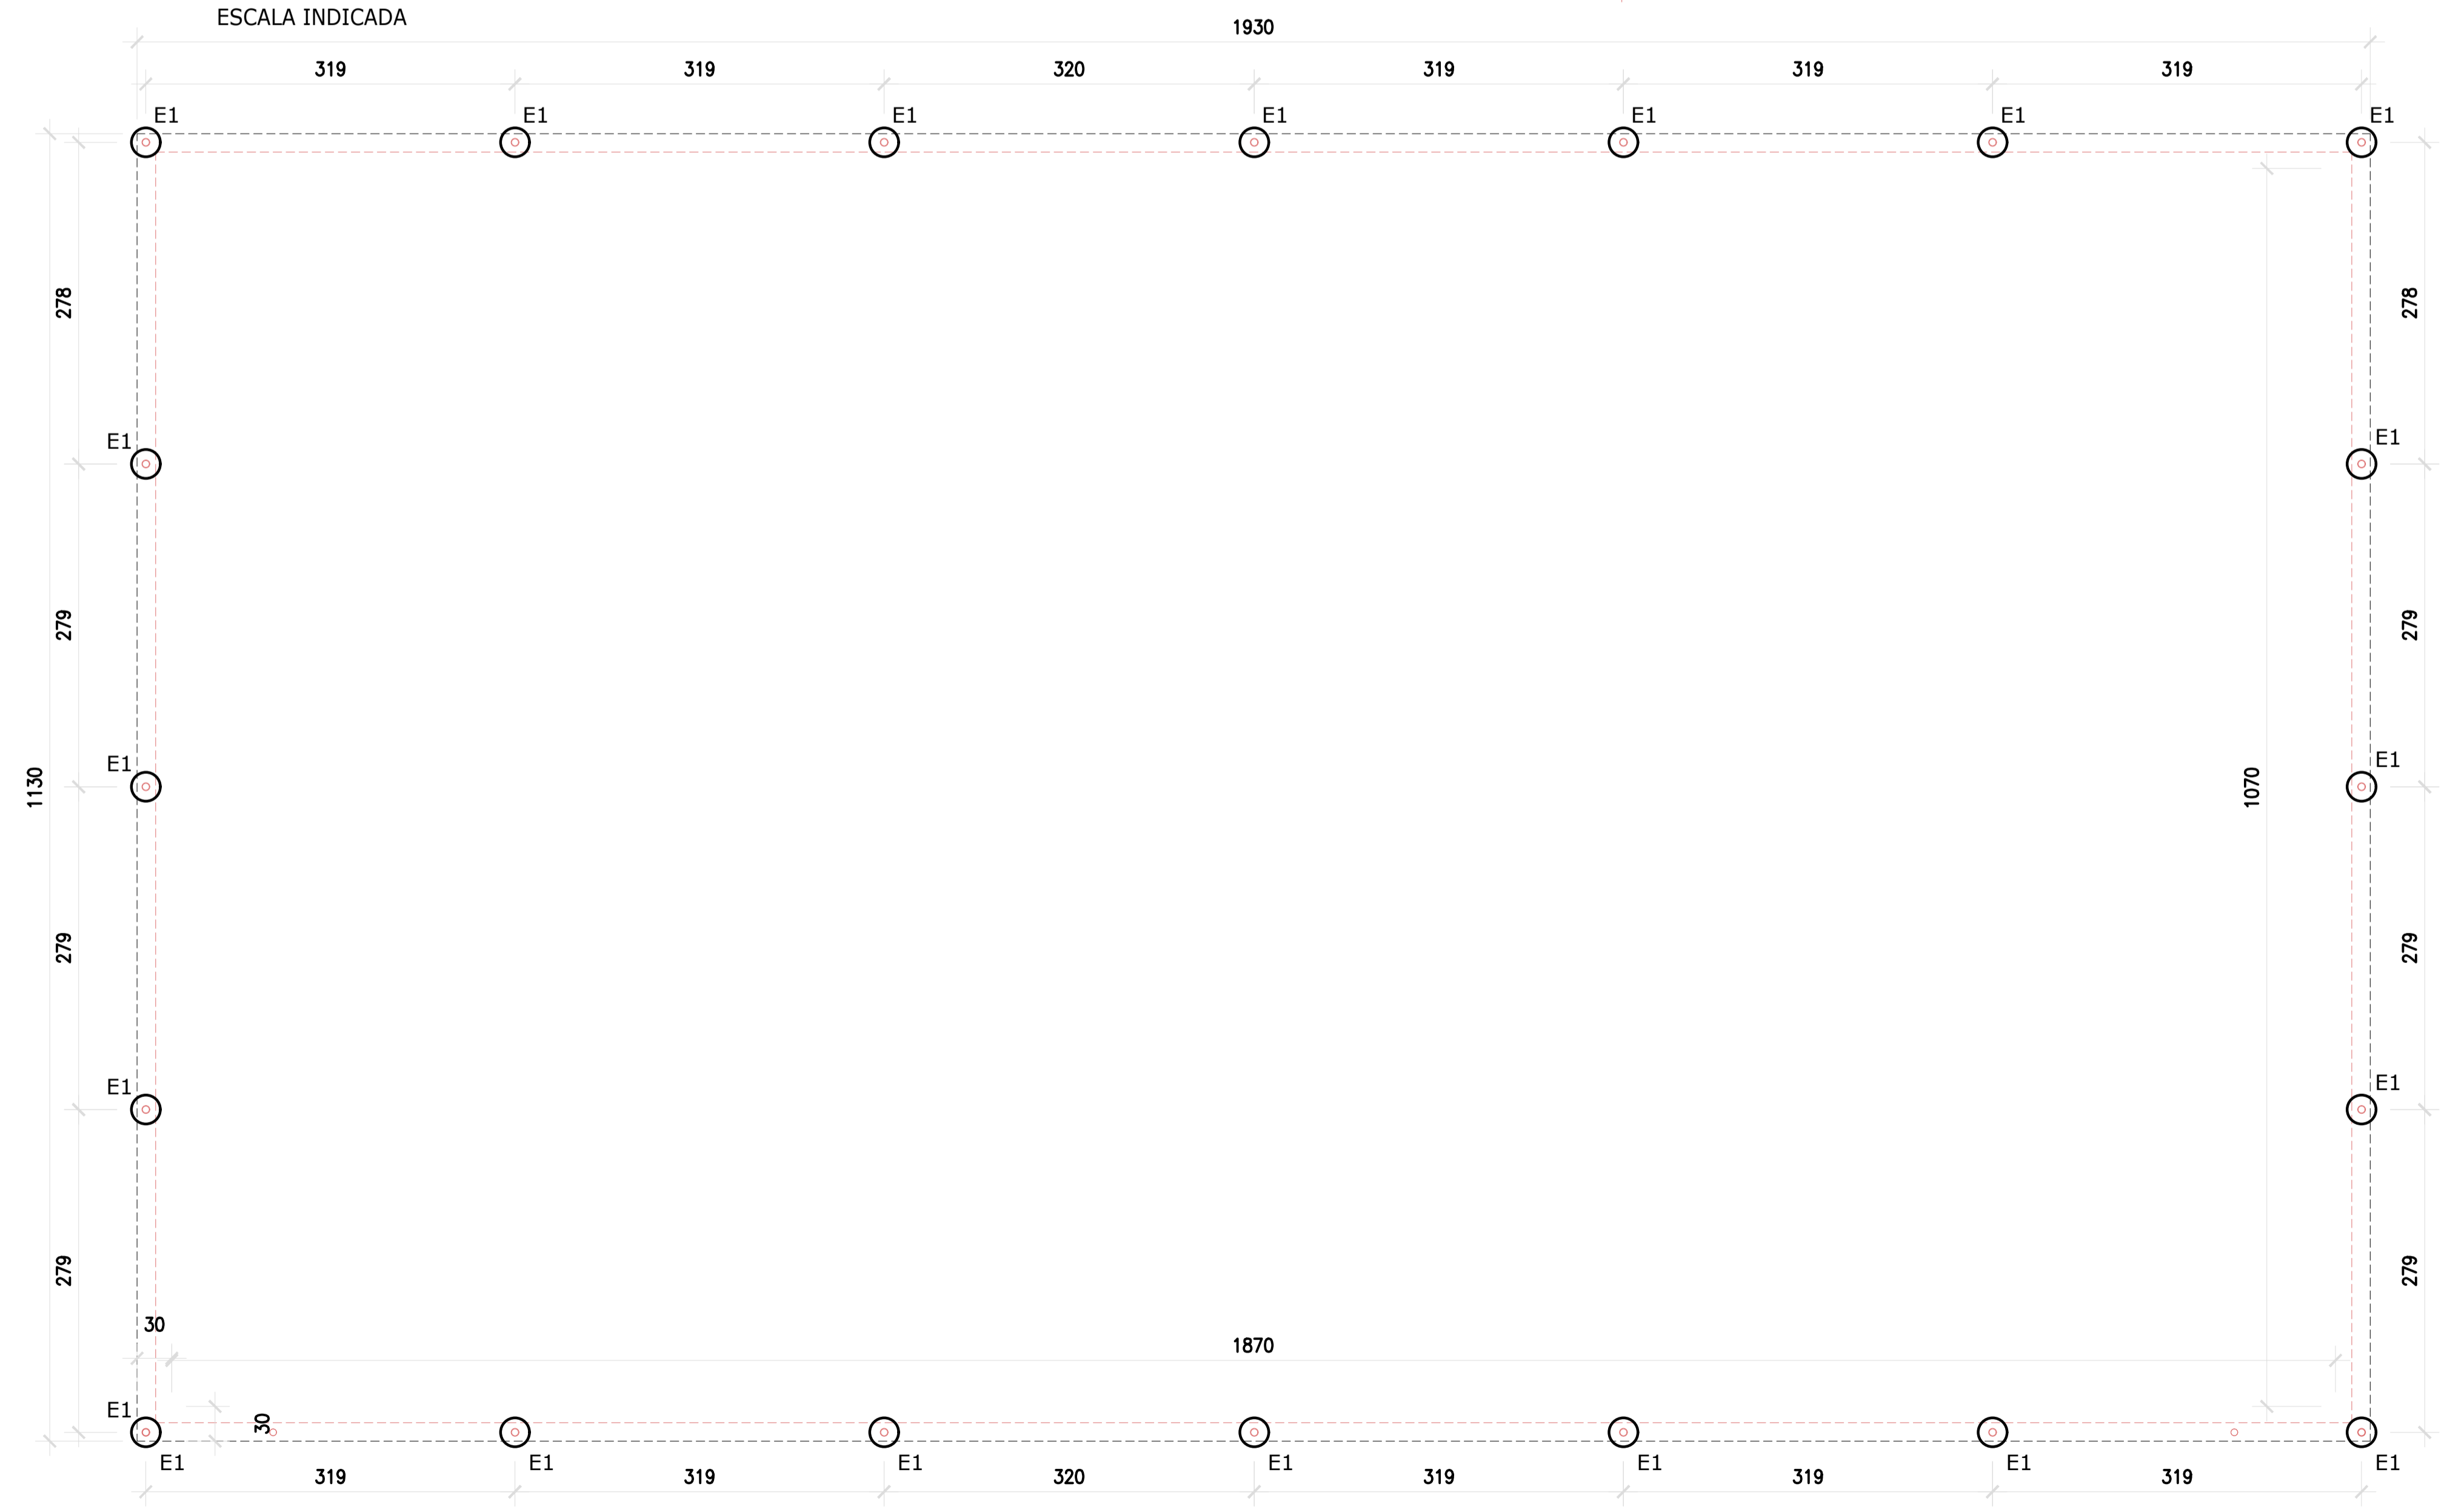

PLANTA LOCAÇÃO - QUADRA 01
Escala 1/50

PROJETO

FOLHA 02/03

ASSUNTO - CONSTRUÇÃO DE UMA QUADRA DE AREIA
LOCAL - RUA JOÃO JOSÉ VIANA - RESIDENCIAL PREFEITO MASSAHARU MATSUBARA
INTERESSADO - PREFEITURA MUNICIPAL DE BASTOS

ÁREAS:
218,09m²

SÉRGIO MASAO HOSSOYA
Responsável Técnico
ENGº CIVIL - CREA 5061329667

MANOEL IRONIDES ROSA
PREFEITO MUNICIPAL

