




**PLANTA BAIXA**  
ESCALA 1:125

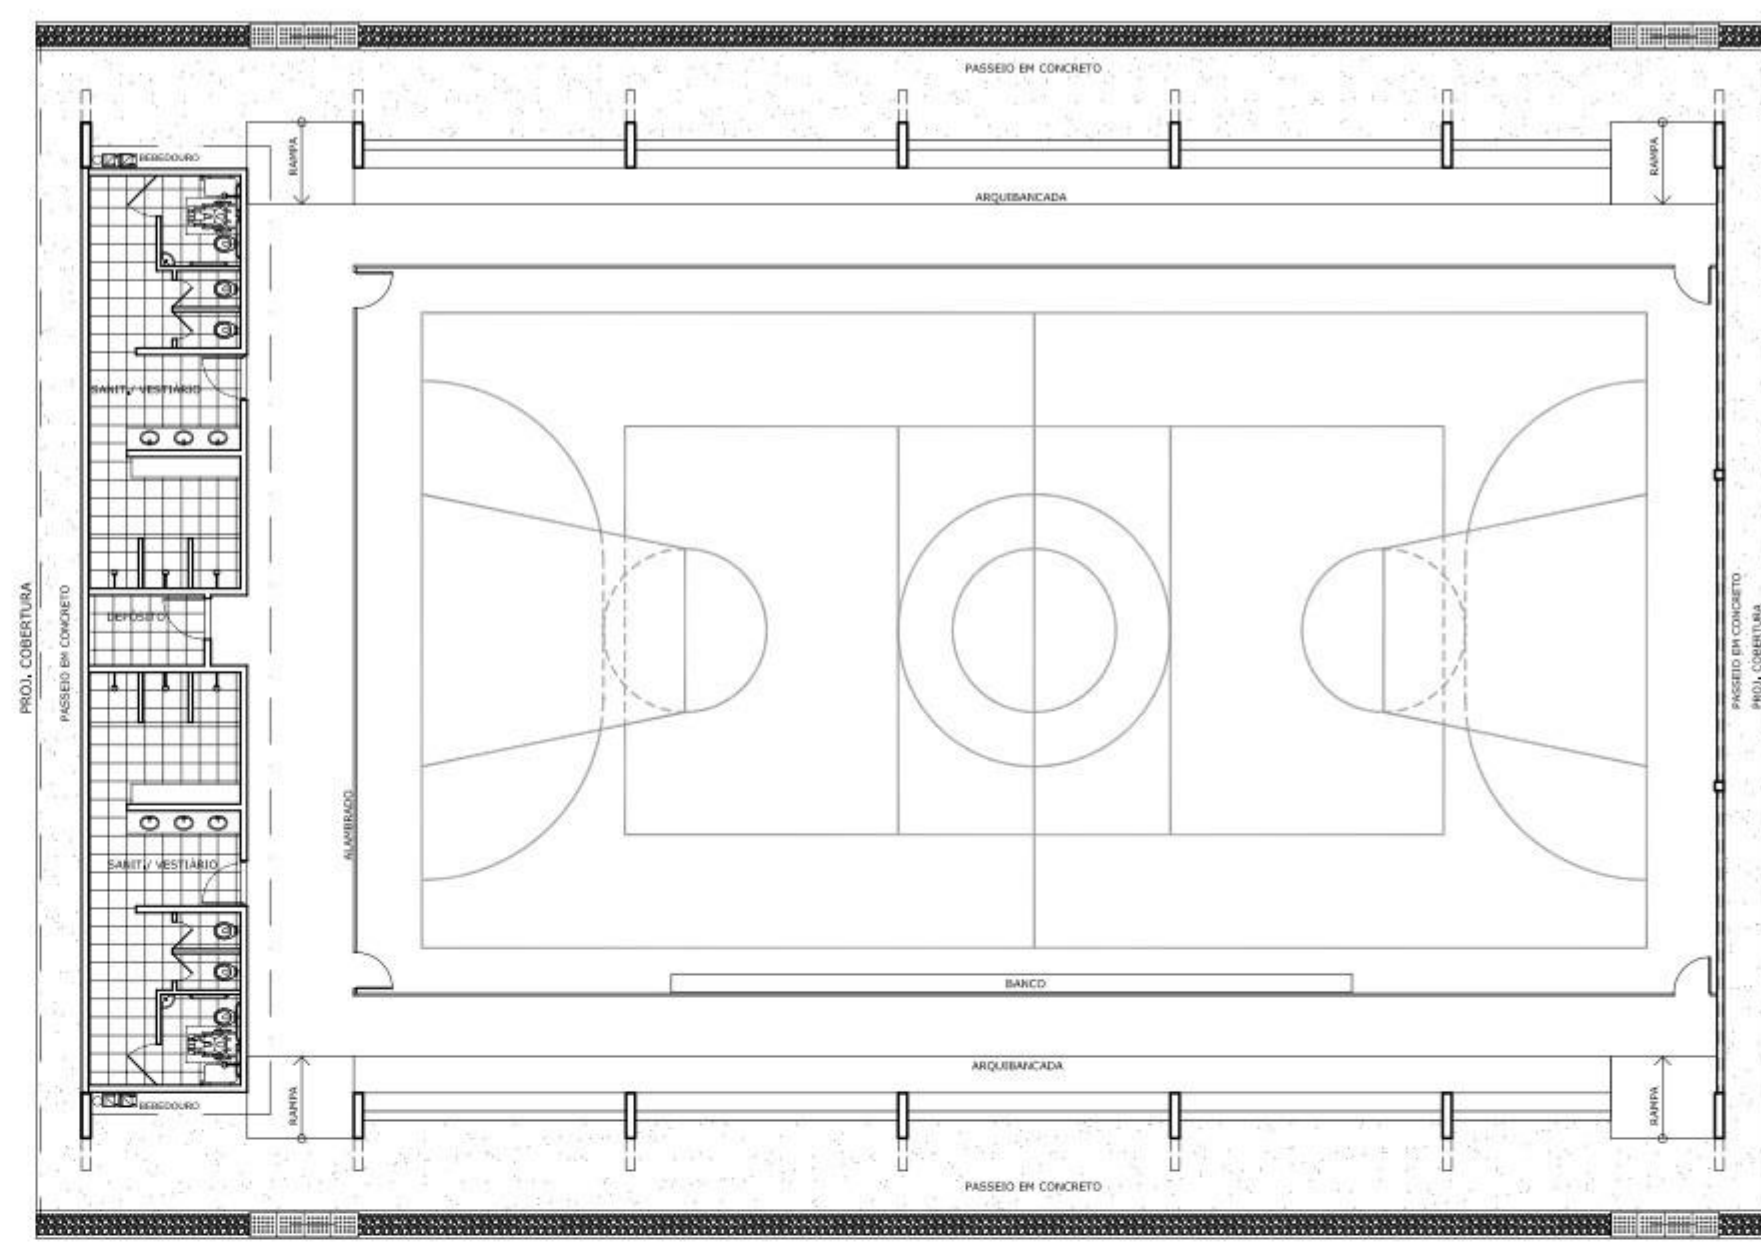


**LAYOUT**  
ESCALA 1:125

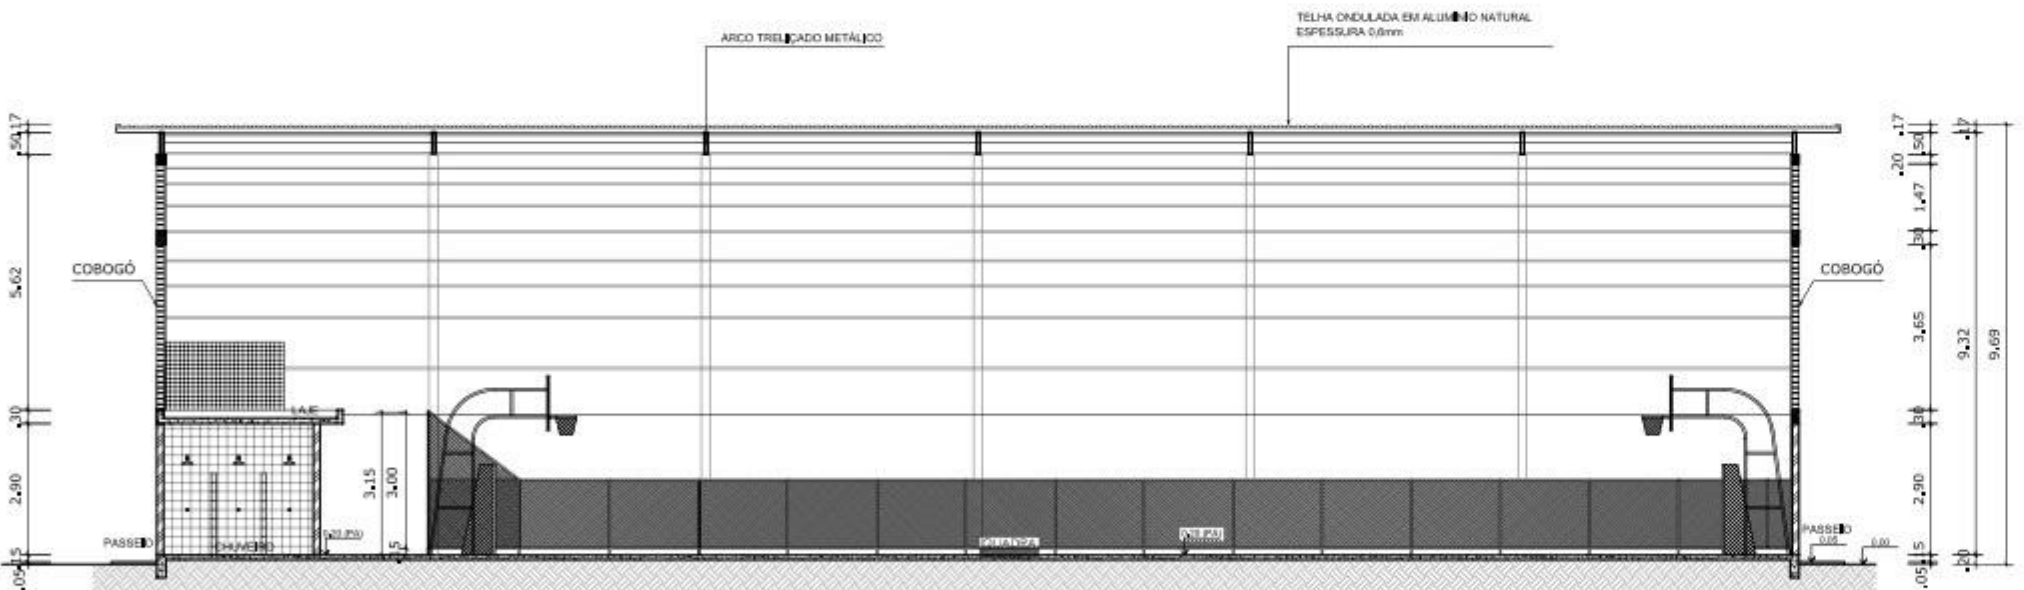


**CORTE AA**  
ESCALA 1:125

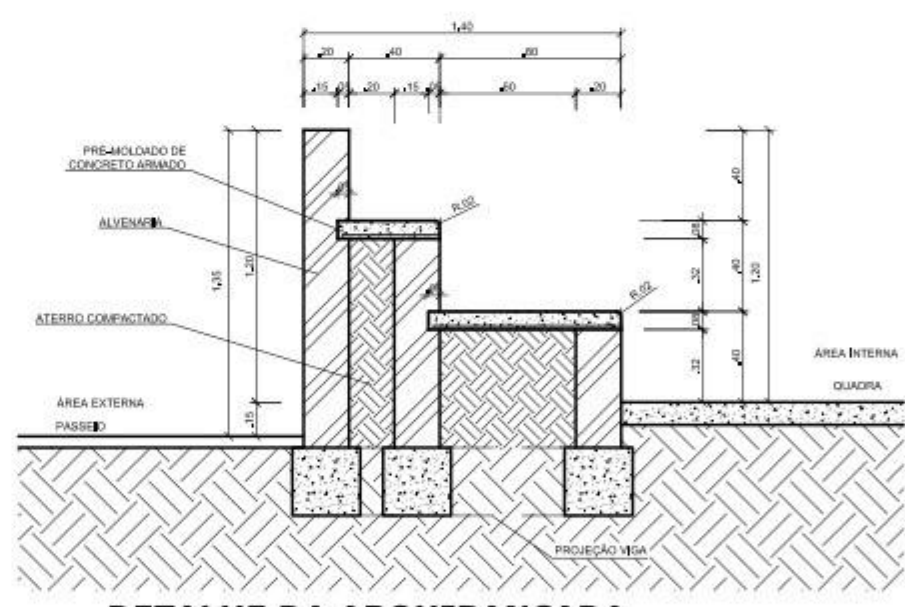

**DETALHE DA ARQUIBANCADA**  
ESCALA 1:25

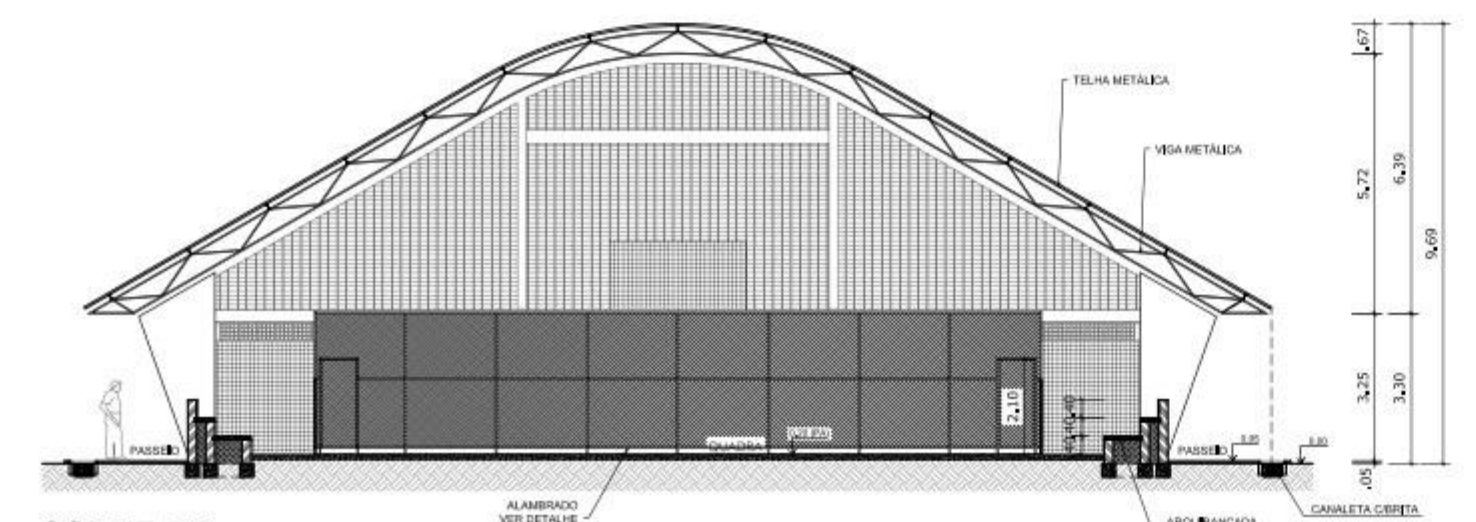

**CORTE BB**  
ESCALA 1:125

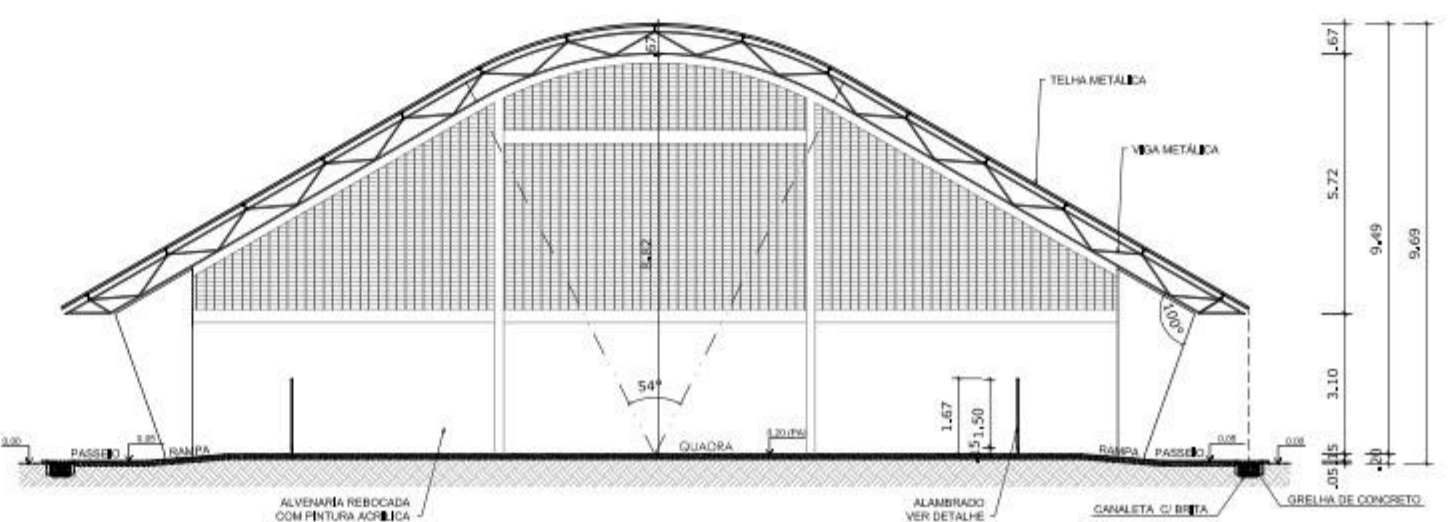

**CORTE CC**  
ESCALA 1:125

<p><b>PROJETO PADRÃO - FNDE</b></p>	
<p>MUNICÍPIO – UF: BASTOS SP</p>	
<p>PROPRIETÁRIO: PREFEITURA MUNICIPAL DE BASTOS</p>	
<p>ENDEREÇO DA OBRA: RUA DOS GAVIÕES ESQ. COM R. FREI XISTO TAUBER - JARDIM BELA VISTA</p>	
<p>MANOEL IRONIDES ROSA PREFEITO MUNICIPAL</p>	
<p>ENGº CIVIL - CARLOS TAKASHI KOBAYASHI - CREA SP 060096658 Responsável pelo Acompanhamento da Obra - ART-92221220131776264</p>	
D/LFO	CREA
	RA
OBSERVAÇÕES:	
<p><b>QUADRA COBERTA COM VESTIÁRIO</b> <b>PROJETO ARQUITETÔNICO</b></p>	
<p>COORDENAÇÃO CGEST - Coordenação Geral de Infraestrutura Educativa</p>	
<p>QUADRA COBERTA PLANTA BAIXA, LAYOUT, CORTES E DETALHE ARQUIBANCADA</p>	
REVISÃO R00 R00 R00	ESCALA INDICADA DATA DE REVISÃO JULHO/2011
FORMATO A1 (841 X 594)	PRANCHA 01/05
<p><b>ARQ</b></p>	