



QUADRO DE ESQUADRIAS


PORTÃO	COMP. (m)	ALT. (m)	MATERIAL	TIPO	UNID.
P1	1,50	2,10	AÇO	ABRIR	5
P1	0,80	2,10	MDF	ABRIR	7
JANELA					
J1	2,30	0,70	AÇO	MAXIM-AR	8
J2	2,50	1,20	AÇO	CORRER	2

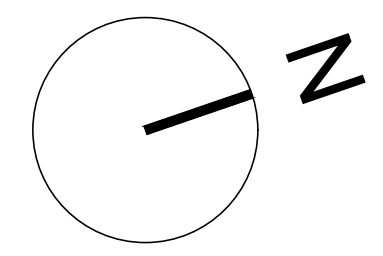




PLANTA BAIXA - SITUAÇÃO PRETENDIDA  
ESCALA: 1/100

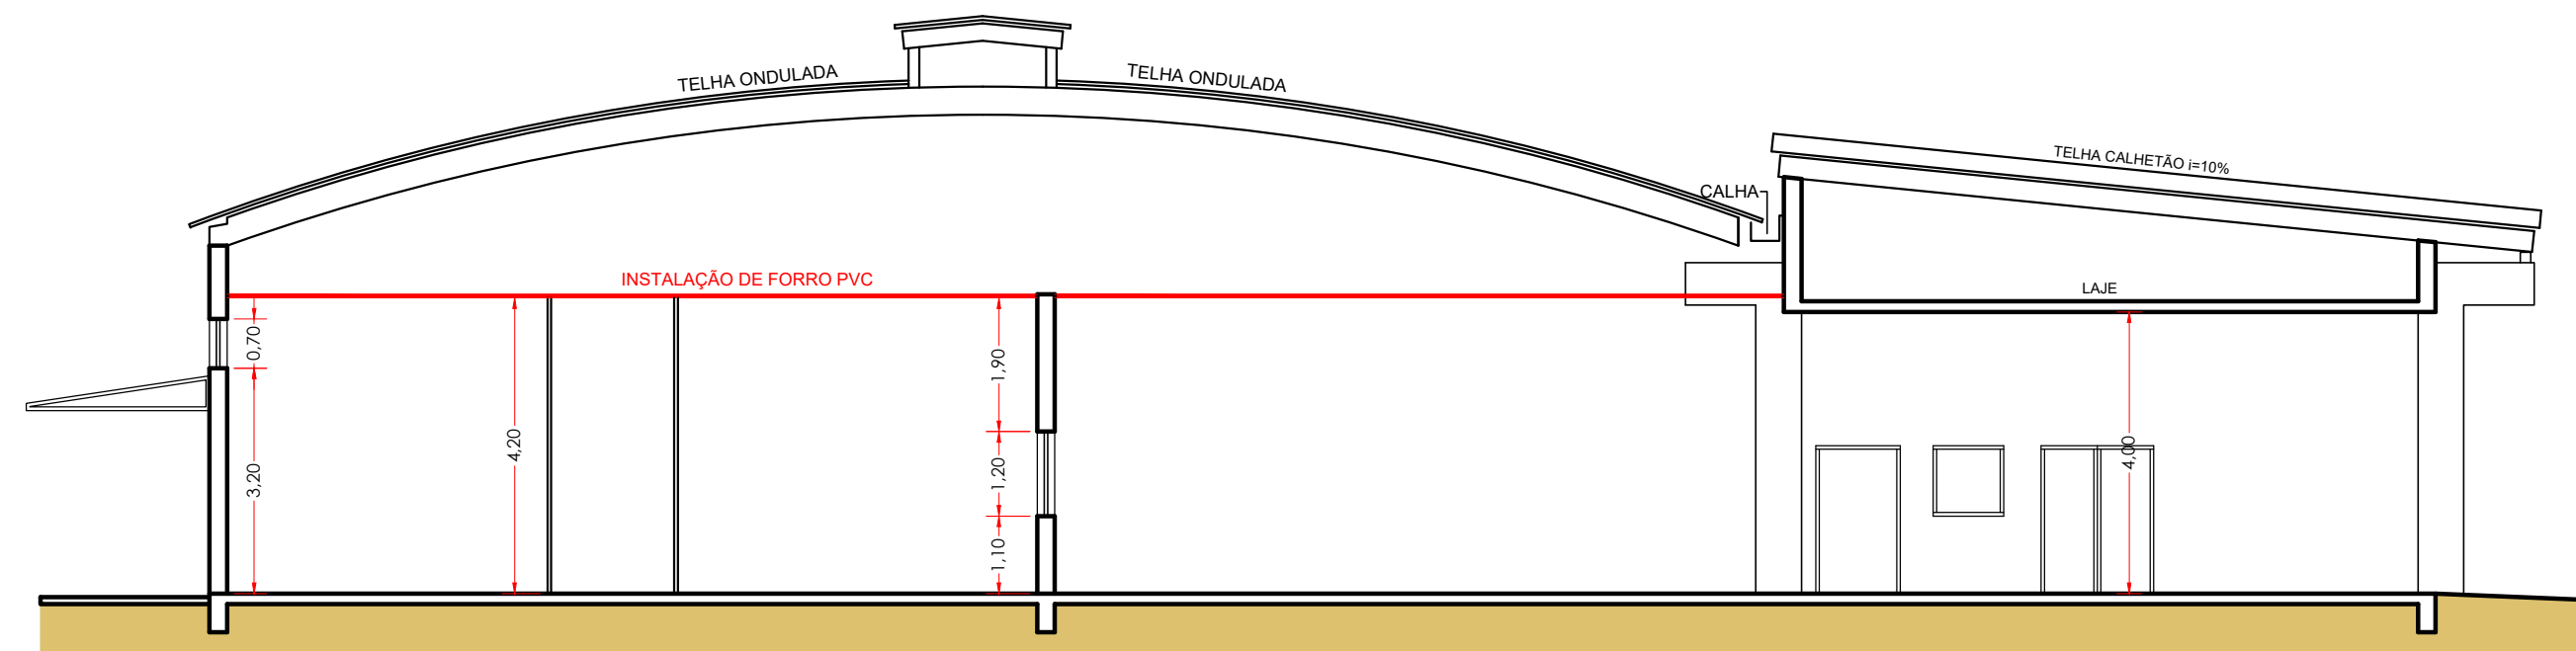

**CORTE - AA**  
 ESCALA: 1/75

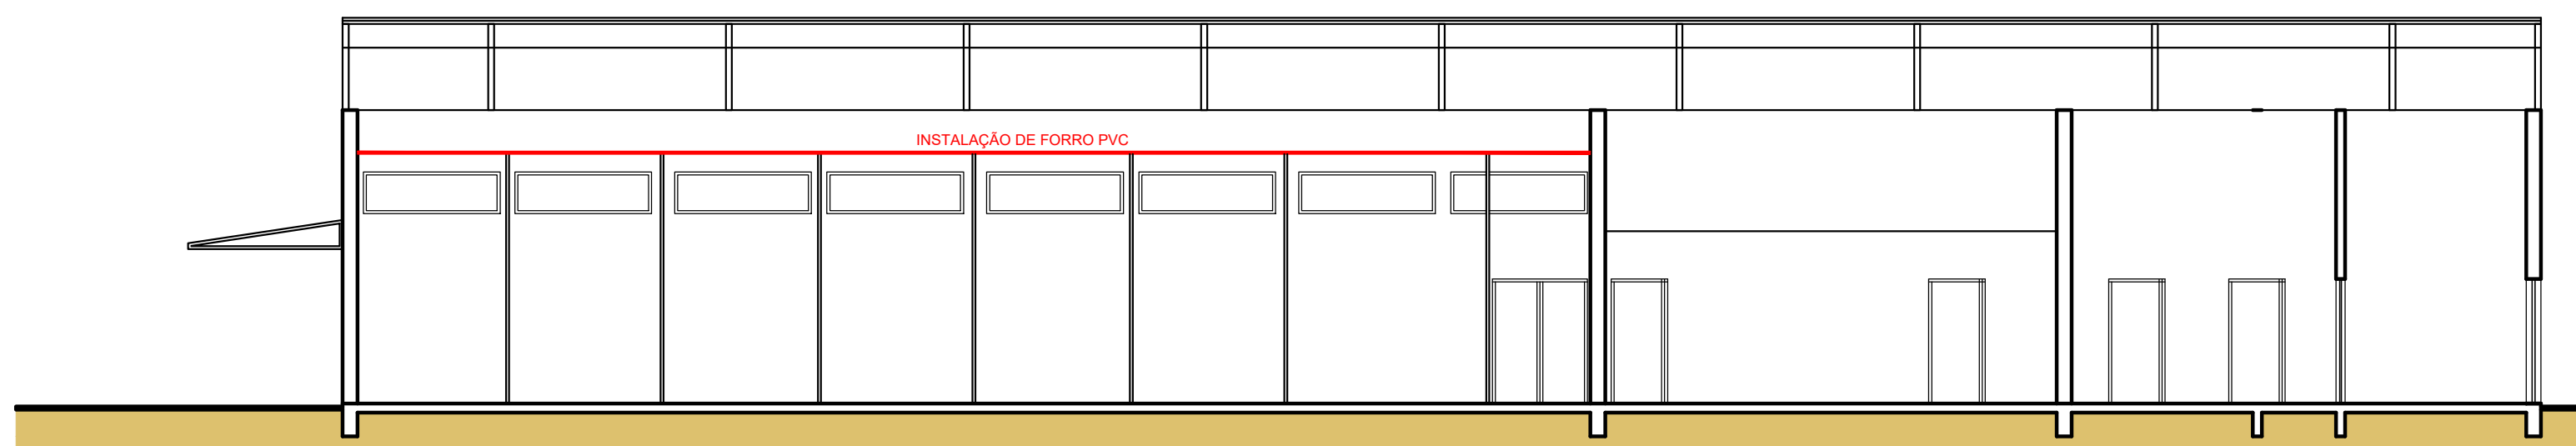

**CORTE - BB**  
 ESCALA: 1/75

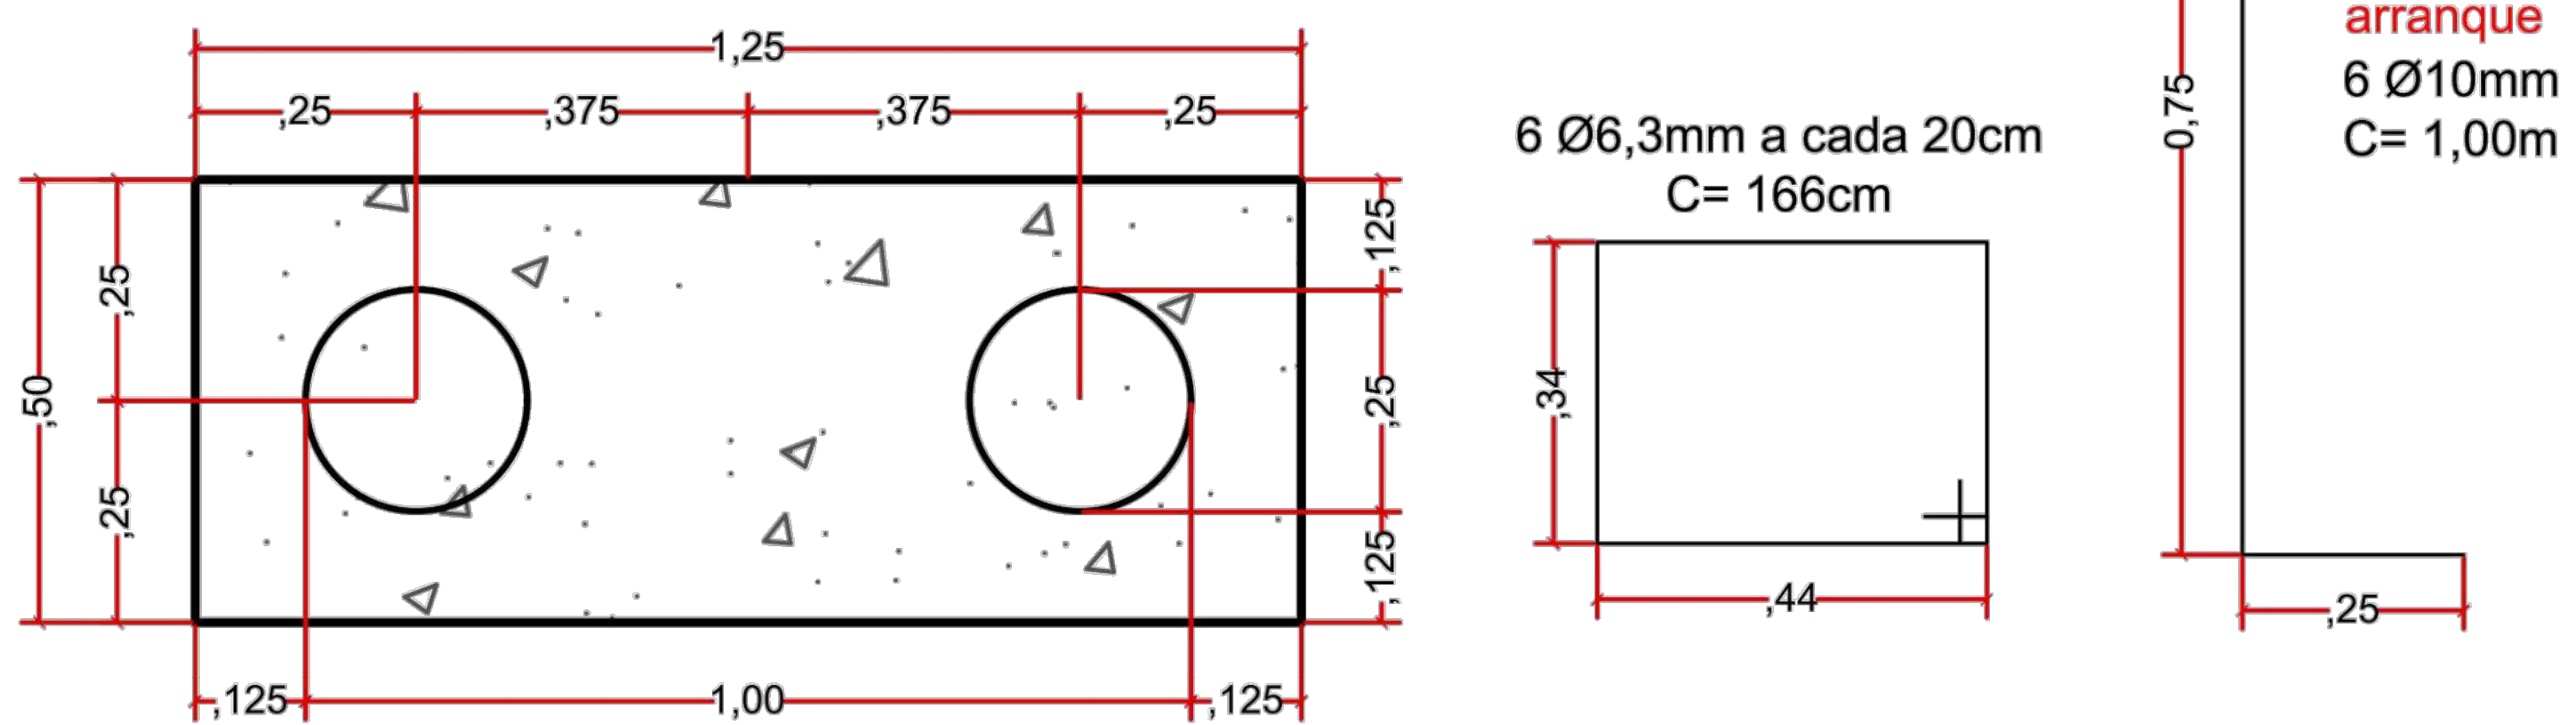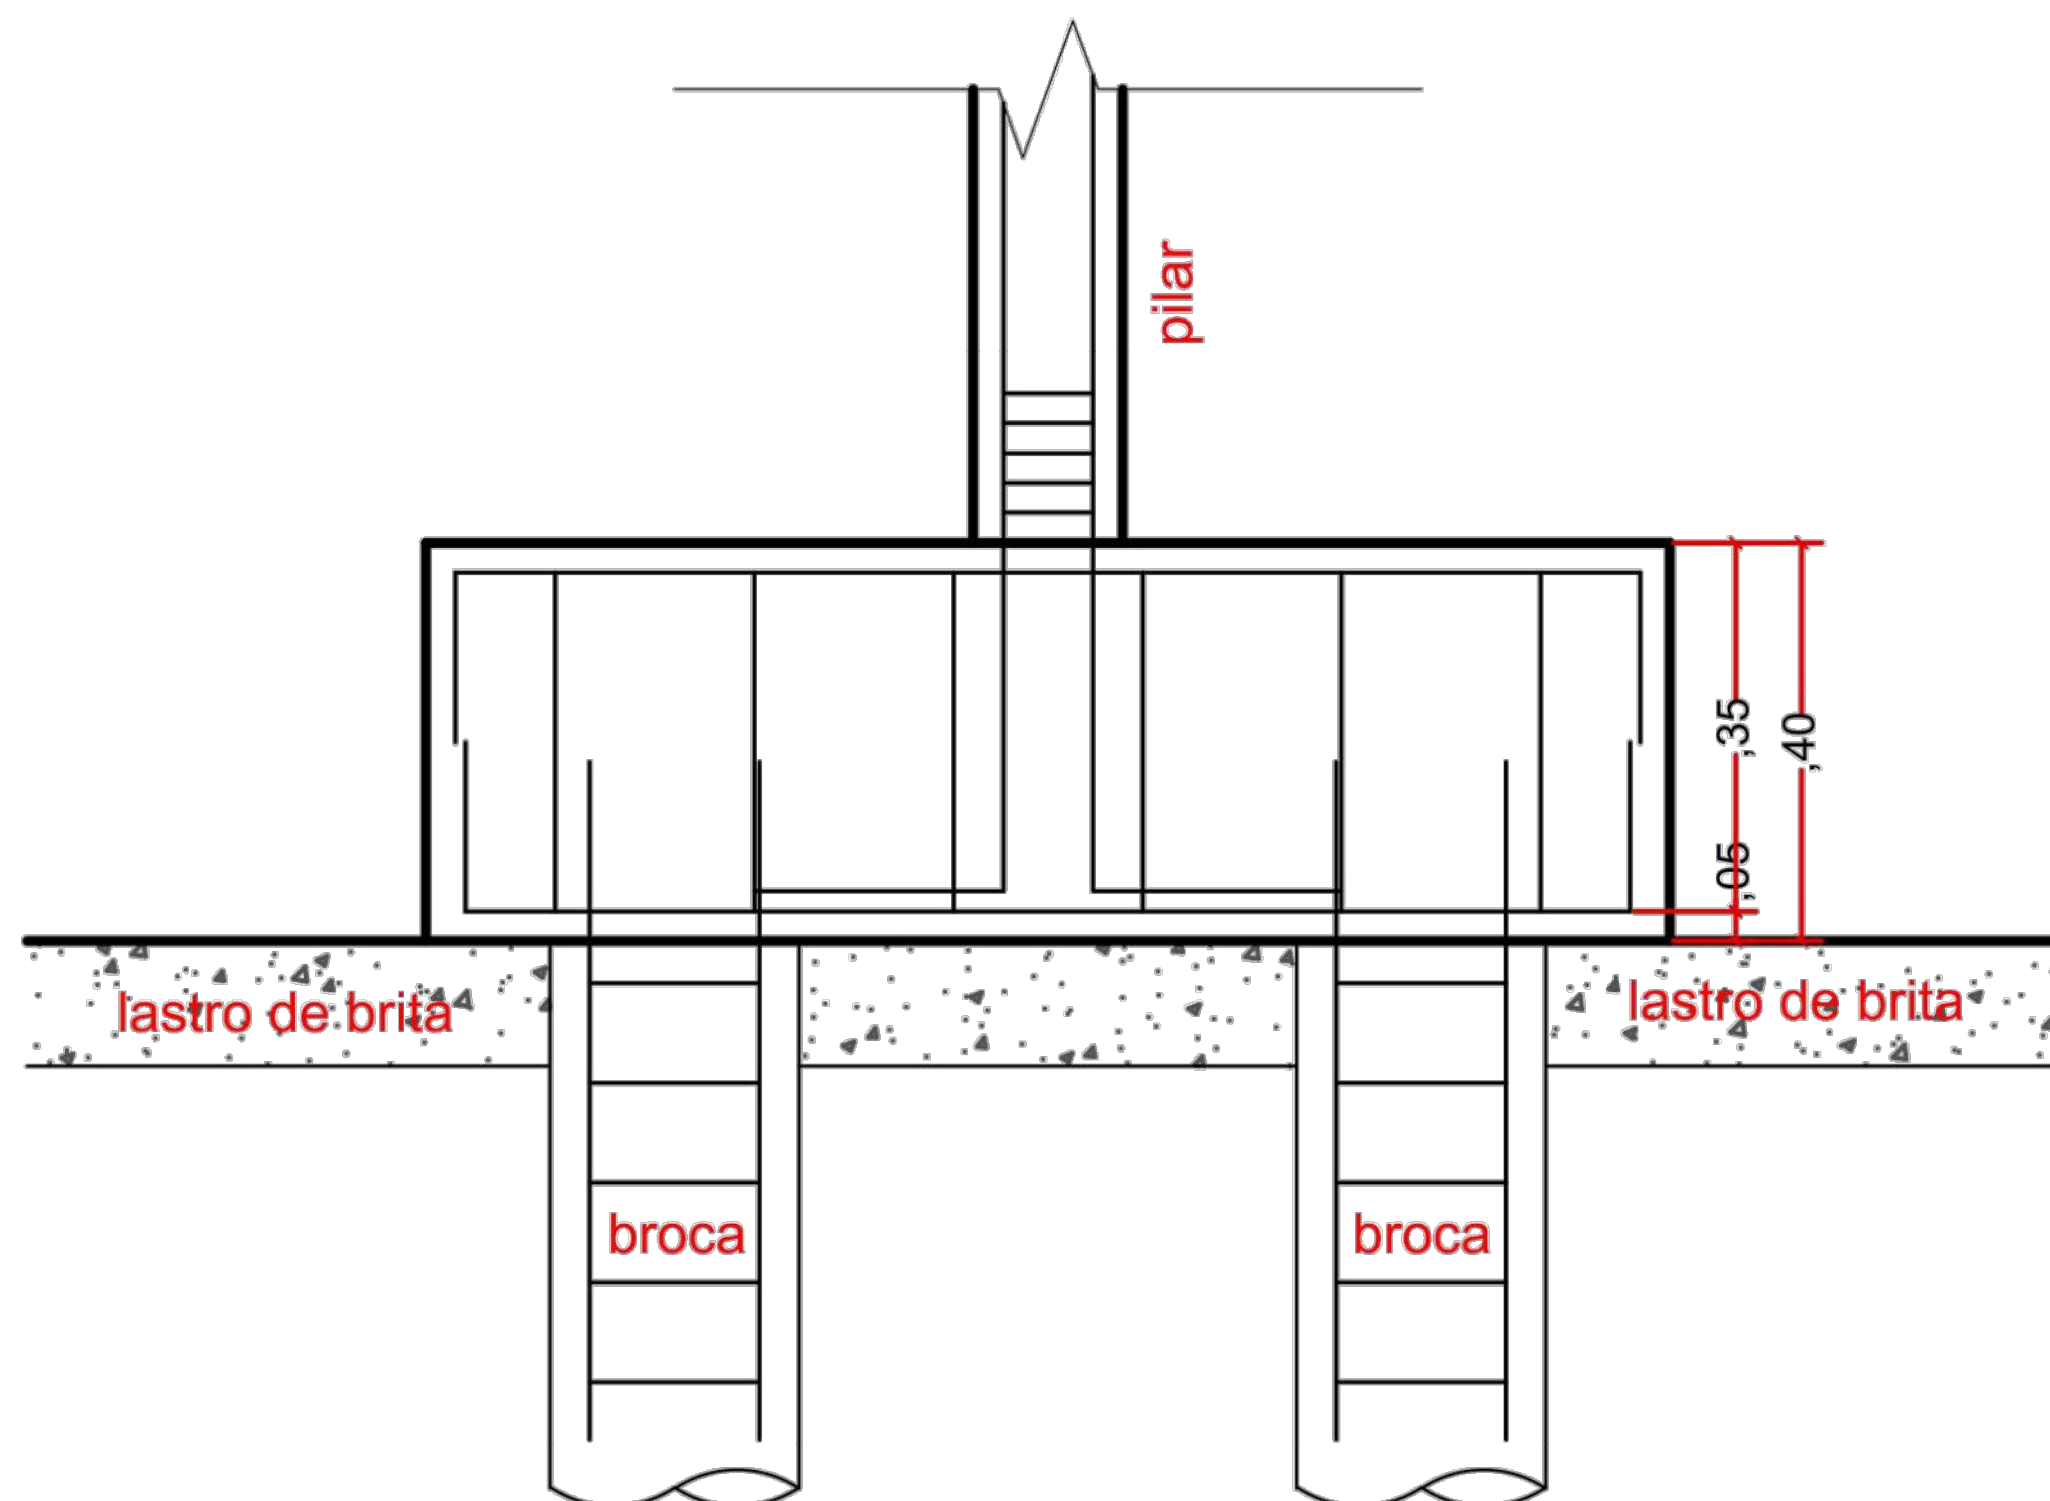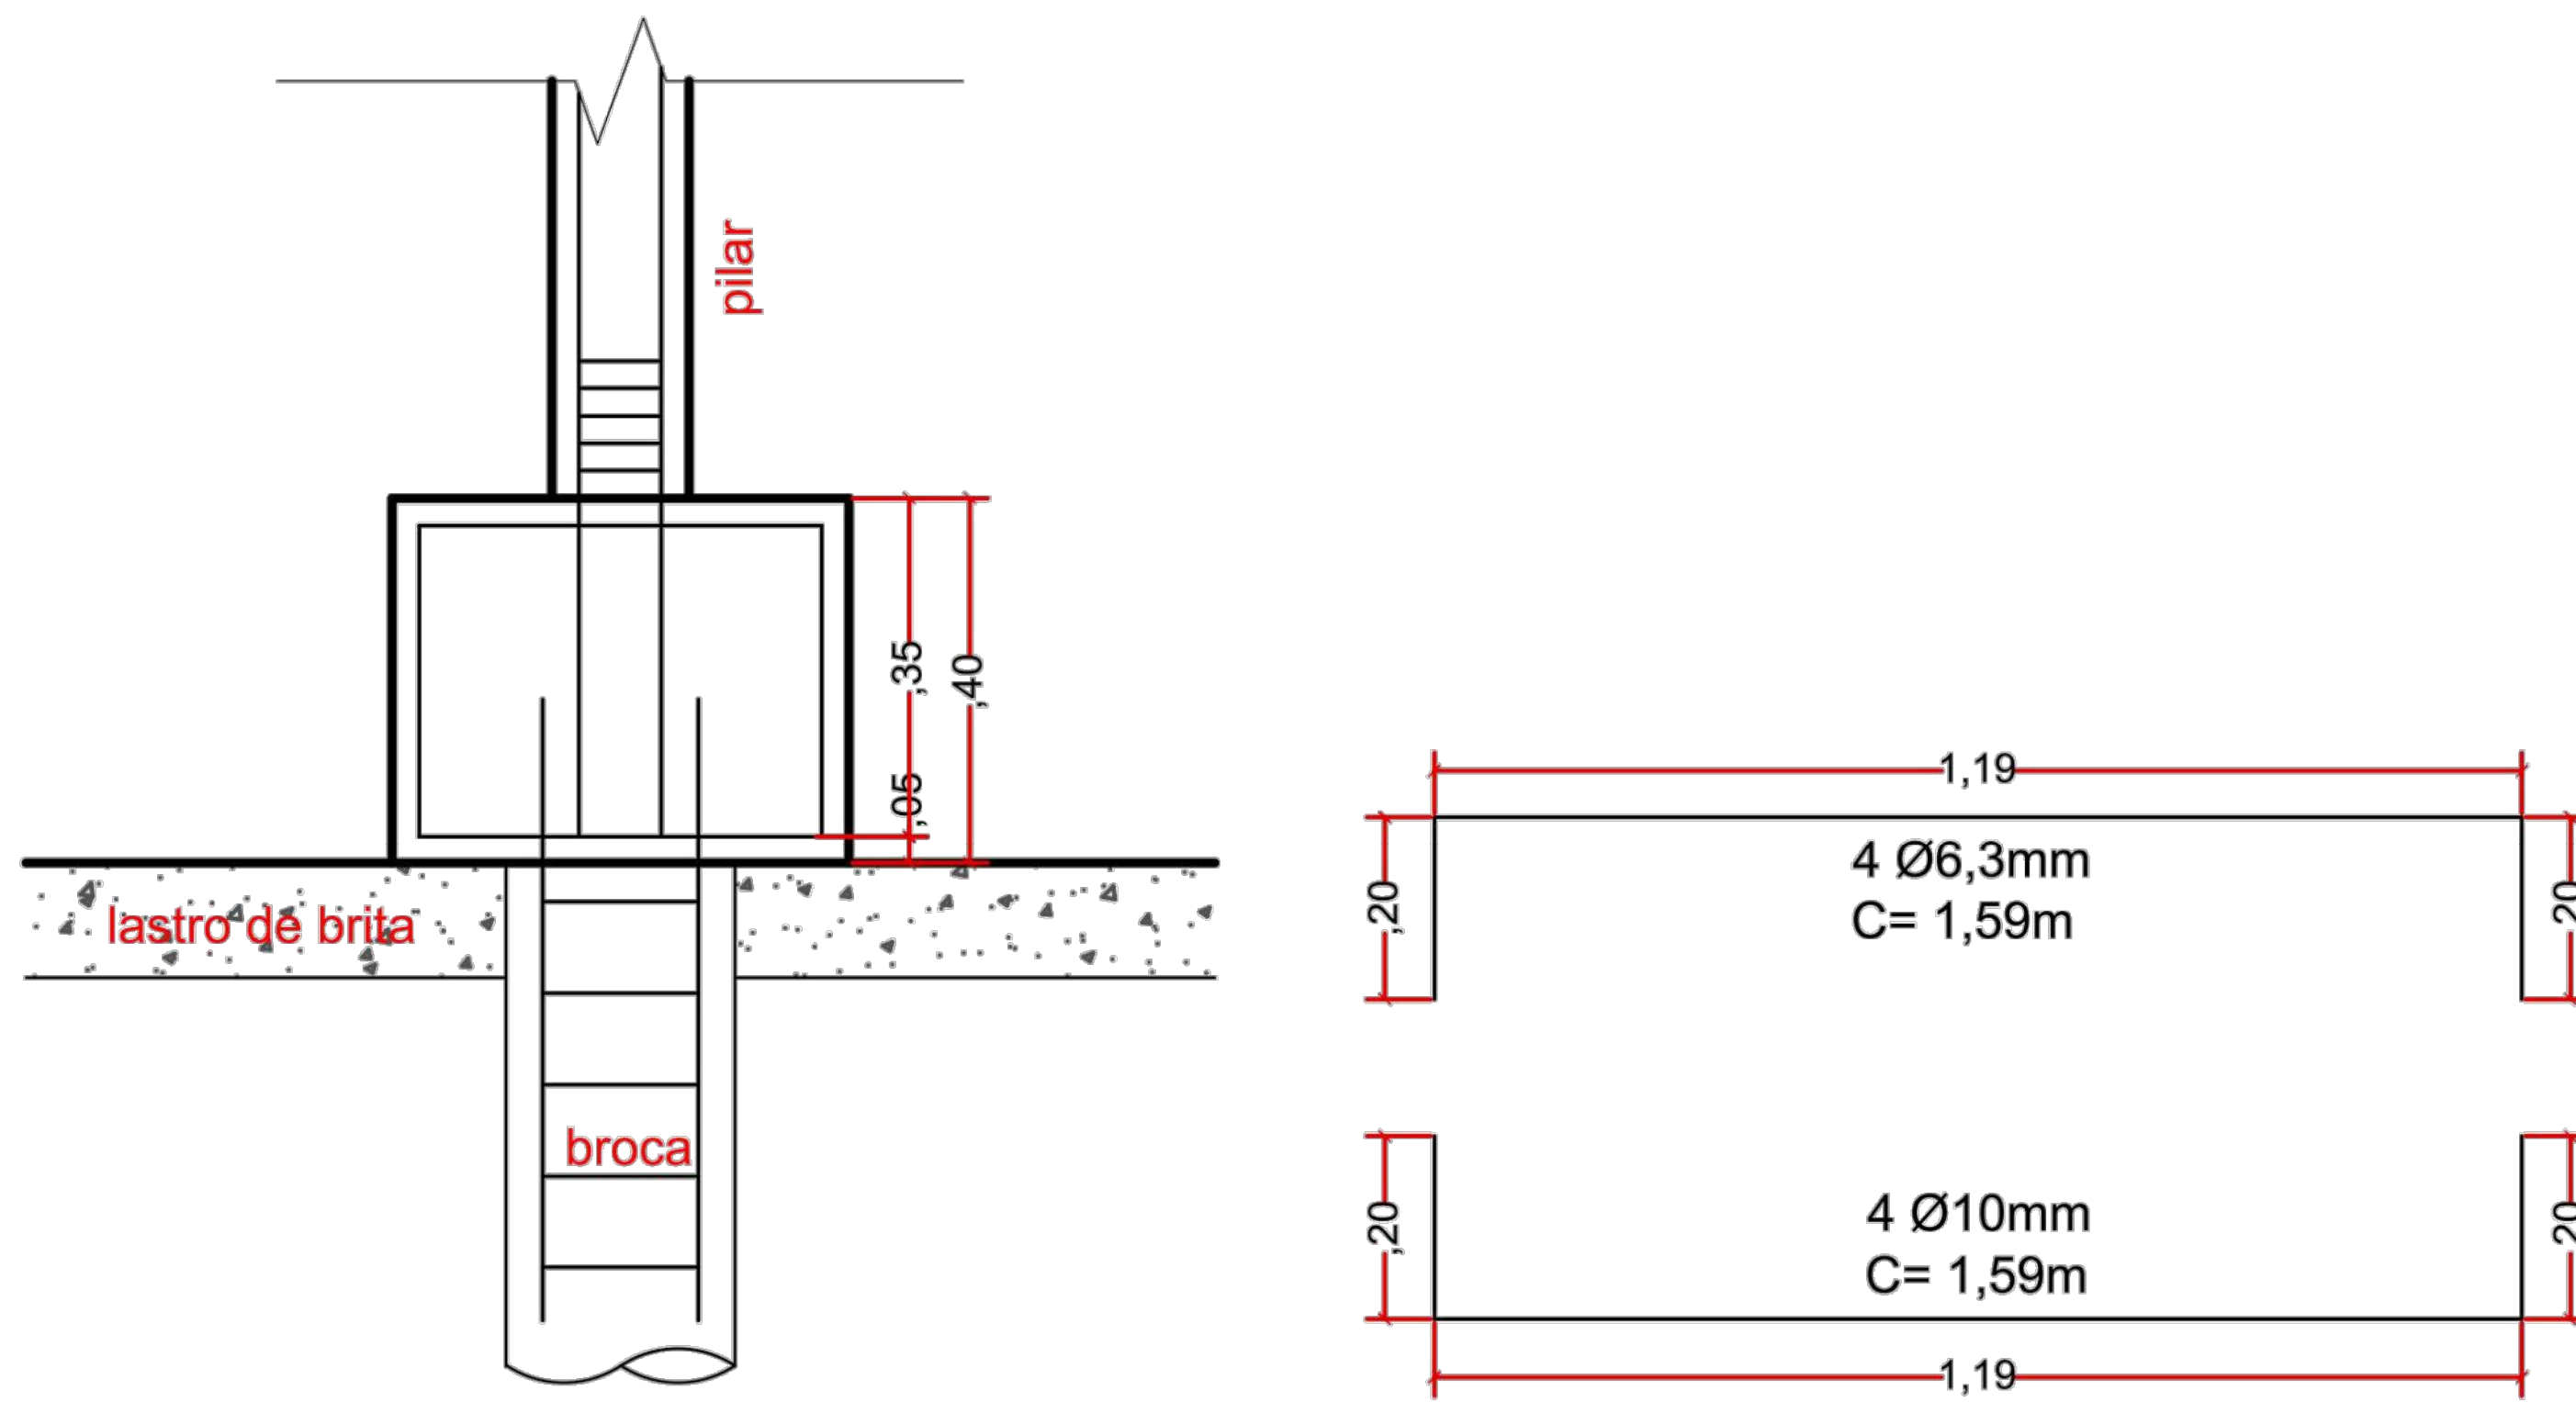

**B1 a B8 - BLOCOS DE FUNDAÇÃO PARA  
02 ESTACAS (50 x 125)  
ESCALA 1:20**