


PLANTA BAIXA

ESQUADRIAS	
P1	3,00X2,20 M
J1	3,00X0,60 M 1,40 M

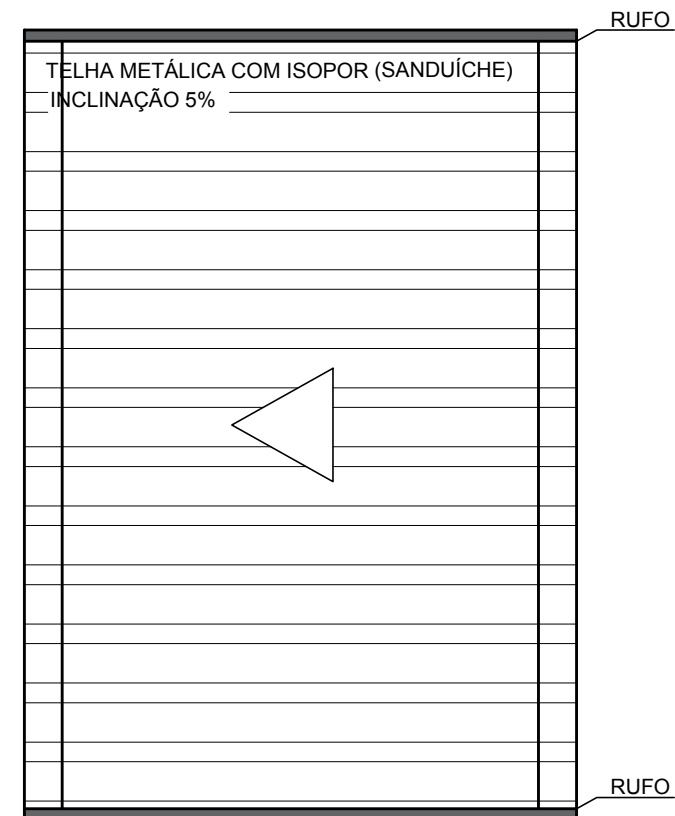

PLANTA DE COBERTURA

Assunto
Ampliação

Escala 1/100

Local
EMEI IX - Creche Escola Fusae Yabuta



PREFEITURA MUNICIPAL DE BASTOS

Rua Adhemar de Barros, 530 - Telefone(14) 3478-9800 - Centro
Bastos/SP - CEP 17690-000 - Email: pmbplan1@bastos.sp.gov.br

