

NOTAS


1- MEDIDAS E NÍVEIS EM METROS.
2- VERIFICAR POSIÇÃO EXATA DOS PILARES NO PROJETO ESTRUTURAL.
3- VERIFICAR DETALHES CONSTRUTIVOS PERTINENTES NAS PRANCHAS DE DETALHAMENTO.
4- EM CASO DE CONFLITO DE INFORMAÇÕES ENTRE O PROJETO GRÁFICO E MEMORIAL DESCRITIVO, PREVALECE A INFORMAÇÃO CONTIDA NOS DESENHOS.
5- ALTERAÇÕES NESTE PROJETO SOMENTE COM AUTORIZAÇÃO EXPRESSA DO FINE.

REFERÊNCIAS:

1- PLANILHA DE QUANTITATIVOS;
2- MEMORIAL DESCRITIVO E ESPECIFICAÇÕES TÉCNICAS.

LEGENDA:

	INDICAÇÃO NÍVEL PLANTA E CORTE		INDICAÇÃO DE VISTAS
	INDICAÇÃO DE CORTES		ESPECIFICAÇÃO DE MATERIAS
	INDICAÇÃO DE FACHADAS		INDICAÇÃO DE EXIOS
	INDICAÇÃO DE PORTAS E JANELAS		INDICAÇÃO DE ELEMENTOS (BANCADAS, PRATELEIRAS E ETC)

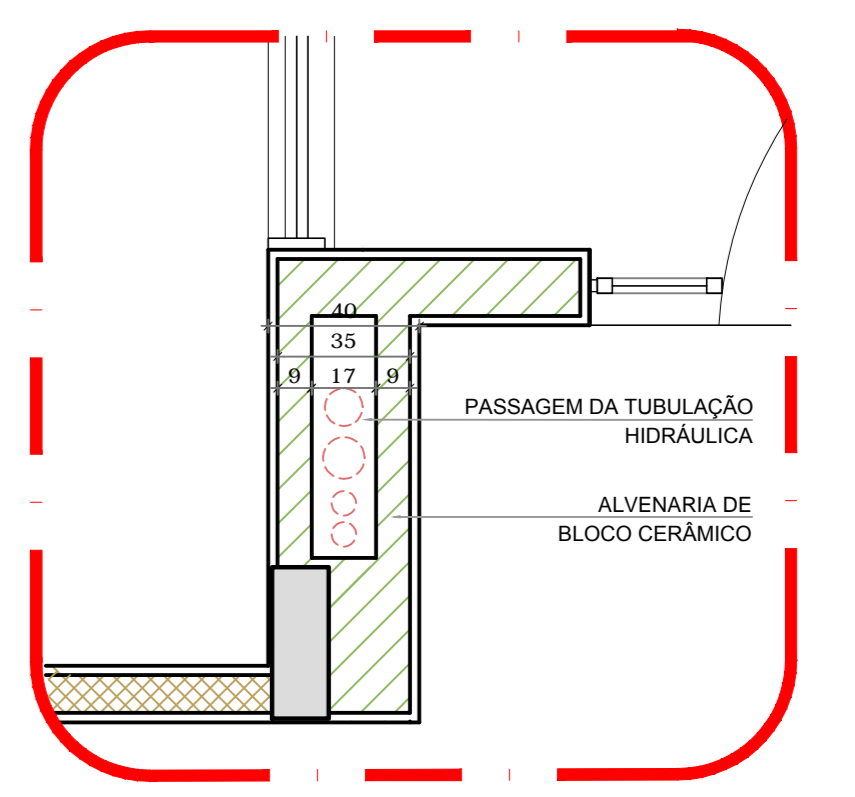

2 DETALHE - SHAFT HIDRÁULICA
ESCALA 1/20

Atualizado à NBR 9050/2015.
Alteração: quadro de áreas, fechamento frontal, sanitários infantis 1 e 2, altura da platibanda, mobiliário e equipamento, altura de candelários nos sanitários, cor dos pisos dos corredores e altura da grade PAA.
Acrescido: do gradil e quadro de cargas no castelo d'água, de duchas higiênicas e escaninhos pré-escala.

02	JANEIRO/2017	
01	JULHO/2016	Alteração paredes - shaft para tubulação hidráulica e detalhamento; alteração da altura da platibanda.
Nº	DATA	DESCRIÇÃO

CONTROLE DE REVISÕES



PROJETO PADRÃO - FINE

PROPRIETÁRIO: PREFEITURA MUNICIPAL DE BASTOS
 ENDEREÇO: AVENIDA GASPAR RICARDO - RESIDENCIAL PREF. MASSAHARU MATSUBARA
 MUNICÍPIO - UF: BASTOS - SP

PREFEITURA MUNICIPAL DE BASTOS
 MANOEL IRONIDES ROSA

RESP. TÉCNICO
 ENG. CIVIL CARLOS TAKASHI KOBAYASHI - CREA 0600966658

AUTOR DO PROJETO
 PROJETO PADRÃO - FINE

1 PLANTA BAIXA
ESCALA 1/75

MAPA DE ESQUADRIAS

REF.	Dimensões (cm)	Quantidade	TIPO	AMBIENTES
01	70 x 210	10	01 folha - de abrir com chapa metálica	Sanitários infantis, Vestiários, Sanitários professores, Tóxicos e Tóxi
02	80 x 210	05	01 folha - de abrir com chapa metálica	Deposito, D.M.L., Rouparia, Lavanderia e Depósito
03	82 x 210	04	01 folha - de abrir com chapa metálica	Sanitários PCD adultos, Sanitários e Depósitos
04	80 x 210	04	01 folha - de abrir com chapa metálica	Almoxarifado, Ladrão, Copa e Cozinha
05	82 x 210	10	01 folha - de abrir com chapa metálica e vidro	Creche I, Creche II, Creche III e Pré-Escola
06	80 x 100	08	01 folha - de abrir rev. com laminação metálica	Lavanderia Infantil

LEGENDA DE PORTAS - PORTAS DE ALUMÍNIO

REF.	Dimensões (cm)	Quantidade	TIPO	AMBIENTES
01	100 x 210	01	01 folha - de abrir com vidro e alumínio	Hall
02	80 x 210	01	01 folha - de abrir com vidro e alumínio	Circulação sobre os funcionários
03	160 x 210	02	01 folha - de abrir com vidro e alumínio	S1, Telefone, Elevador
04	400 x 210 x 105	12	04 folhas - de abrir com vidro e alumínio e chapa metálica	Creche I, Creche II, Creche III, Pré-Escola e Sala Multiuso
05	240 x 210	01	01 folha - de abrir com vidro e alumínio	Sala dos professores
06	120 x 170	02	02 folhas - de abrir com vidro e alumínio	Depósito de Gás
07	160x40 x 210	01	02 folhas - de abrir com vidro e alumínio	Depósito playground

LEGENDA DE PORTAS - PORTAS DE VIDRO

REF.	Dimensões (cm)	Quantidade	TIPO	AMBIENTES
01	175 x 230	01	02 folhas - de abrir	Hall
02	175x110 x 230x105	01	02 folhas - de abrir com laminação superior e lateral	Circulação refeitório

LEGENDA

COBOSOS - CB

- 01 CONCRETO 4x4x4 (L.A.P.) - 2,82 x 2,82 m - PAREDE, HALL

DIVISÓRIAS - DV

- 01 GRANTO CIZA ANDORRINA - esp. 20 mm (at. 120cm) - SANITÁRIOS INFANTIS (BASC. E FEM.)
- 02 VIDRO JATEADO 10mm - 2 FOLHAS FIBRAS 0,85x2 (L.A.) - ALMEXANTIAÇÃO
- 03 GRANTO CIZA ANDORRINA - esp. 20 mm - 2 FOLHAS FIBRAS 0,85x2 (L.A.) - ALMEXANTIAÇÃO

BANCO - BC

- 01 BANCO EM ALVENARIA E ASSENTO EM CONCRETO PRE-MOLDADO - 0,42x0,54x0,91 m - HALL
- 02 BANCO EM ALVENARIA E ASSENTO EM CONCRETO PRE-MOLDADO - 2x 0,41x0,54x0,91 m - HALL
- 03 BANCO EM ALVENARIA E ASSENTO EM CONCRETO PRE-MOLDADO - 2x 0,41x0,54x0,91 m - VAREANDA
- 04 BANCO EM GRANTO CIZA ANDORRINA E-20m - 2x 0,41x0,54x0,91 m - SANITÁRIOS INFANTIS 3 E 4
- 05 BANCO EM GRANTO CIZA ANDORRINA E-20m - 2x 0,41x0,54x0,91 m - SANITÁRIOS INFANTIS 1 E 2

BANCADAS - B*

- 01 BANCO EM ALVENARIA E ASSENTO EM CONCRETO PRE-MOLDADO - 0,42x0,54x0,91 m - HALL
- 02 BANCO EM ALVENARIA E ASSENTO EM CONCRETO PRE-MOLDADO - 2x 0,41x0,54x0,91 m - HALL
- 03 BANCO EM ALVENARIA E ASSENTO EM CONCRETO PRE-MOLDADO - 2x 0,41x0,54x0,91 m - VAREANDA
- 04 BANCO EM GRANTO CIZA ANDORRINA E-20m - 2x 0,41x0,54x0,91 m - SANITÁRIOS INFANTIS 3 E 4
- 05 BANCO EM GRANTO CIZA ANDORRINA E-20m - 2x 0,41x0,54x0,91 m - SANITÁRIOS INFANTIS 1 E 2

ESCANINHOS - EC*

- 01 MDF REV. COM LAMINADO MELANINDO BRANCO - espessura 2 cm - CRECHES I E II
- 02 MDF REV. COM LAMINADO MELANINDO BRANCO - espessura 2 cm - CRECHES I E II
- 03 MDF REV. COM LAMINADO MELANINDO BRANCO - espessura 2 cm - CUBÍCULO
- 04 MDF REV. COM LAMINADO MELANINDO BRANCO - espessura 2 cm - DEPÓSITOS (CUBÍCULO)
- 05 MDF REV. COM LAMINADO MELANINDO BRANCO - espessura 2 cm - SALA MULTÍTIPO
- 06 MDF REV. COM LAMINADO MELANINDO BRANCO - espessura 2 cm - PRE-ESCOLA 1 e 4
- 07 MDF REV. COM LAMINADO MELANINDO BRANCO - espessura 2 cm - PRE-ESCOLA 2 e 3

PRATELEIRA - PT*

- 01 GRANTO CIZA ANDORRINA - espessura 2 cm - 6x 0,25x0,40x0,30 m - SOBRADOS
- 02 GRANTO CIZA ANDORRINA - espessura 2 cm - 10x 0,25x0,40x0,30 m - DESPENSA
- 03 GRANTO CIZA ANDORRINA - espessura 2 cm - 4x 0,25x0,40x0,30 m - COZINHA
- 04 GRANTO CIZA ANDORRINA - espessura 2 cm - 5x 0,25x0,40x0,30 m - COZINHA
- 05 GRANTO CIZA ANDORRINA - espessura 2 cm - 1,50x0,40x0,30 m - COZINHA
- 06 GRANTO CIZA ANDORRINA - espessura 2 cm - 2,50x0,40x0,30 m - COZINHA
- 07 GRANTO CIZA ANDORRINA - espessura 2 cm - 1,50x0,40x0,30 m - COZINHA
- 08 GRANTO CIZA ANDORRINA - espessura 2 cm - 1,50x0,40x0,30 m - LAVANDERIA
- 09 GRANTO CIZA ANDORRINA - espessura 2 cm - 1,50x0,40x0,30 m - LAVANDERIA
ESPECIFICAÇÕES

1- PISO

- CONCRETO DESEMPENHADO COM JANTAS PLÁSTICAS A CADA 1,20m
- CONCRETO COM ACABAMENTO LISO E BORDA PLÁSTICA A CADA 1,20m
- CERÂMICA 40x40 cm, PEI 1, COM BRANCO GLEDO ANTIREFLEXIVANTE
- CERÂMICA 40x40 cm, PEI 1, COM BRANCO GLEDO ANTIREFLEXIVANTE
- PRIMO VULCADO EM MANTA E-20mm (resina azul, amarela, cinza e cor de cimento)
- REVESTIMENTO INTERMEDIÁRIO DE CONCRETO
- AREIA
- GRANULADO

2- PAREDE

- PINTURA ACILICA COM MAPINA SOBRE MASSA CORPORA
- PINTURA EPÓXICA ACILICA ATÉ 100CM, RODAPES DE MADEIRA PINTADA NA COR BRANCA, 10x10cm PINTURA ACILICA COM BRANCO GLEDO
- CERÂMICA 40x40 cm, PEI 1, COM BRANCO GLEDO ANTIREFLEXIVANTE
- CERÂMICA 40x40 cm, PEI 1, COM BRANCO GLEDO ANTIREFLEXIVANTE
- CERÂMICA 40x40 cm, COM BRANCO GLEDO ANTIREFLEXIVANTE
- CERÂMICA 40x40 cm, COM BRANCO GLEDO ANTIREFLEXIVANTE
- CERÂMICA 40x40 cm, COM BRANCO GLEDO ANTIREFLEXIVANTE
- CERÂMICA 40x40 cm, COM BRANCO GLEDO ANTIREFLEXIVANTE
- PINTURA ACILICA COM BRANCO GLEDO ANTIREFLEXIVANTE
- PINTURA ACILICA COM BRANCO GLEDO ANTIREFLEXIVANTE

3- TETO

- FIBROSO EM FIBRA MINERAL, BIOMÉVEL, COM ESTRUTURA DE ALUMÍNIO NATURAL
- FIBROSO DE SÉSSO ACIONADO COM MASSA CORPORA E PINTURA PVA COM BRANCO NEVE
- BRANCO NEVE

LEGENDA PAREDES

- TUJO CERÂMICO 14x19x30 - espessura 20 cm
- TUJO CERÂMICO 14x19x30 - espessura 15cm

PROGRAMA PROINFÂNCIA - PROJETO TIPO 1
PROJETO DE ARQUITETURA

COORDENAÇÃO	DESCRÇÃO-1	PRANCHA
COORDENAÇÃO	DESCRÇÃO-2	
COORDENAÇÃO	DESCRÇÃO-3	
REVISÃO	ESCALA	00/00
R:02	ESCALA	
R:03	DATA EMISSÃO	
FORMATO	DESENHO	DATA