


CORTE AA

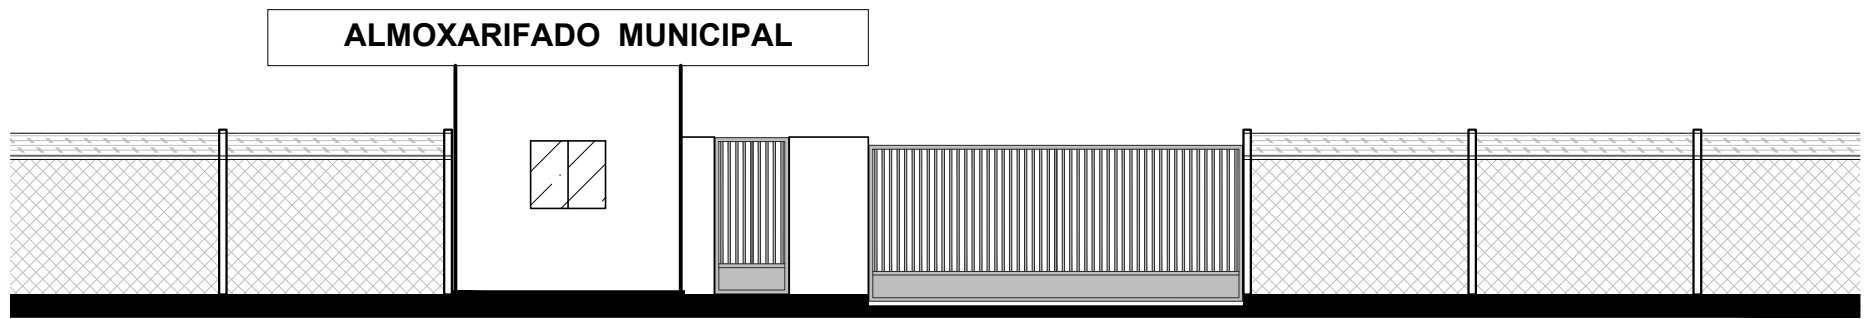

ELEVAÇÃO FRONTAL

C:\Users\Natalia\Plan\Documents\Will\Nova Logo do Planejamento\logo 123.jpg