


CORTE BB

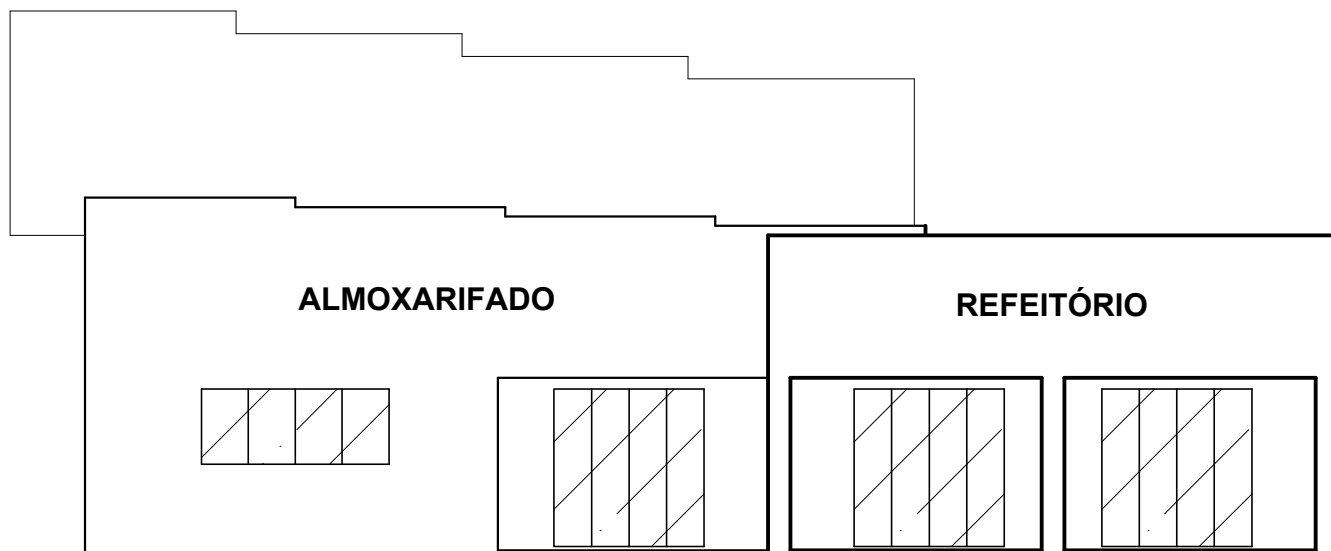

ELEVAÇÃO FRONTAL

REFORMA DO ALMOXARIFADO MUNICIPAL

CORTE/ELEVAÇÃO FRONTAL - REFEITÓRIO

Escala 1/100

06/09/2019