



CORTE AA - AUDITÓRIO
ESCALA 1:100

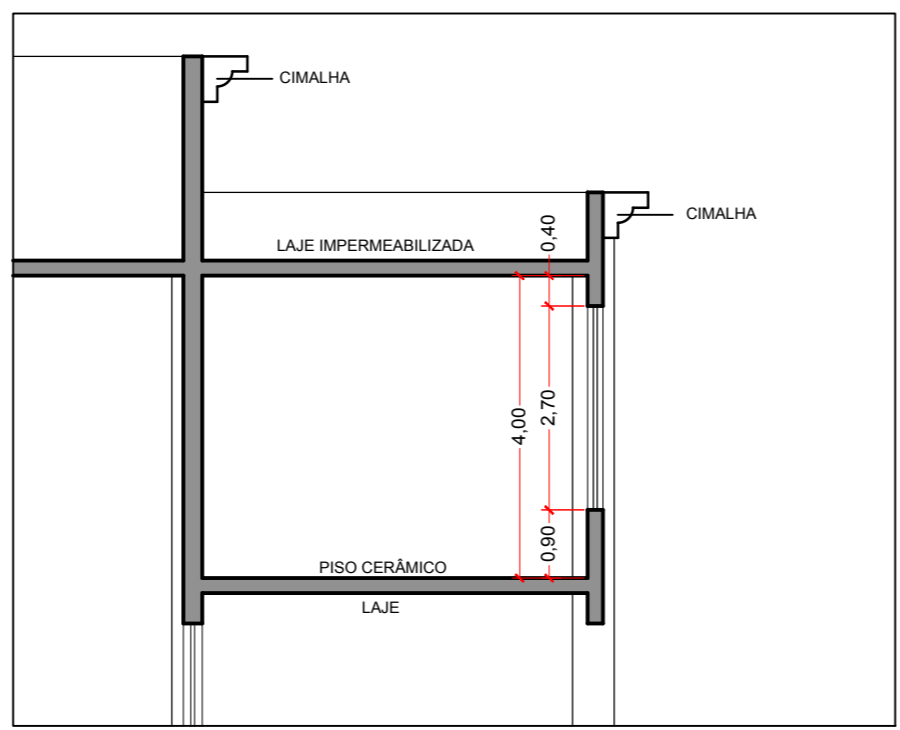

CORTE BB - AUDITÓRIO
ESCALA 1:100



PLANTA TÉRREO
ESCALA 1:100

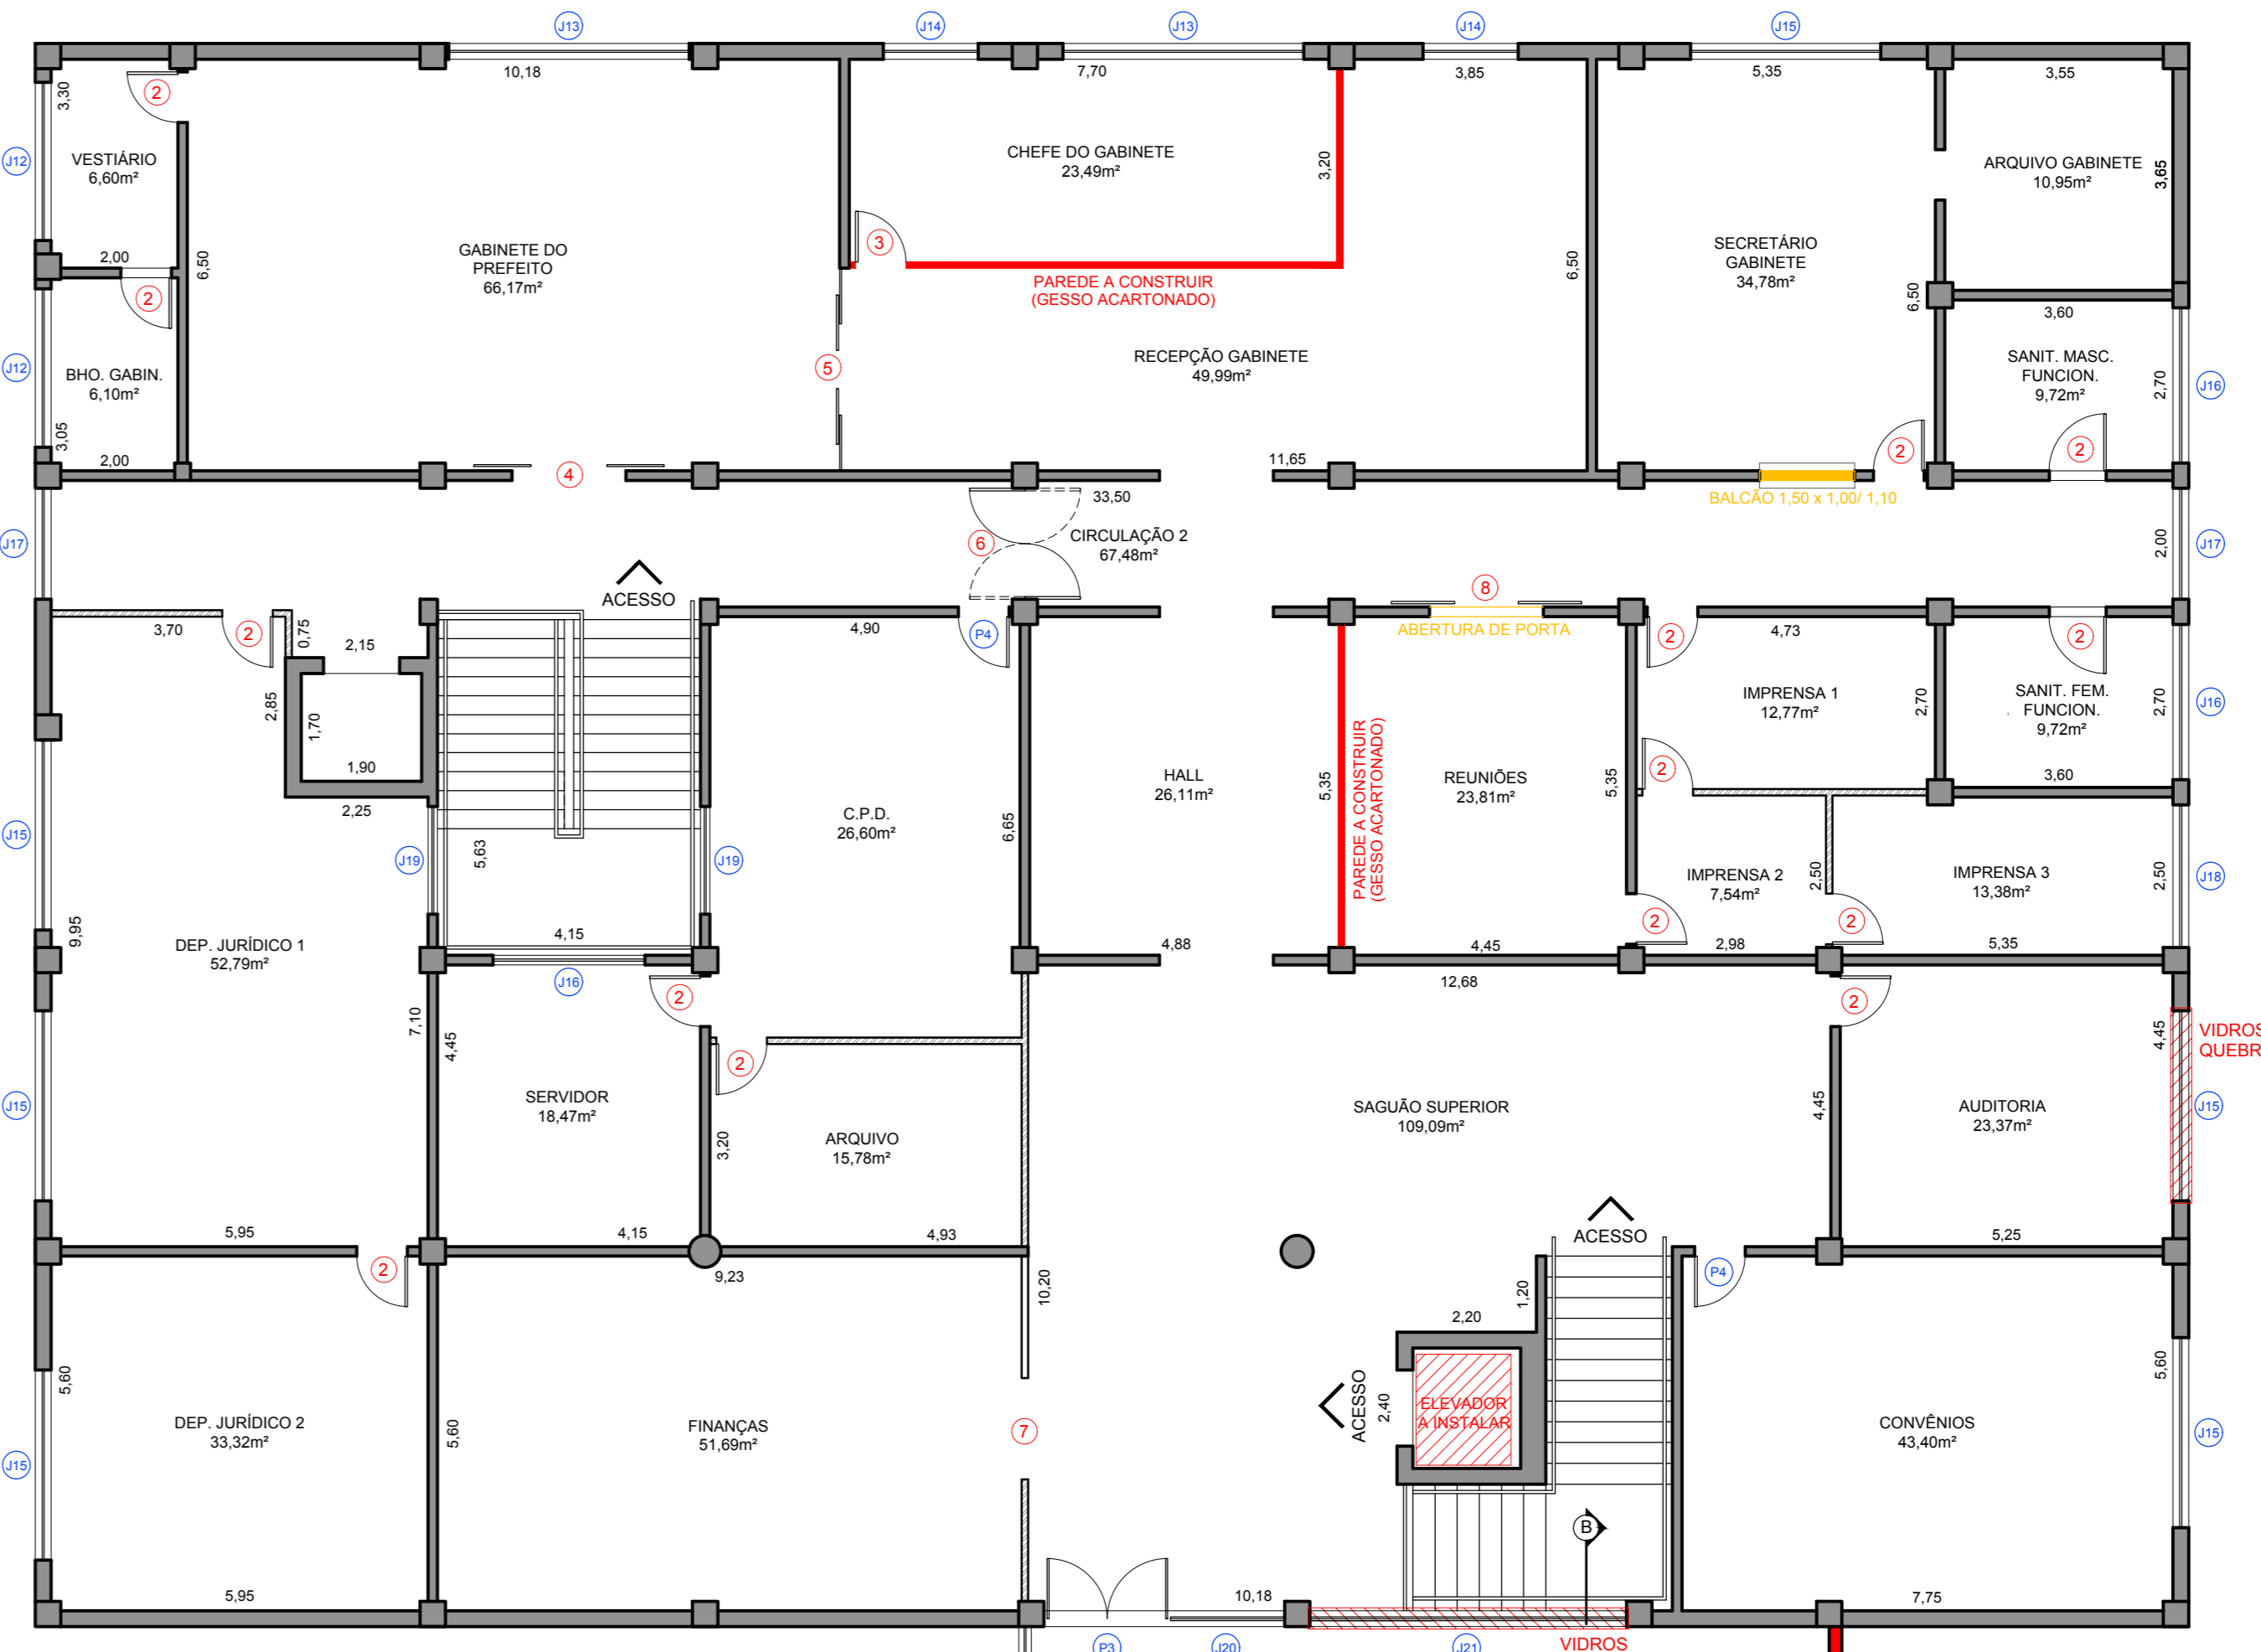

PLANTA SUPERIOR
ESCALA 1:100

PORTAS E BATENTES JÁ INSTALADOS

COD.	LARG.	ALT.	PEIT.	MATERIAL	TIPO	QTD.
P1	2,00	3,60	-	VIDRO ALUM.	ABRIR	01
P2	1,50	2,15	-	VIDRO ALUM.	ABRIR	01
P3	2,00	3,50	-	VIDRO ALUM.	ABRIR	01
P4	0,80	2,10	-	MADERA	ABRIR	10

PORTAS A INSTALAR (BATENTES JÁ INSTALADOS)

1	0,80	1,80	-	MADERA	ABRIR	01
2	0,80	2,10	-	MADERA	ABRIR	28

PORTAS E BATENTES A INSTALAR

3	0,80	2,10	-	MADERA	ABRIR	03
4	1,80	2,10	-	MADERA	CORRER	01
5	3,20	2,10	-	MADERA	CORRER	01
6	2,00	2,10	-	MADERA	VAI-E-VEM	01
7	1,80	2,10	-	MADERA	CORRER	01
8	1,80	2,10	-	VIDRO ALUM.	CORRER	01

JANELAS INSTALADAS

COD.	LARG.	ALT.	PEIT.	MATERIAL	TIPO	QTD.
J1	1,00	1,00	2,20	VIDRO ALUM.	MAXIMAR	01
J2	1,00	2,30	0,90	VIDRO ALUM.	FIXA/MAXIMAR	03
J3	3,00	3,00	0,20	VIDRO ALUM.	CORRER	01
J4	3,00	1,70	1,50	VIDRO ALUM.	CORRER	08
J5	2,40	1,00	2,20	VIDRO ALUM.	MAXIMAR	02
J6	1,70	2,30	0,90	VIDRO ALUM.	CORRER	01
J7	2,20	1,70	1,50	VIDRO ALUM.	CORRER	02
J8	1,70	1,00	2,20	VIDRO ALUM.	MAXIMAR	02
J9	1,80	3,60	-	VIDRO ALUM.	FIXA	01
J10	5,00	1,60	-	VIDRO ALUM.	FIXA	02
J11	2,60	1,60	-	VIDRO ALUM.	FIXA	02
J12	2,50	1,00	2,20	VIDRO ALUM.	MAXIMAR	02
J13	3,80	3,00	0,20	VIDRO ALUM.	CORRER	02
J14	1,50	3,00	0,20	VIDRO ALUM.	CORRER	02
J15	3,00	1,70	1,50	VIDRO ALUM.	CORRER	08
J16	2,40	1,00	2,20	VIDRO ALUM.	MAXIMAR	03
J17	1,70	2,30	0,90	VIDRO ALUM.	CORRER	02
J18	2,15	1,70	1,50	VIDRO ALUM.	CORRER	01
J19	1,70	1,00	2,20	VIDRO ALUM.	MAXIMAR	01
J20	1,80	3,50	-	VIDRO ALUM.	FIXA	01
J21	5,00	3,50	-	VIDRO ALUM.	FIXA	01

JANELAS A INSTALAR

9	5,90	2,70	0,90	VIDRO ALUM.	CORRER	02
10	5,00	2,70	0,90	VIDRO ALUM.	CORRER	01

PROJETO ARQUITETÔNICO

(PLANTAS/ESQUADRIAS/CORTES AUDITÓRIO)

FOLHA 01

ASSUNTO - REFORMA E CONCLUSÃO DO PAÇO MUNICIPAL

LOCAL - RUA ADHEMAR DE BARROS, Nº 600 - QUADRA 53 - LOTES 09, 10 E 11 CENTRO - BASTOS / SP

PROPRIETÁRIA - PREFEITURA MUNICIPAL DE BASTOS
CNPJ: 45.547.403/0001-93

ESCALA - INDICADAS

SITUAÇÃO SEM ESCALA

SERGIO MASSAO HOSSOYA
Eng. Civil - CREA 506129967

ARQ. DANIEL MESSIAS DOS SANTOS
Assist. Sec. Municipal de Planejamento

MANOEL IRONIDES ROSA
Prefeito Municipal

QUADRO DE ÁREAS

TÉRREO	2.840,30m²
SUPERIOR	918,95m²
ABRIGO AUTOMOBILÉRES	30,00m²
W.C. FESTAS/DEPÓSITO	20,52m²
TOTAL DA CONSTRUÇÃO	1.990,77m²

PREFEITURA MUNICIPAL DE BASTOS

Rua Adhemar de Barros, 515 - Telefone (14) 3478-8803 - Centro
Bastos/SP - CEP 17660-000 - e-mail: planejamento@bastos.sp.gov.br