


PEÇAS SANITÁRIAS A INSTALAR		
CÓD.	DESCR.	QTD.
S1	VASO SANIT. COM CAIXA ACOPLADA	11
S2	VASO SANIT. COM CAIXA ACOPLADA E BARRAS DE APOIO PNE	06
S3	CLUBA EMBUTIDA EM BANCADA DE GRANITO	09
S4	CLUBA EMBUT. EM BANC. DE GRANITO COM BARRAS DE APOIO PNE	06
S5	CHUVEIRO	01
BARRAS DE APOIO A INSTALAR		
DESCR.	QTD.	
BARRA DE APOIO PNE 0.80m PARA SANITÁRIO	12	
BARRA DE APOIO PNE 0.50m PARA LAVATÓRIO	12	
BARRA DE APOIO PNE 0.50m PARA PORTAS DE SANITÁRIOS	12	

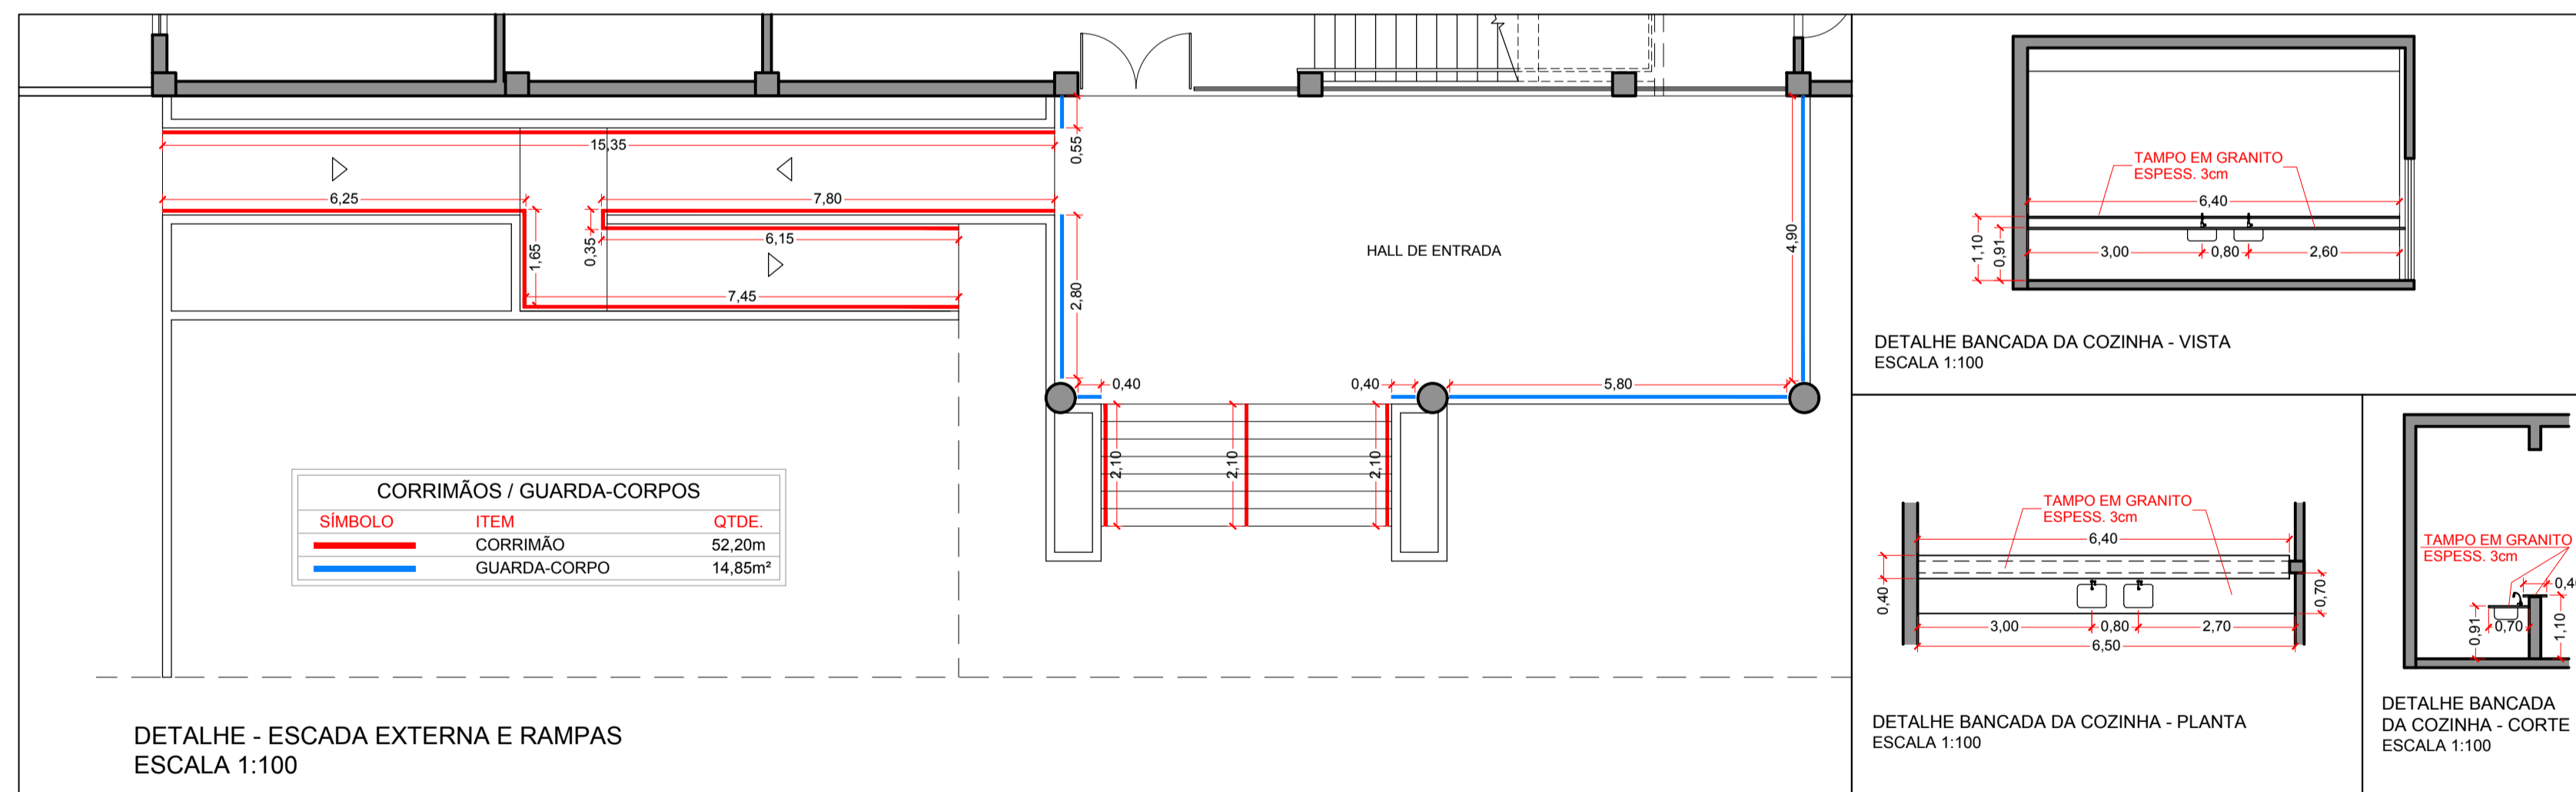

CORRIMÃOS / GUARDA-CORPOS		
SÍMBOLO	ITEM	QTD.
—	CORRIMÃO	52,20m
—	GUARDA-CORPO	14,85m <sup>2</sup>

## PROJETO ARQUITETÔNICO

(DET. PEÇAS SANITÁRIAS / DET. RAMPA EXTERNA)

FOLHA  
**02**

**ASSUNTO** - REFORMA E CONCLUSÃO DO PAÇO MUNICIPAL

**LOCAL** - RUA ADHEMAR DE BARROS, Nº 600 - QUADRA 53 - LOTES 09, 10 E 11 CENTRO - BASTOS / SP

**PROPRIETÁRIA** - PREFEITURA MUNICIPAL DE BASTOS  
CNPJ: 45.547.403/0001-93

**ESCALA** - INDICADAS

**SITUAÇÃO SEM ESCALA**

**SÉRGIO MASSAO HOSSOYA**  
Eng. Civil - CREA 50613296/67

**ARQ. DANIEL MESSIAS DOS SANTOS**  
Assist. Sec. Municipal de Planejamento

**MANOEL IRONIDES ROSA**  
Prefeito Municipal

QUADRO DE ÁREAS	
TERRENO .....	2.640,00m <sup>2</sup>
TÉRREO .....	918,90m <sup>2</sup>
SUPERIOR .....	918,90m <sup>2</sup>
ABRIGO AUTOMÓVEIS .....	92,40m <sup>2</sup>
W.C. FESTAS / DEPÓSITO .....	20,52m <sup>2</sup>
<b>TOTAL DA CONSTRUÇÃO .....</b>	<b>1.950,72m<sup>2</sup></b>

**PREFEITURA MUNICIPAL DE BASTOS**  
Rua Adhemar de Barros, 515 - Telefone (14) 3478-9803 - Centro  
Bastos/SP - CEP 17890-000 - email: planejamento@bastos.sp.gov.br