



CORTE AA - SITUAÇÃO PRETENDIDA
ESCALA 1:100

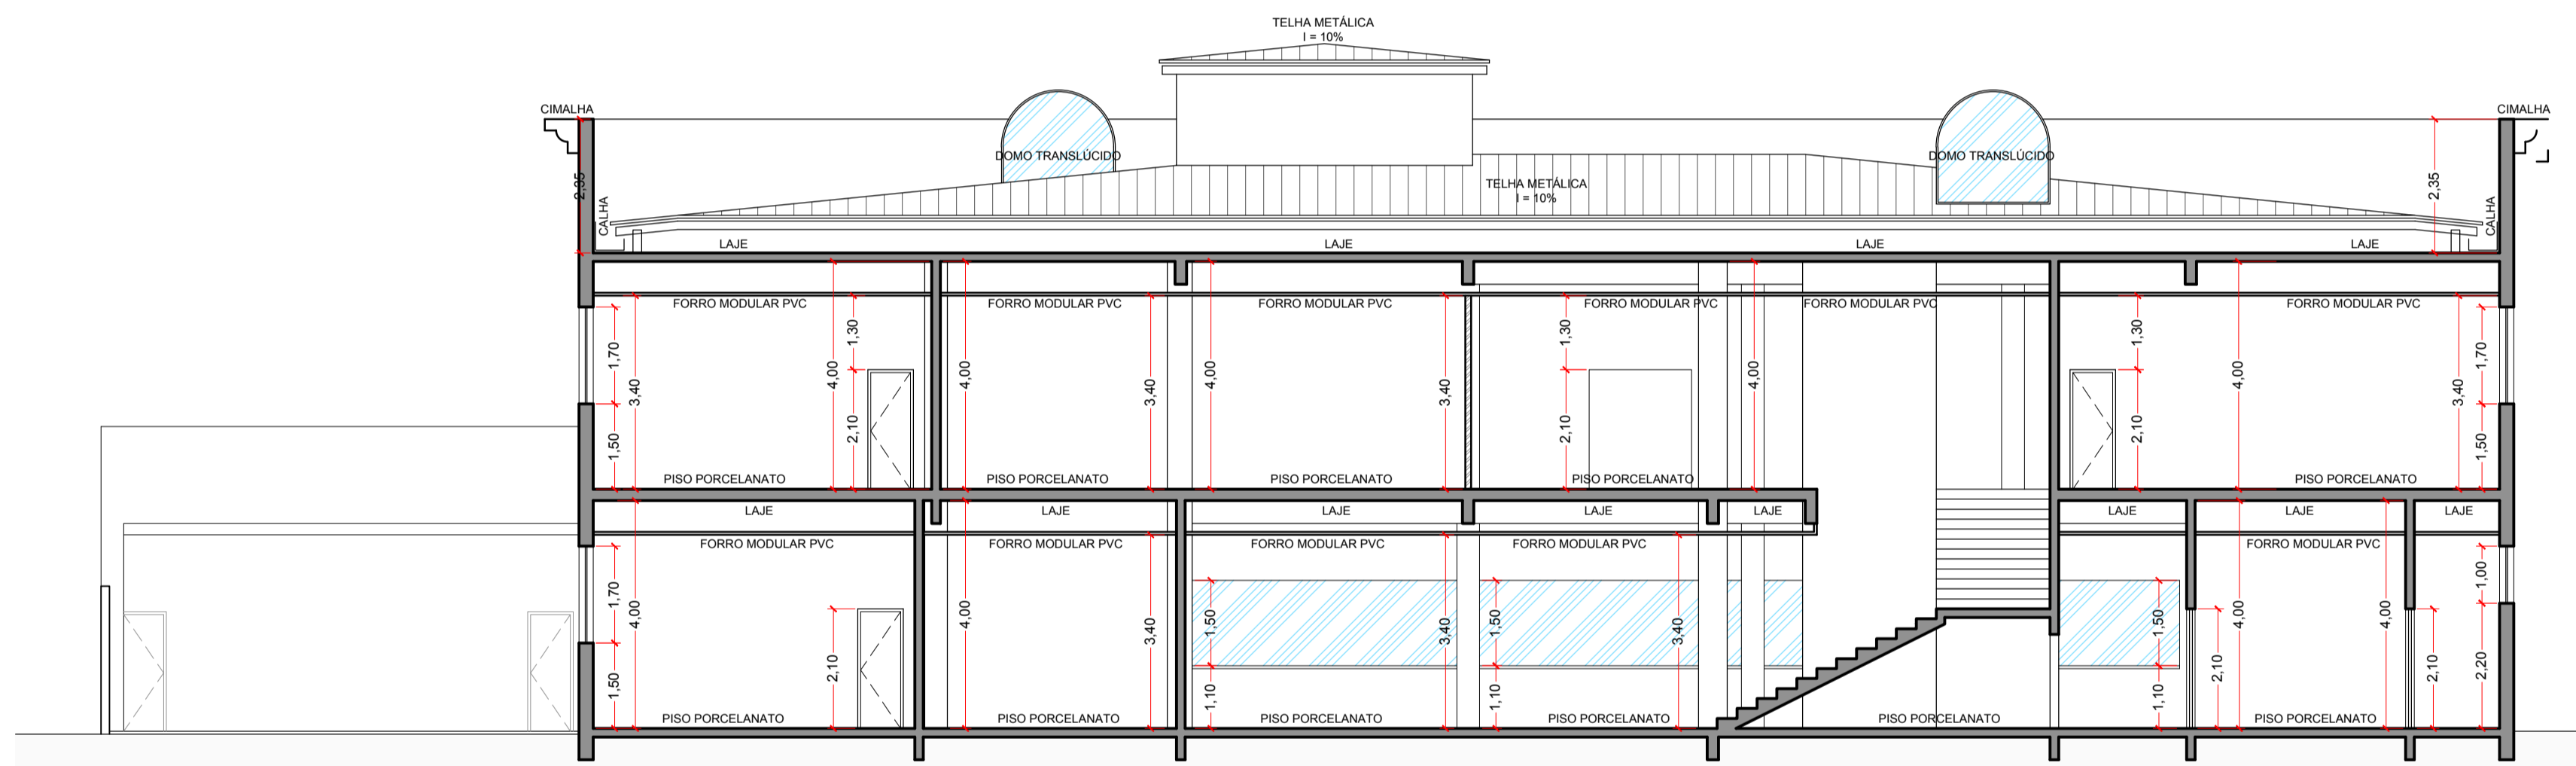

CORTE BB - SITUAÇÃO PRETENDIDA
ESCALA 1:100

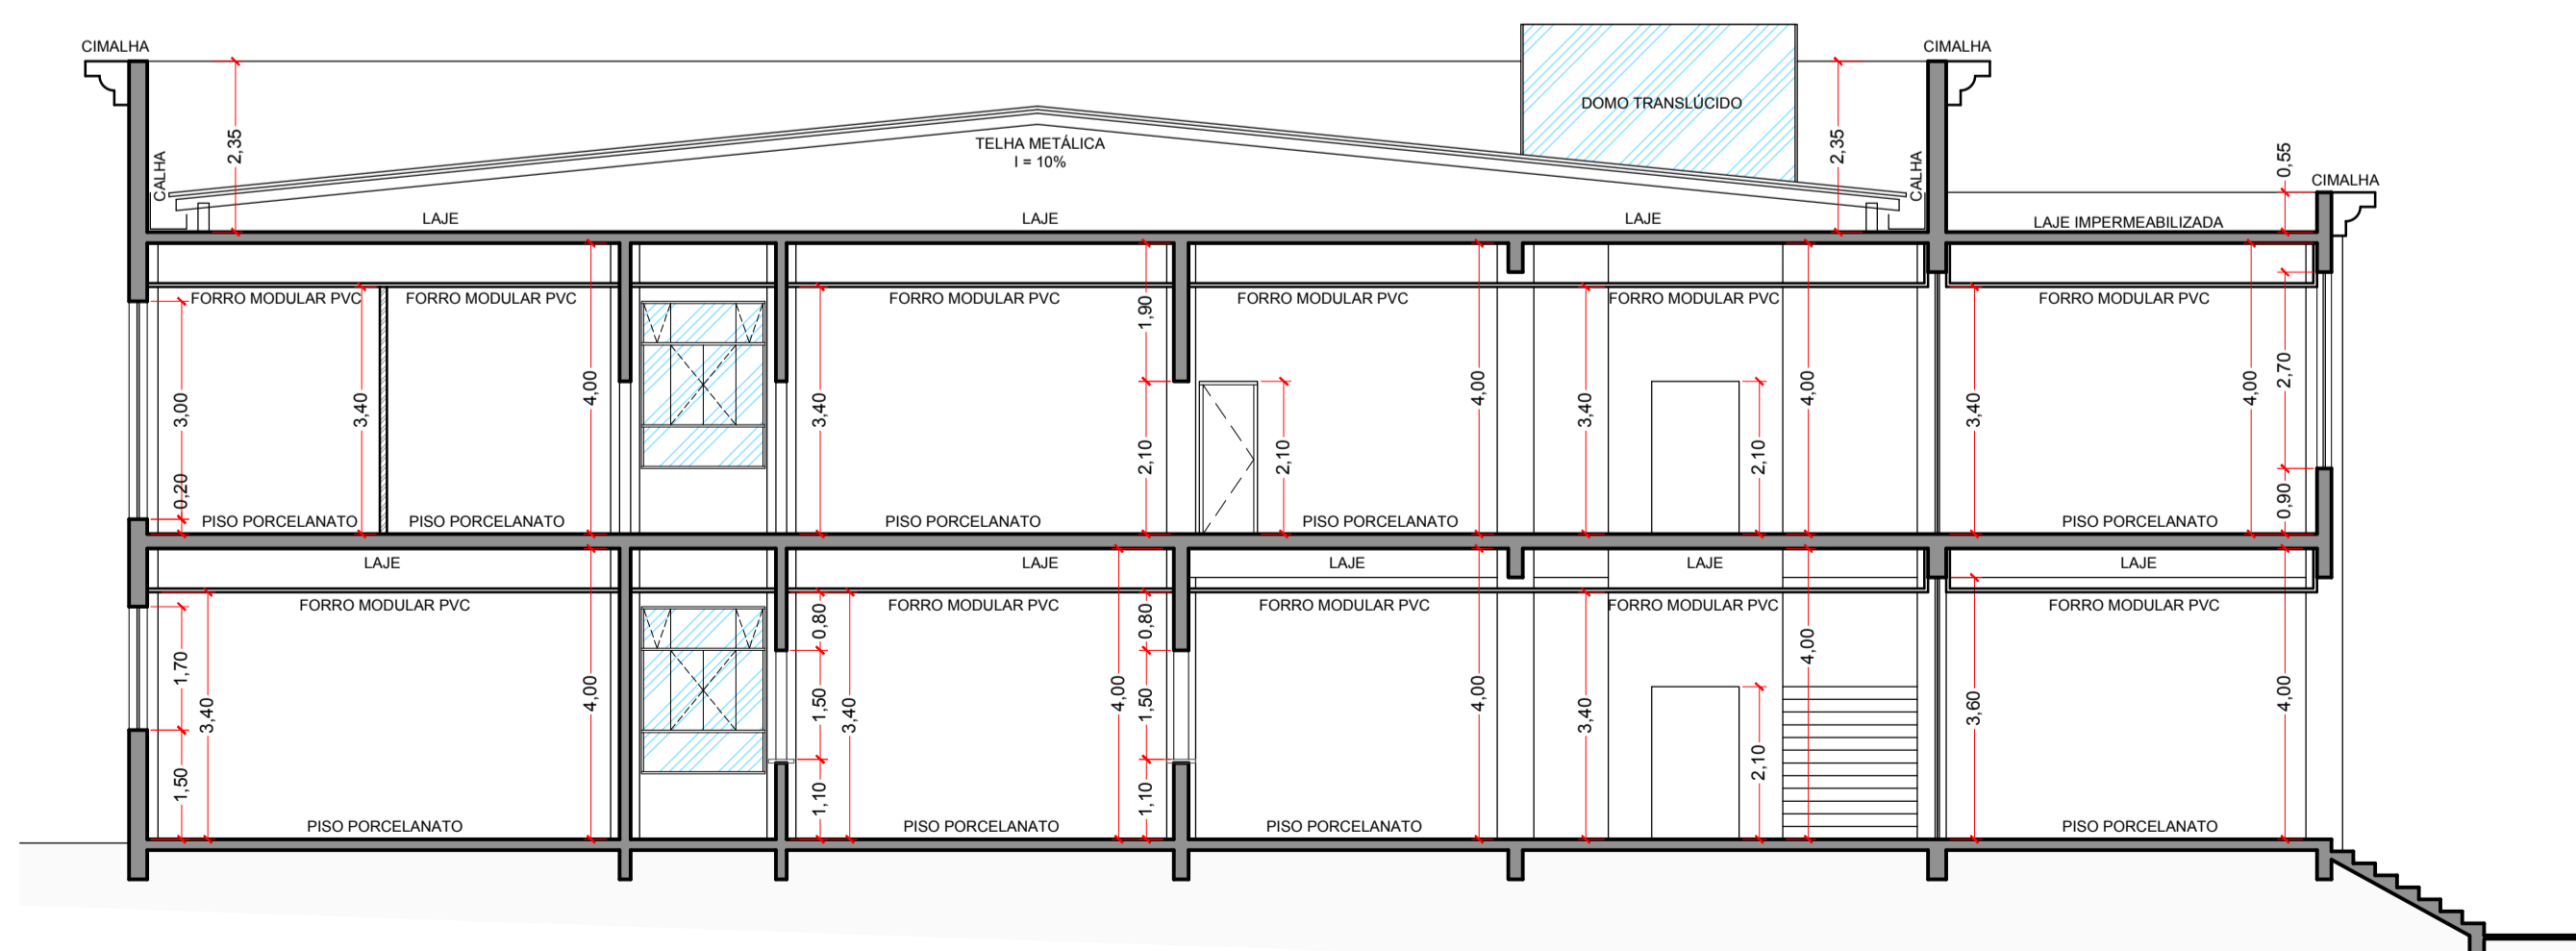

CORTE CC - SITUAÇÃO PRETENDIDA
ESCALA 1:100



PROJETO ARQUITETÔNICO
(CORTES)

FOLHA
06

ASSUNTO - REFORMA E CONCLUSÃO DO PAÇO MUNICIPAL

LOCAL - RUA ADHEMAR DE BARROS, Nº 600 - QUADRA 53 - LOTES 09, 10 E 11
CENTRO - BASTOS / SP

PROPRIETÁRIA - PREFEITURA MUNICIPAL DE BASTOS
CNPJ: 45.547.403/0001-93

ESCALA - INDICADAS

SITUAÇÃO SEM ESCALA



SÉRGIO MASSAO HOSSOYA
Eng. Civil - CREA 50613296/67

ARQ. DANIEL MESSIAS DOS SANTOS
Assist. Sec. Municipal de Planejamento

QUADRO DE ÁREAS

TERRENO	2.640,00m²
TÉRREDO SUPERIOR	918,90m²
ABRIGO AUTOMÓVEIS	92,40m²
W.C. FESTAS / DEPÓSITO	20,52m²
TOTAL DA CONSTRUÇÃO	1.950,72m²

MANOEL IRONIDES ROSA
Prefeito Municipal



PREFEITURA MUNICIPAL DE BASTOS
Rua Adhemar de Barros, 515 - Telefone (14) 3478-3803 - Centro
Bastos/SP - CEP 17690-000 - email: planejamento@bastos.sp.gov.br

