


**ESTRUTURA ESCADA EXTERNA**  
ESCALA 1:20

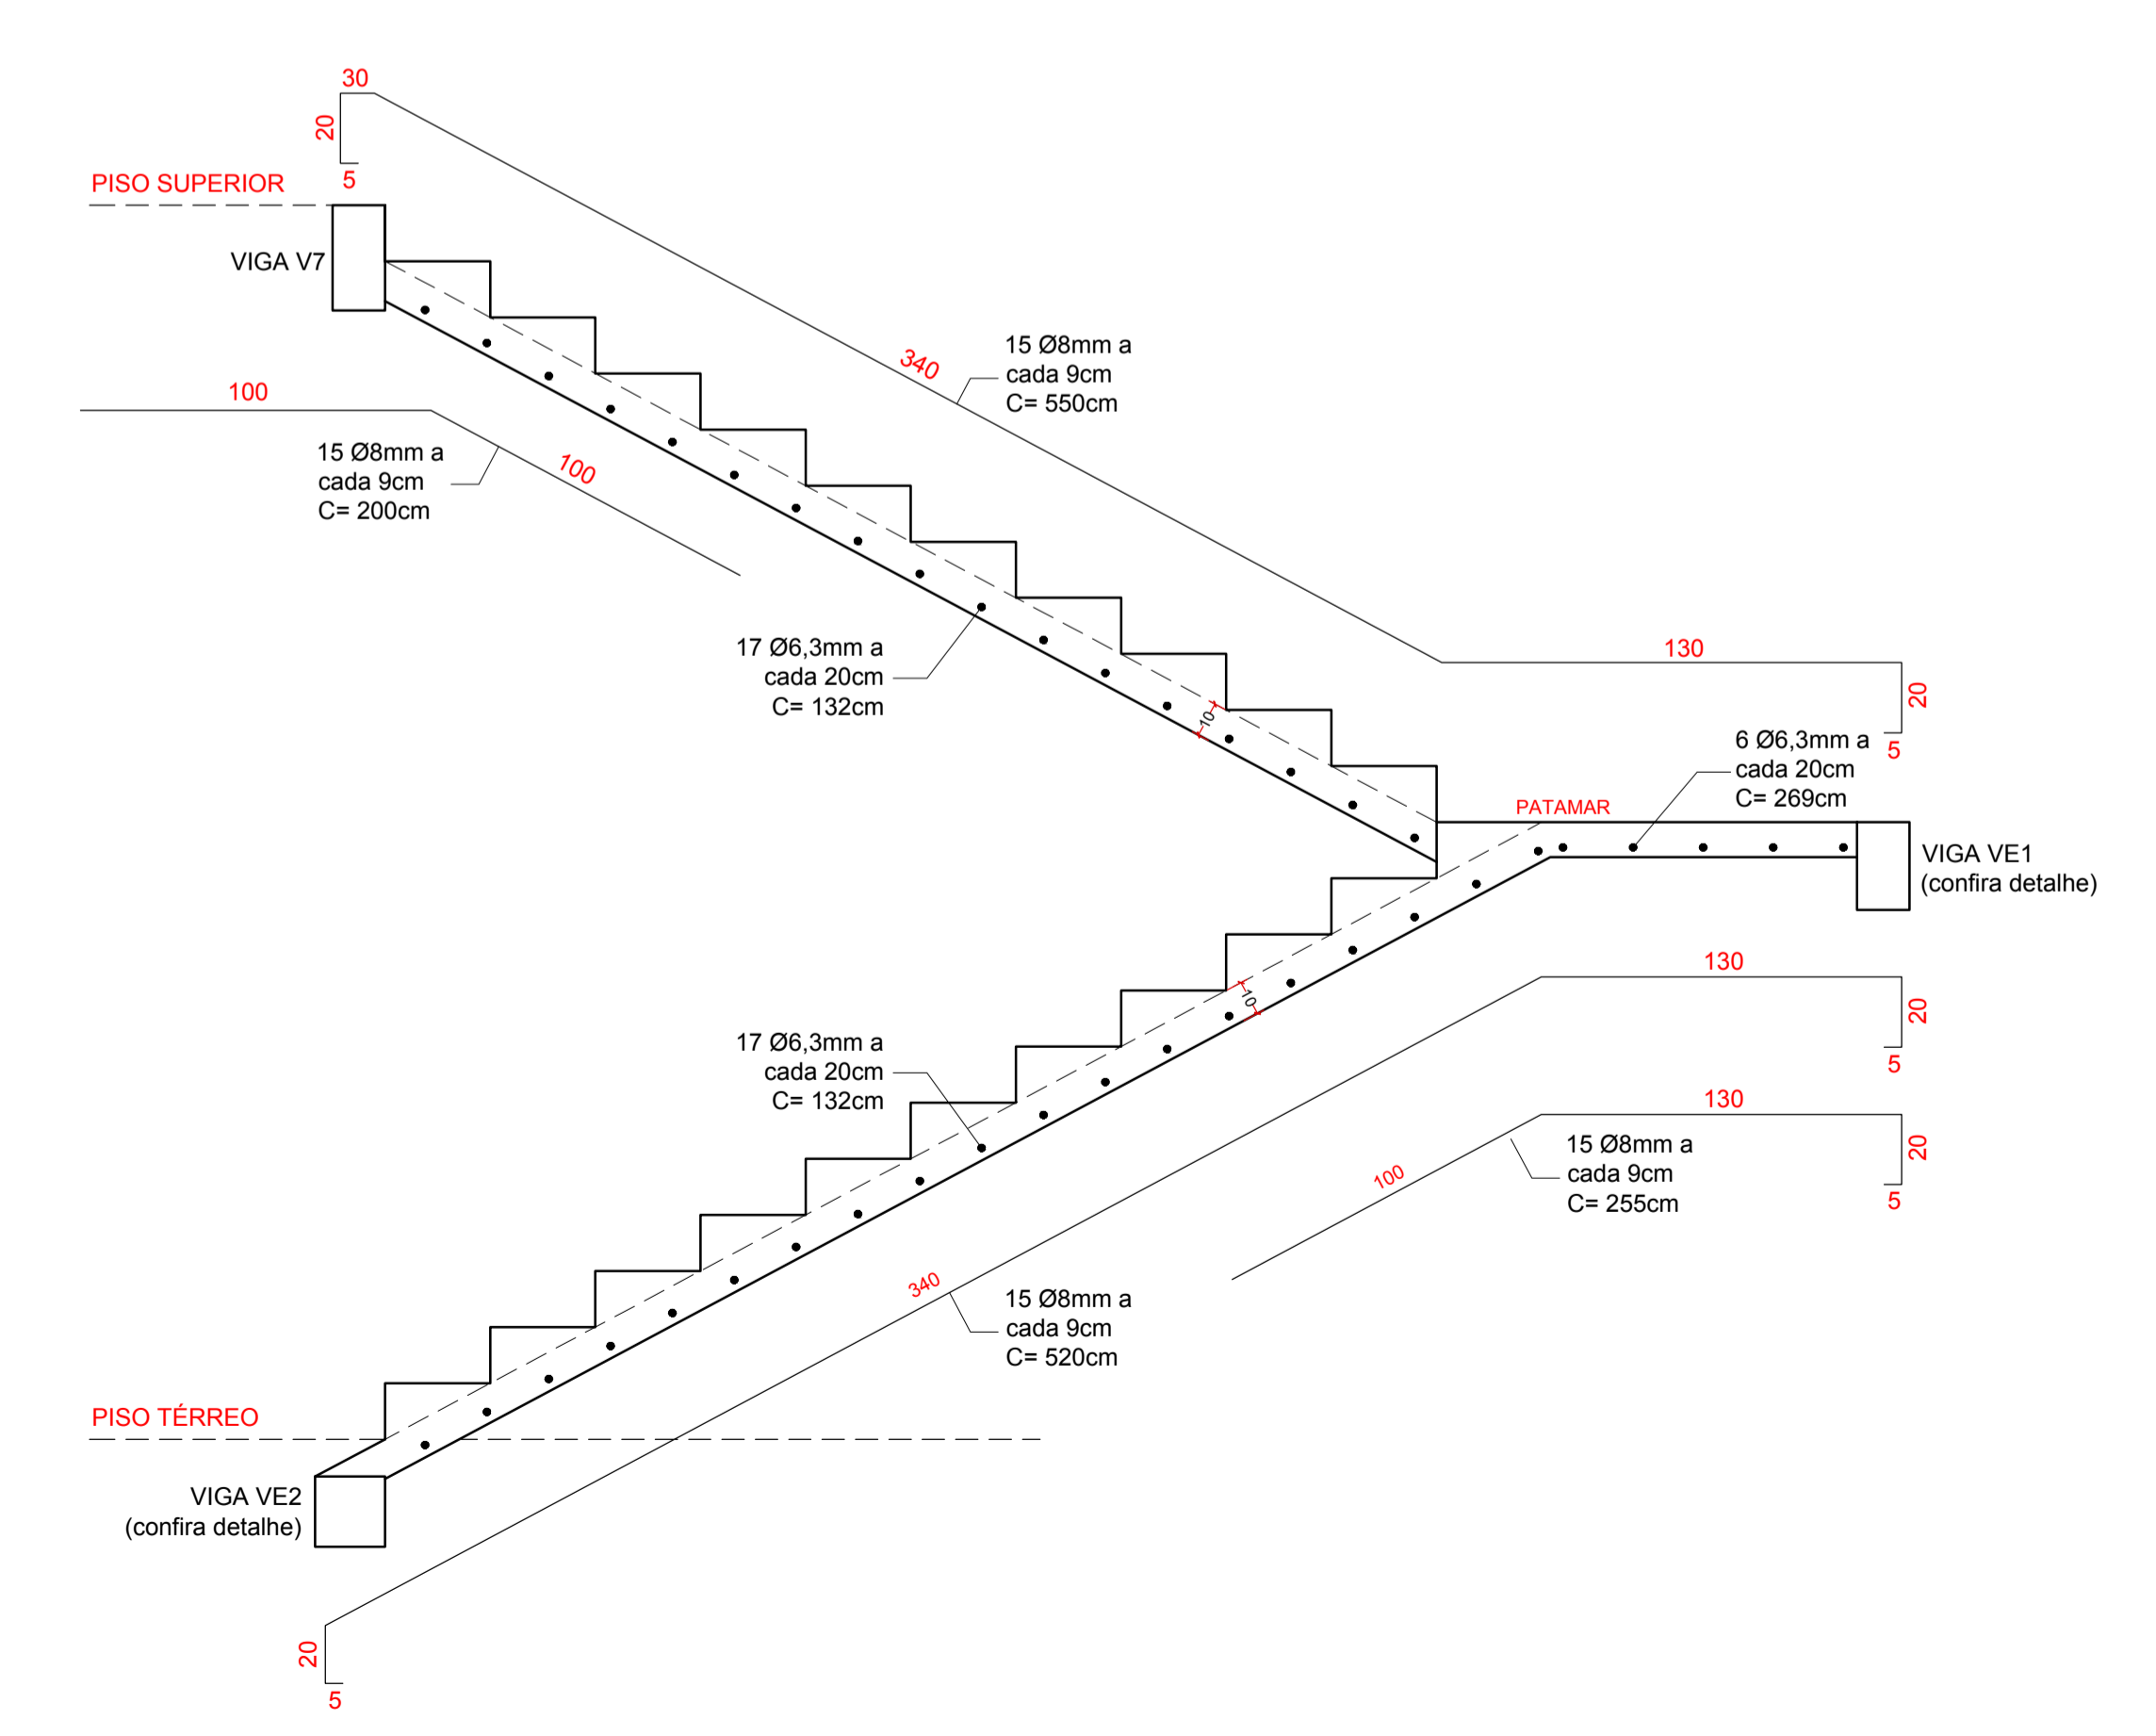

**ESTRUTURA ESCADA INTERNA**  
ESCALA 1:20

## PROJETO ESTRUTURAL

(ESTRUTURAS - ESCADA INTERNA E ESCADA EXTERNA)

FOLHA  
**07**

**ASSUNTO** - CONSTRUÇÃO DE UNIDADE DE ATENÇÃO ESPECIALIZADA EM SAÚDE

**LOCAL** - RUA 7 DE SETEMBRO - QUADRA 24 - LOTES 7, 8 E 9 - CENTRO - BASTOS/SP

**PROPRIETÁRIA** - PREFEITURA MUNICIPAL DE BASTOS

**ESCALA** - INDICADAS

**SITUAÇÃO SEM ESCALA**

Prop.:  
**PREFEITURA MUNICIPAL DE BASTOS**  
CNPJ: 45.547.403/0001-93

**WILLIAN DOS SANTOS SILVA**  
Arquiteto e Urbanista - CAU/SP 224952-9  
RRT Nº 9175170

**ARQ. DANIEL MESSIAS DOS SANTOS**  
Assist. Sec. Municipal de Planejamento

**AMANDA RAMOS BERTI GUILHEN CALVO**  
Secretária Municipal de Saúde de Bastos

QUADRO DE ÁREAS	
TERRENO .....	1.440,00m <sup>2</sup>
ÁREA CONSTRUÍDA (USF) .....	318,88m <sup>2</sup>
A CONSTRUIR .....	582,99m <sup>2</sup>
TOTAL DA CONSTRUÇÃO .....	901,87m <sup>2</sup>
ÁREA LIVRE .....	538,13m <sup>2</sup>
TAXA DE OCUPAÇÃO .....	62,63%

**PREFEITURA MUNICIPAL DE BASTOS**

Rua Adhemar de Barros, 515 - Telefone (14) 3478-8803 - Centro  
Bastos/SP - CEP 17690-000 - e-mail: planejamento@bastos.sp.gov.br