
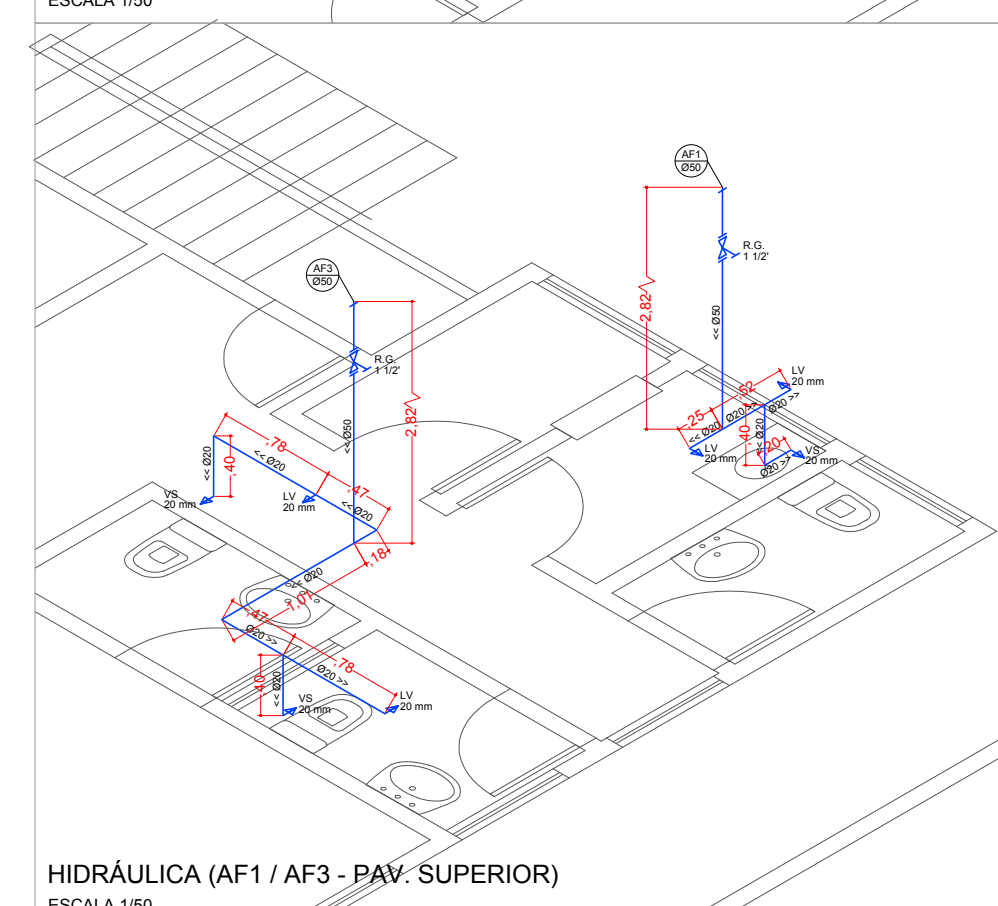
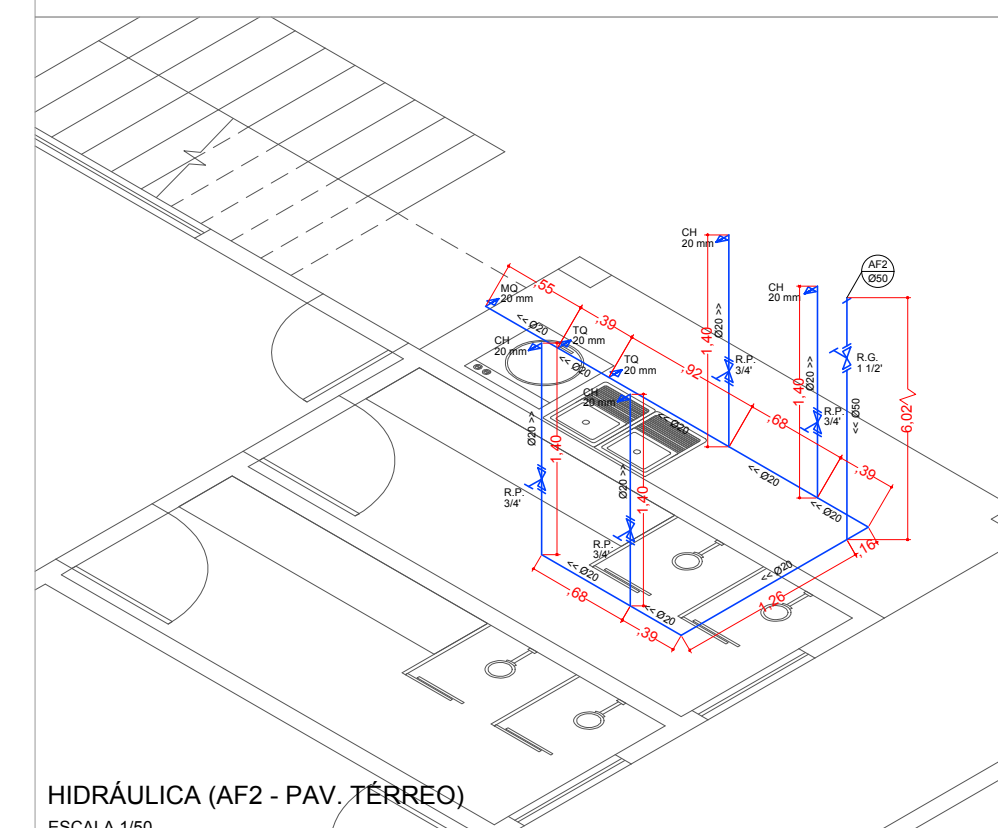
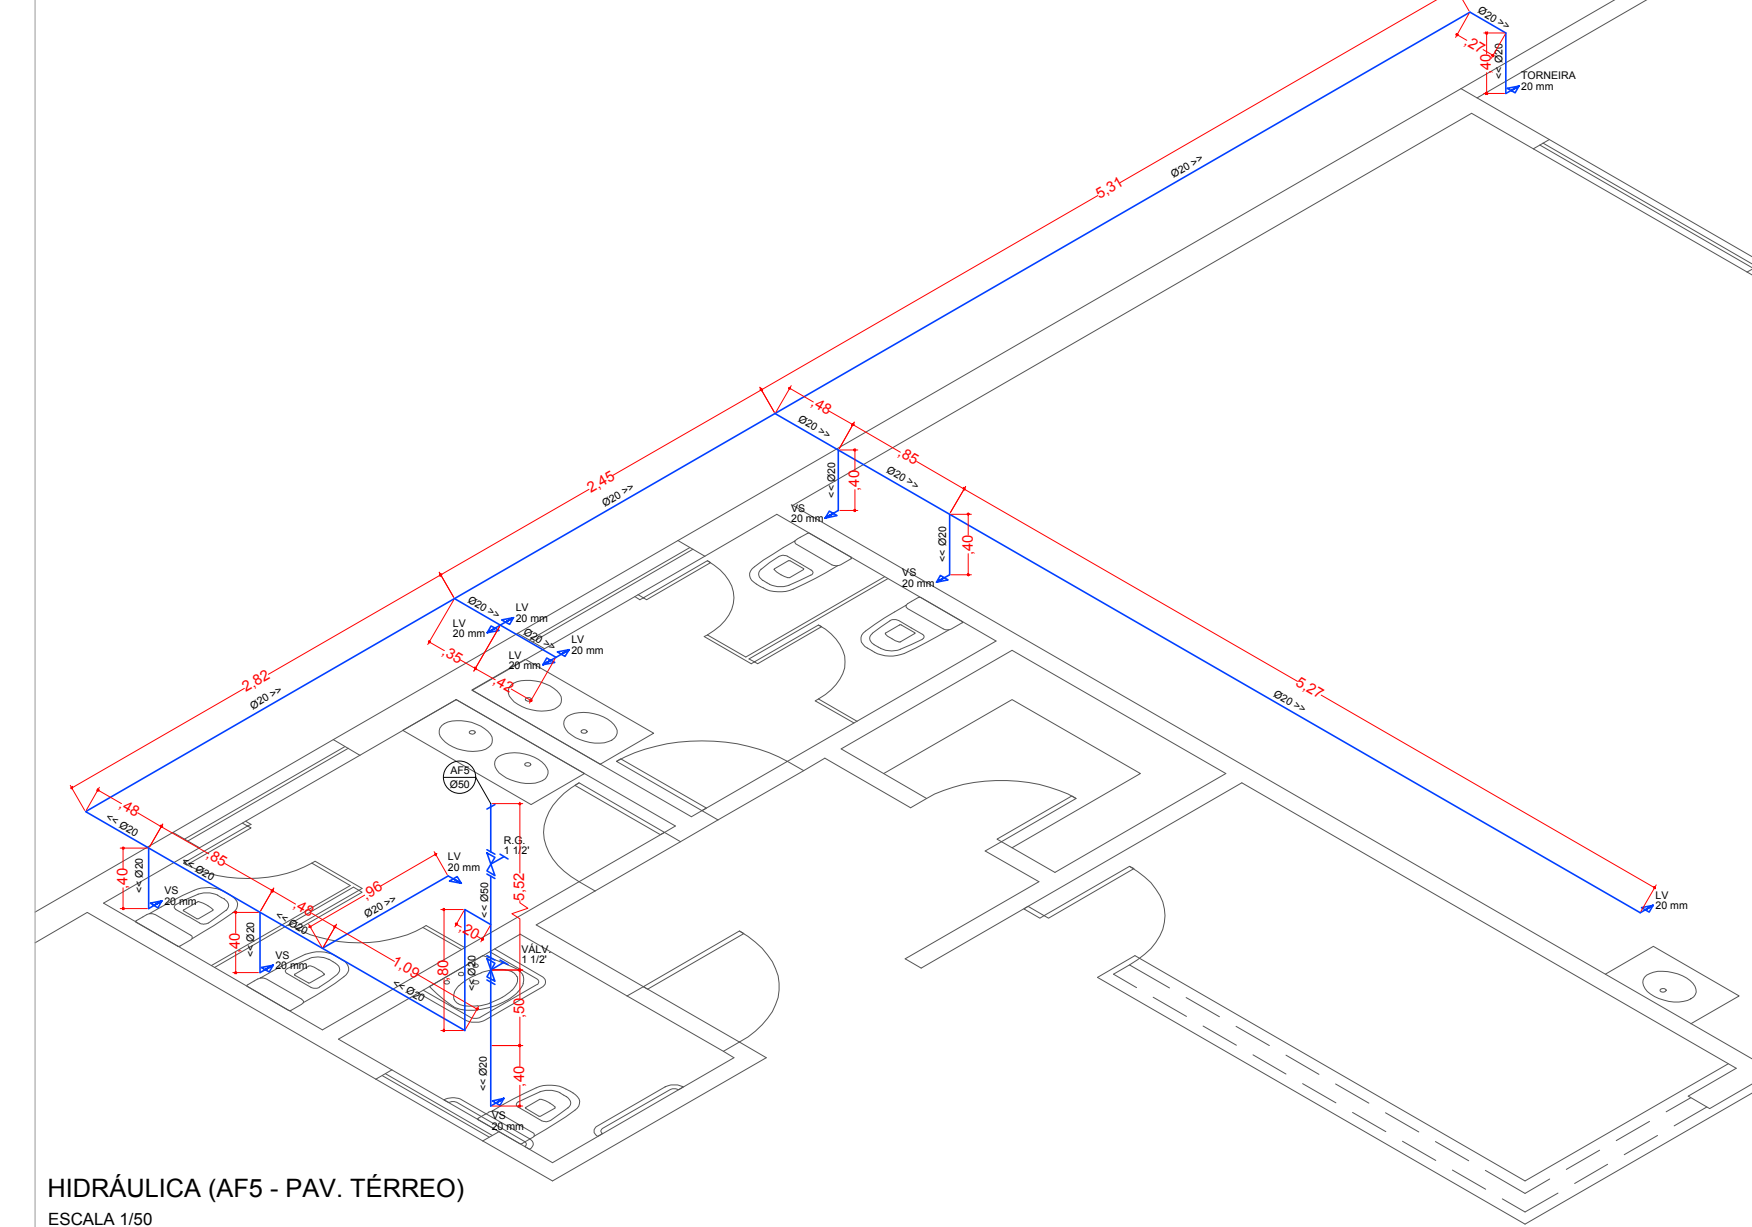


PLANTA SOBRE LAJE  
ESCALA 1/50

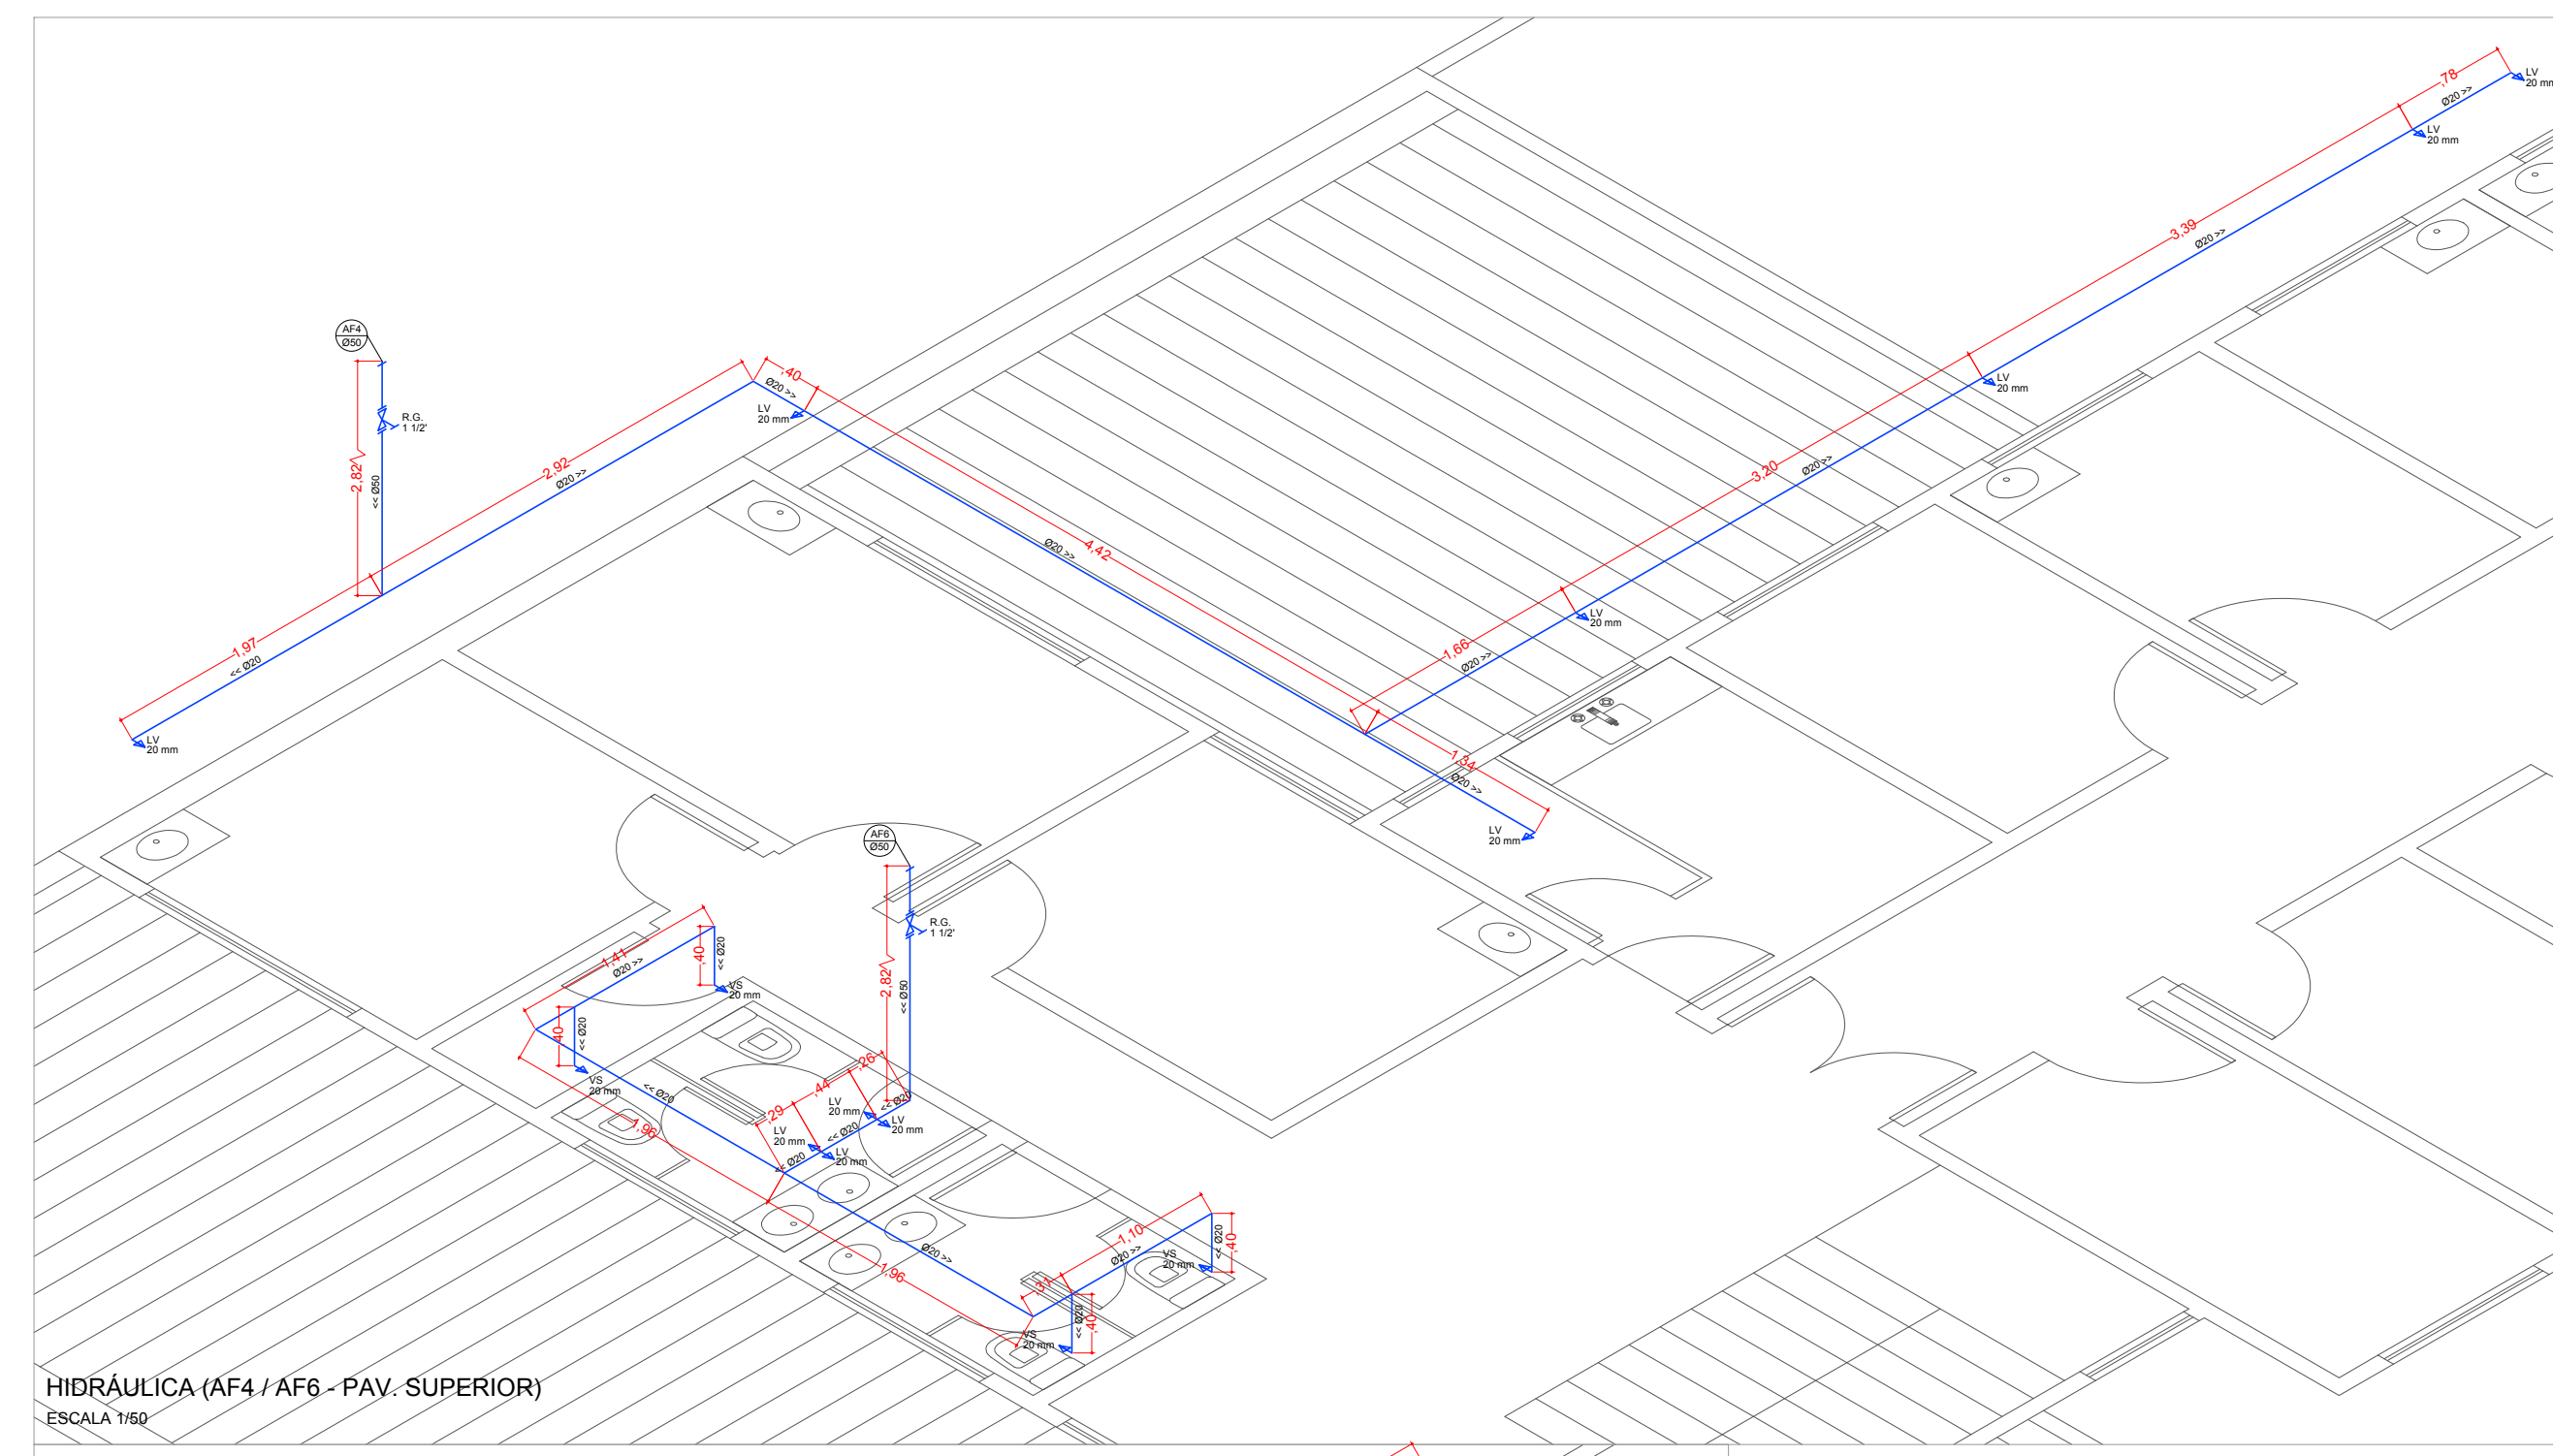

### PROJETO HIDRÁULICO

(ALIMENTAÇÃO - ÁGUA FRIA, ISOMÉTRICAS)

FOLHA  
**09**

**ASSUNTO** - CONSTRUÇÃO DE UNIDADE DE ATENÇÃO ESPECIALIZADA EM SAÚDE

**LOCAL** - RUA 7 DE SETEMBRO - QUADRA 24 - LOTES 7, 8 E 9 - CENTRO - BASTOS/SP

**PROPRIETÁRIA** - PREFEITURA MUNICIPAL DE BASTOS

**ESCALA** - INDICADAS

**SITUAÇÃO SEM ESCALA**

Prop:  
**PREFEITURA MUNICIPAL DE BASTOS**  
CNPJ: 45.947.403/0001-03

**WILLIAN DOS SANTOS SILVA**  
Arquiteto e Urbanista - CAU/SP 224952-8  
RRT Nº 975173

**ARO, DANIEL MESSIAS DOS SANTOS**  
Assist. Téc. Municipal de Planejamento

**AMANDA RAMOS BERTI GUILHEN CALVO**  
Secretária Municipal de Saúde de Bastos

QUADRO DE ÁREAS	
TERRENO	1.440,00m²
ÁREA CONSTRUÍDA (URF)	318,00m²
A CONSTRUIR	582,99m²
TOTAL DA CONSTRUÇÃO	901,87m²
ÁREA LIVRE	538,13m²
TAXA DE OCUPAÇÃO	62,63%

**PREFEITURA MUNICIPAL DE BASTOS**  
Rua Ademar de Barros, 515 - Telefone (14) 3478-8803 - Centro  
Bastos/SP - CEP 17090-000 - e-mail: plan@bastos.sp.gov.br