



# PROJETO

FOLHA  
02

ASSUNTO - EXECUÇÃO DE CALÇADAS E PRAÇA

LOCAL - JARDIM LARANJEIRAS, JARDIM LARANJEIRAS II  
JARDIM RESIDENCIAL DELTA VILLE. - BASTOS/SP

INTERESSADO - PREFEITURA MUNICIPAL DE BASTOS

ESCALA - INDICADAS

SITUAÇÃO (VIDE FOLHA)

SÉRGIO MASAO HOSSOYA  
Eng.º Civil - CREA 5061329667  
ART:28027230200496499

WILLIAM DOS SANTOS SILVA  
Arquiteto e Urbanista - CAU/SP 224952-9  
Autor do Projeto


ARQ. DANIEL MESSIAS DOS SANTOS  
Assist. Sec. Municipal de Planejamento

MANOEL IRONIDES ROSA  
Prefeito Municipal




PREFEITURA MUNICIPAL DE BASTOS  
Rua Adhemar de Barros, 515 - Telefone (14) 3478-9803 - Centro  
Bastos/SP - CEP 17690-000 - email: planejamento@bastos.sp.gov.br

## ETAPA 04

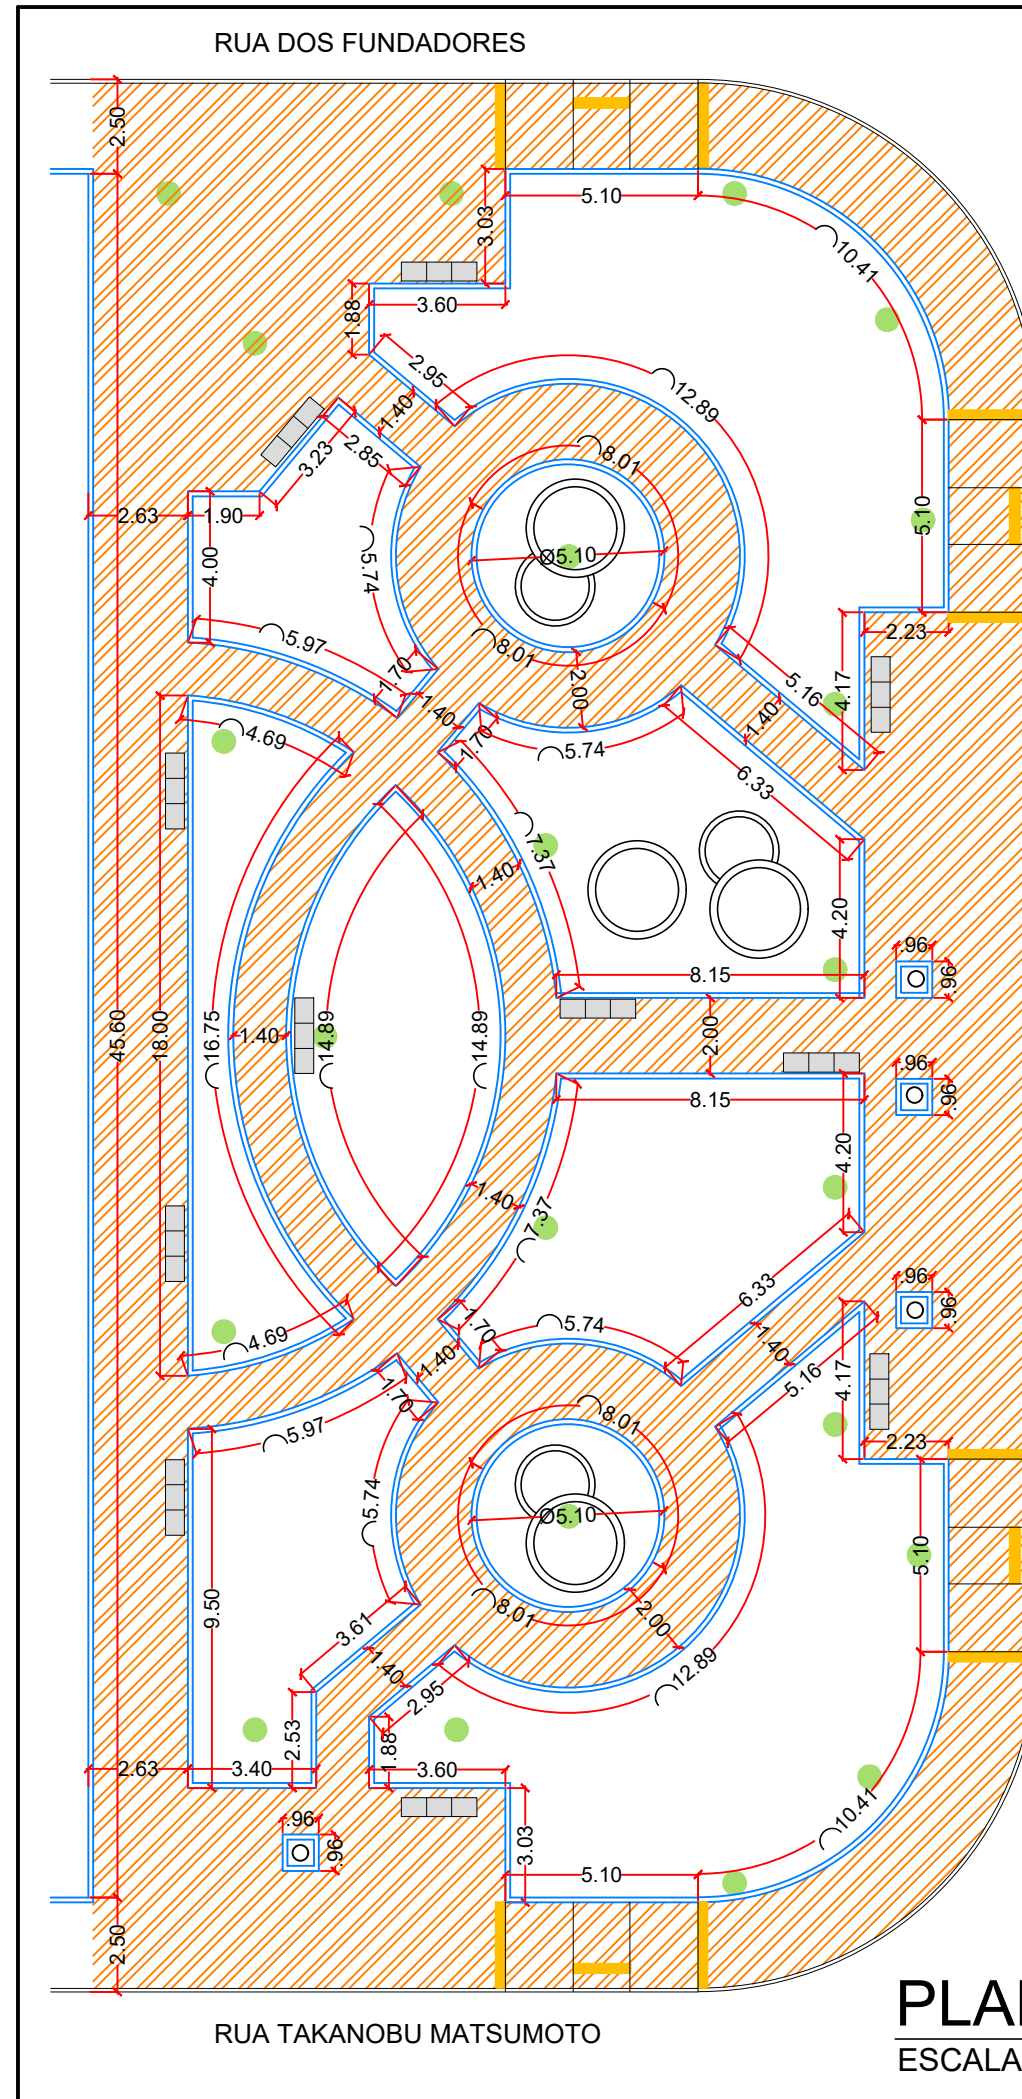

**PLANTA PRAÇA**  
ESCALA 1:200

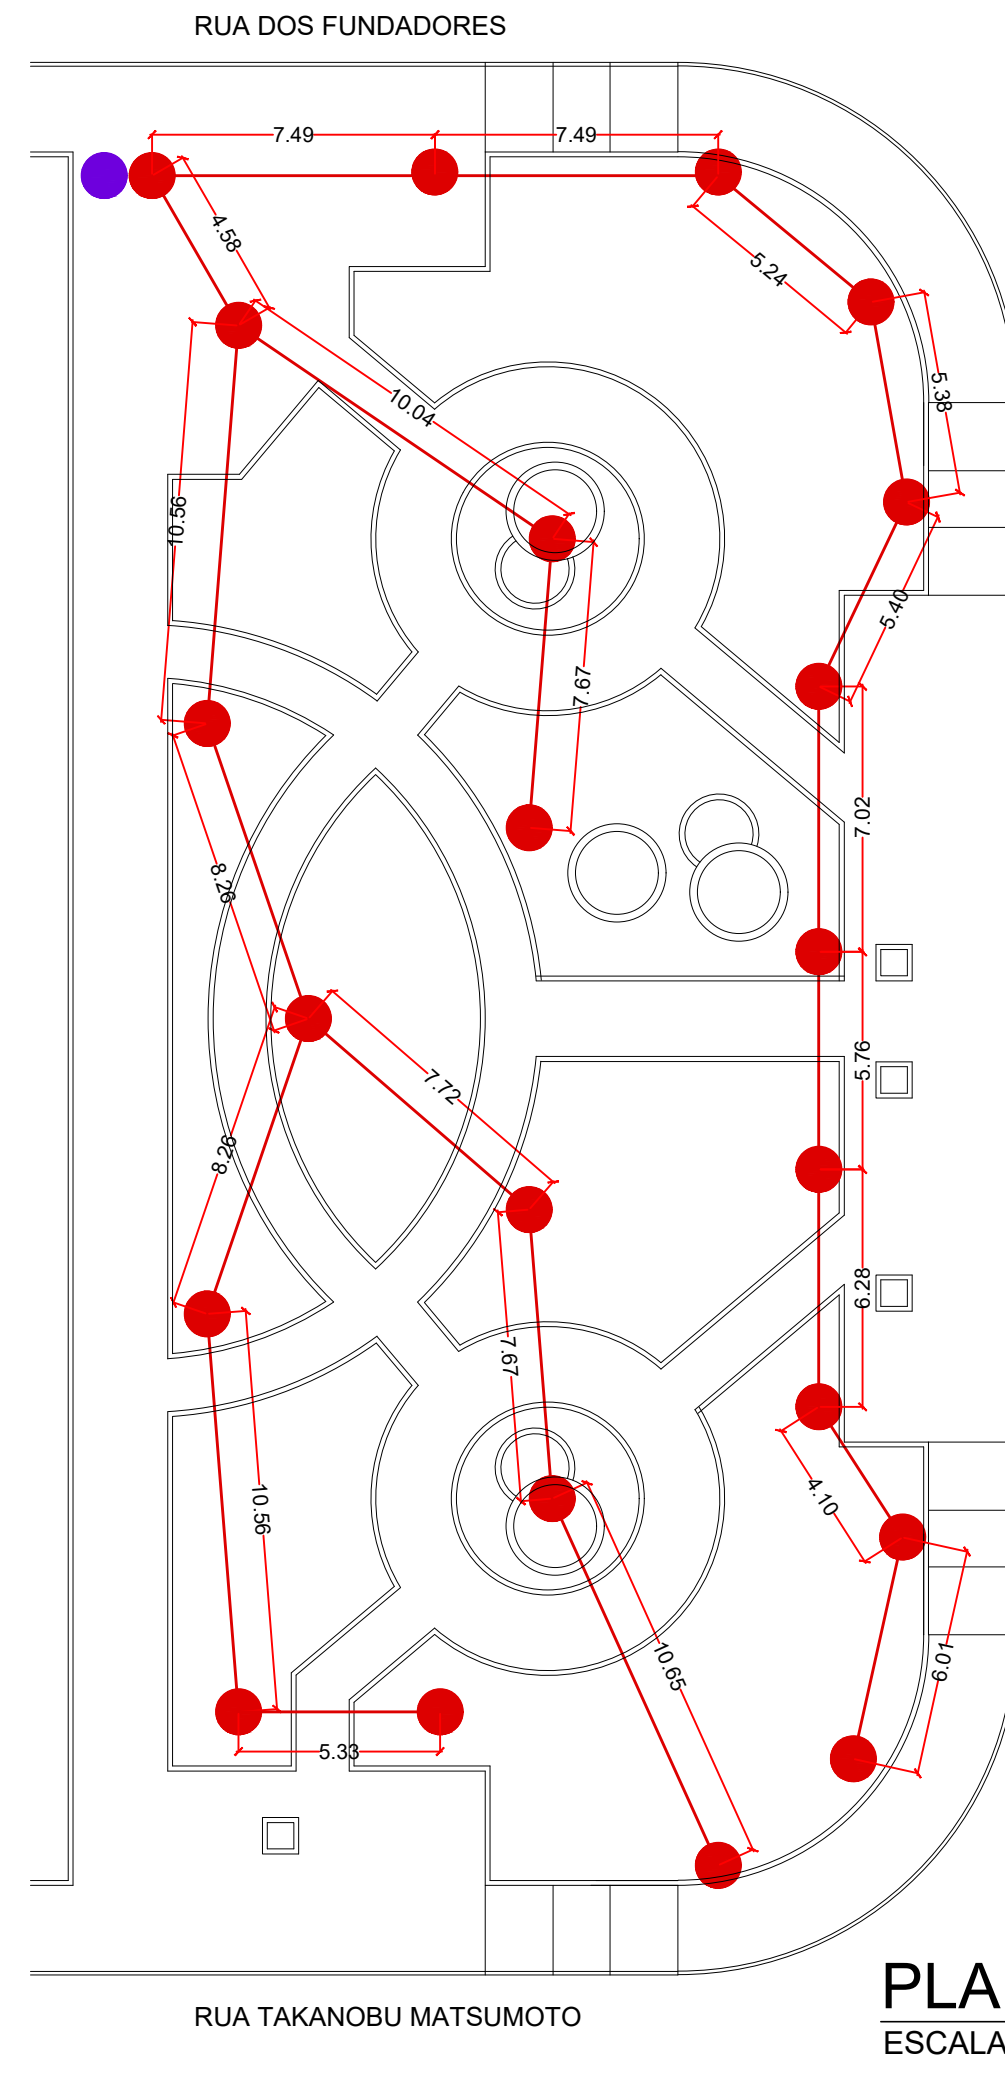

**PLANTA ELÉTRICA**  
ESCALA 1:200

