




RAMPA EXTERNA  
ESCALA 1:75

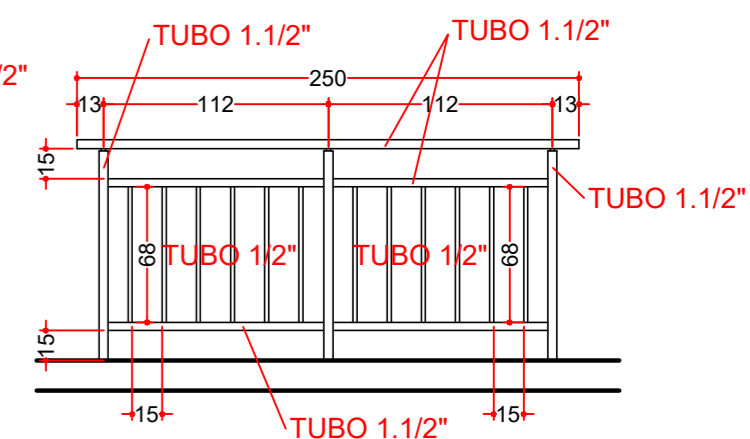


FECHAMENTO HALL DE ENTRADA  
LADO ESQUERDO  
ESCALA 1:75

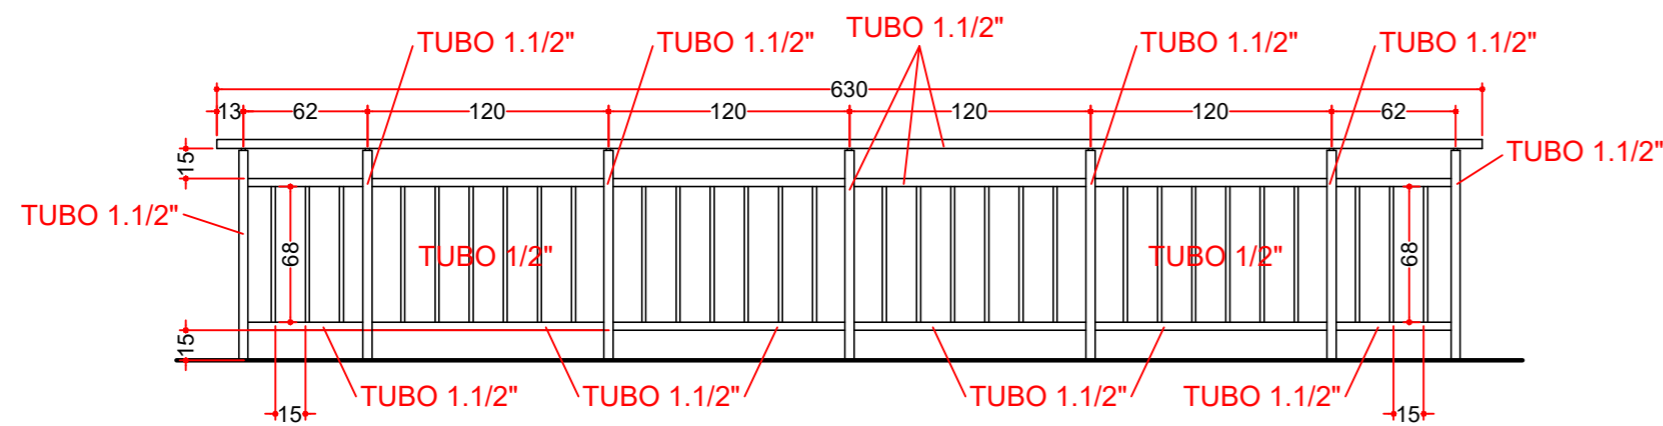


FECHAMENTO HALL DE ENTRADA  
FRENTE  
ESCALA 1:75

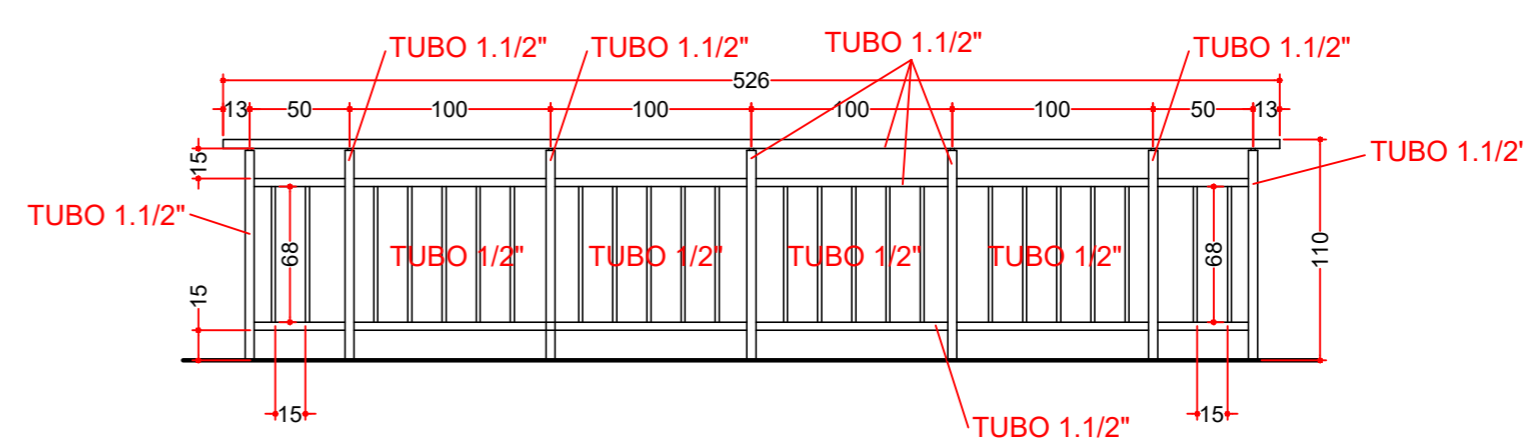

FECHAMENTO HALL DE ENTRADA  
LADO DIREITO  
ESCALA 1:75

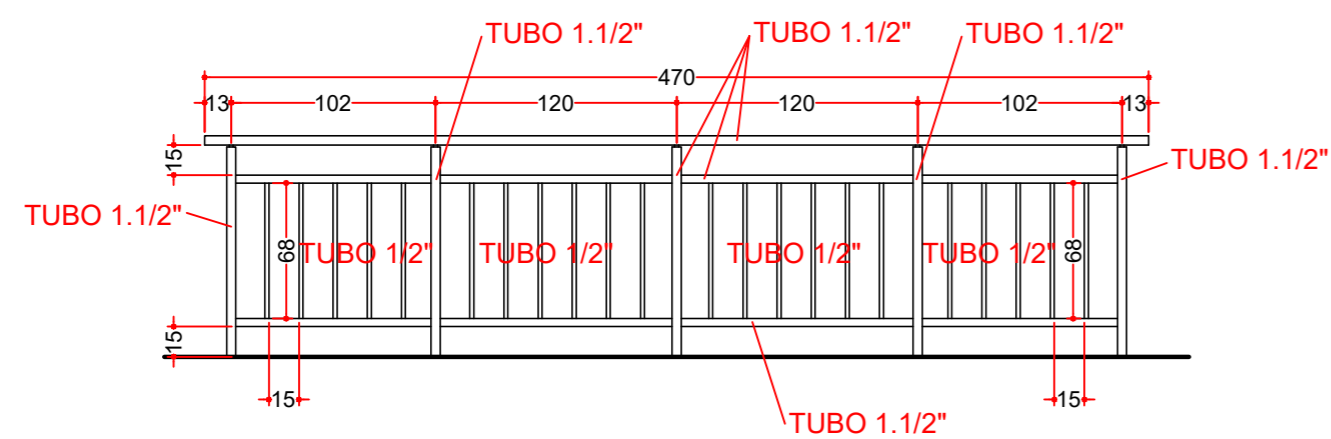

ESCALA EXTERNA  
LADO ESQUERDO  
ESCALA 1:75

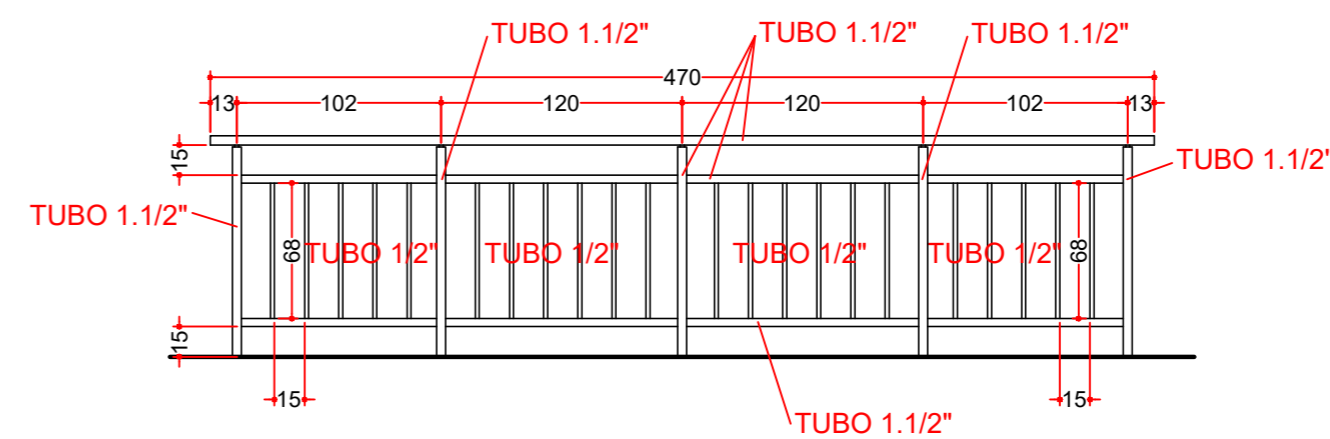

ESCALA EXTERNA  
LADO DIREITO  
ESCALA 1:75