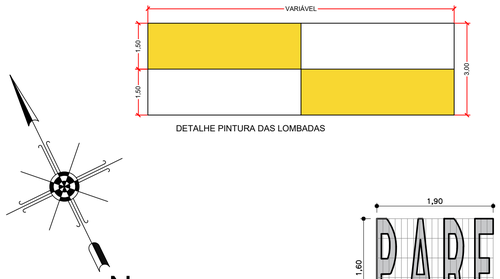

DETALHE PINTURA DAS LOMBADAS

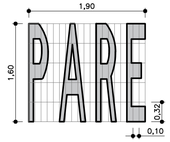

Diagramação da legenda "PARE"

Manual Brasileiro de Sinalização de Trânsito - volume IV - páginas 113 e 114.

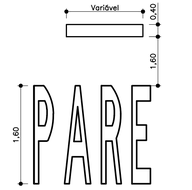

Detalhe da legenda "PARE"
e LRE (linha de retenção)

Manual Brasileiro de Sinalização de Trânsito - volume IV - páginas 38 e 108.

Cor: BRANCA (N 9,5).

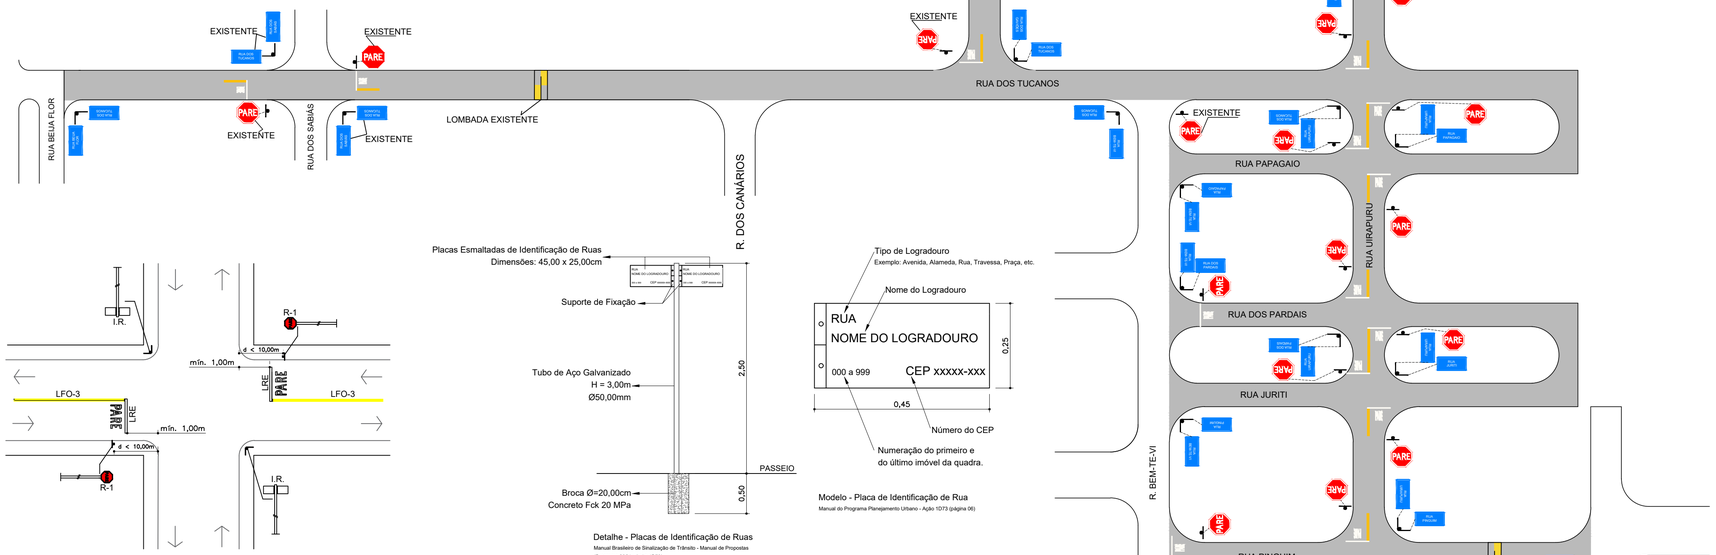

Locação das sinalizações nas vias

Manual Brasileiro de Sinalização de Trânsito - Volume I (página 40) e Volume IV (página 108).

Detalhe da LFO-3 (linha de fluxos opostos)

Manual Brasileiro de Sinalização de Trânsito - volume IV - página 14.

Cor: AMARELA (10 YR 7,5/14).

Detalhe - Placas de Identificação de Ruas

Manual Brasileiro de Sinalização de Trânsito - Manual de Propostas
(Programa 2054 - Ação 1D73)

Modelo - Placa de Identificação de Rua

Manual do Programa Planejamento Urbano - Ação 1D73 (página 06)

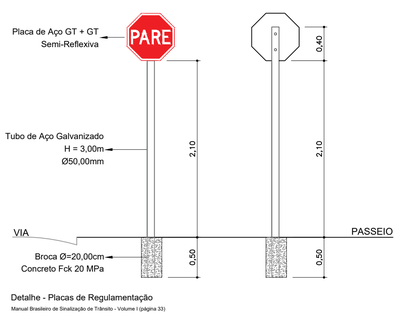

Detalhe - Placas de Regulamentação

Manual Brasileiro de Sinalização de Trânsito - Volume I (página 33)

SINALIZAÇÃO HORIZONTAL E VERTICAL

ESC.: 1/1000

NOME DE RUAS	28 - CONJUNTOS
PARE	25 PLACAS

PROJETO

FOLHA 02/03

ASSUNTO - RECAPEAMENTO ASFÁLTICO NAS RUAS DO JARDIM ALVORADA I E JARDIM ALVORADA II

LOCAL - JD. ALVORADA I E JD. ALVORADA II - BASTOS (SP)

INTERESSADO - PREFEITURA MUNICIPAL DE BASTOS

ÁREA

RECAPE 17.033,26m²

SERGIO MASAO HOSSOYA:26571975823
Assinado de forma digital por SERGIO MASAO HOSSOYA:26571975823
Dados: 2021.04.08 10:07:40 -03'00'

SÉRGIO MASAO HOSSOYA
Engº Civil - CREA 5061329667
ART - 28027230210247212

RODRIGO ALEXANDRO MURJIA:26771581837
Assinado de forma digital por RODRIGO ALEXANDRO MURJIA:26771581837
Dados: 2021.04.08 13:04:47 -03'00'

ENGº RODRIGO ALEXANDRO MURJIA
Assist. Sec. Municipal de Planejamento

MANOEL IRONIDES ROSA:03376122857
Assinado de forma digital por MANOEL IRONIDES ROSA:03376122857
Dados: 2021.04.08 13:28:36 -03'00'

MANOEL IRONIDES ROSA
Prefeito Municipal

PREFEITURA MUNICIPAL DE BASTOS
Rua Adhemar de Barros, 515 - Telefone (14) 3478-9803 - Centro
Bastos/SP - CEP 17690-000 - email: planejamento@bastos.sp.gov.br