



# PROJETO

FOLHA  
02

ASSUNTO - EXECUÇÃO DE CALÇADAS E PRAÇA

LOCAL - JARDIM LARANJEIRAS, JARDIM LARANJEIRAS II  
JARDIM RESIDENCIAL DELTA VILLE. - BASTOS/SP

INTERESSADO - PREFEITURA MUNICIPAL DE BASTOS

ESCALA - INDICADAS

SITUAÇÃO (VIDE FOLHA)

SÉRGIO MASAO HOSSOYA  
Eng.º Civil - CREA 5061329667  
ART:28027230200496499


WILLIAM DOS SANTOS SILVA  
Arquiteto e Urbanista - CAU/SP 224952-9  
Autor do Projeto

MANOEL IRONIDES ROSA  
Prefeito Municipal



PREFEITURA MUNICIPAL DE BASTOS  
Rua Adhemar de Barros, 515 - Telefone (14) 3478-9803 - Centro  
Bastos/SP - CEP 17690-000 - email: planejamento@bastos.sp.gov.br


## ETAPA 04

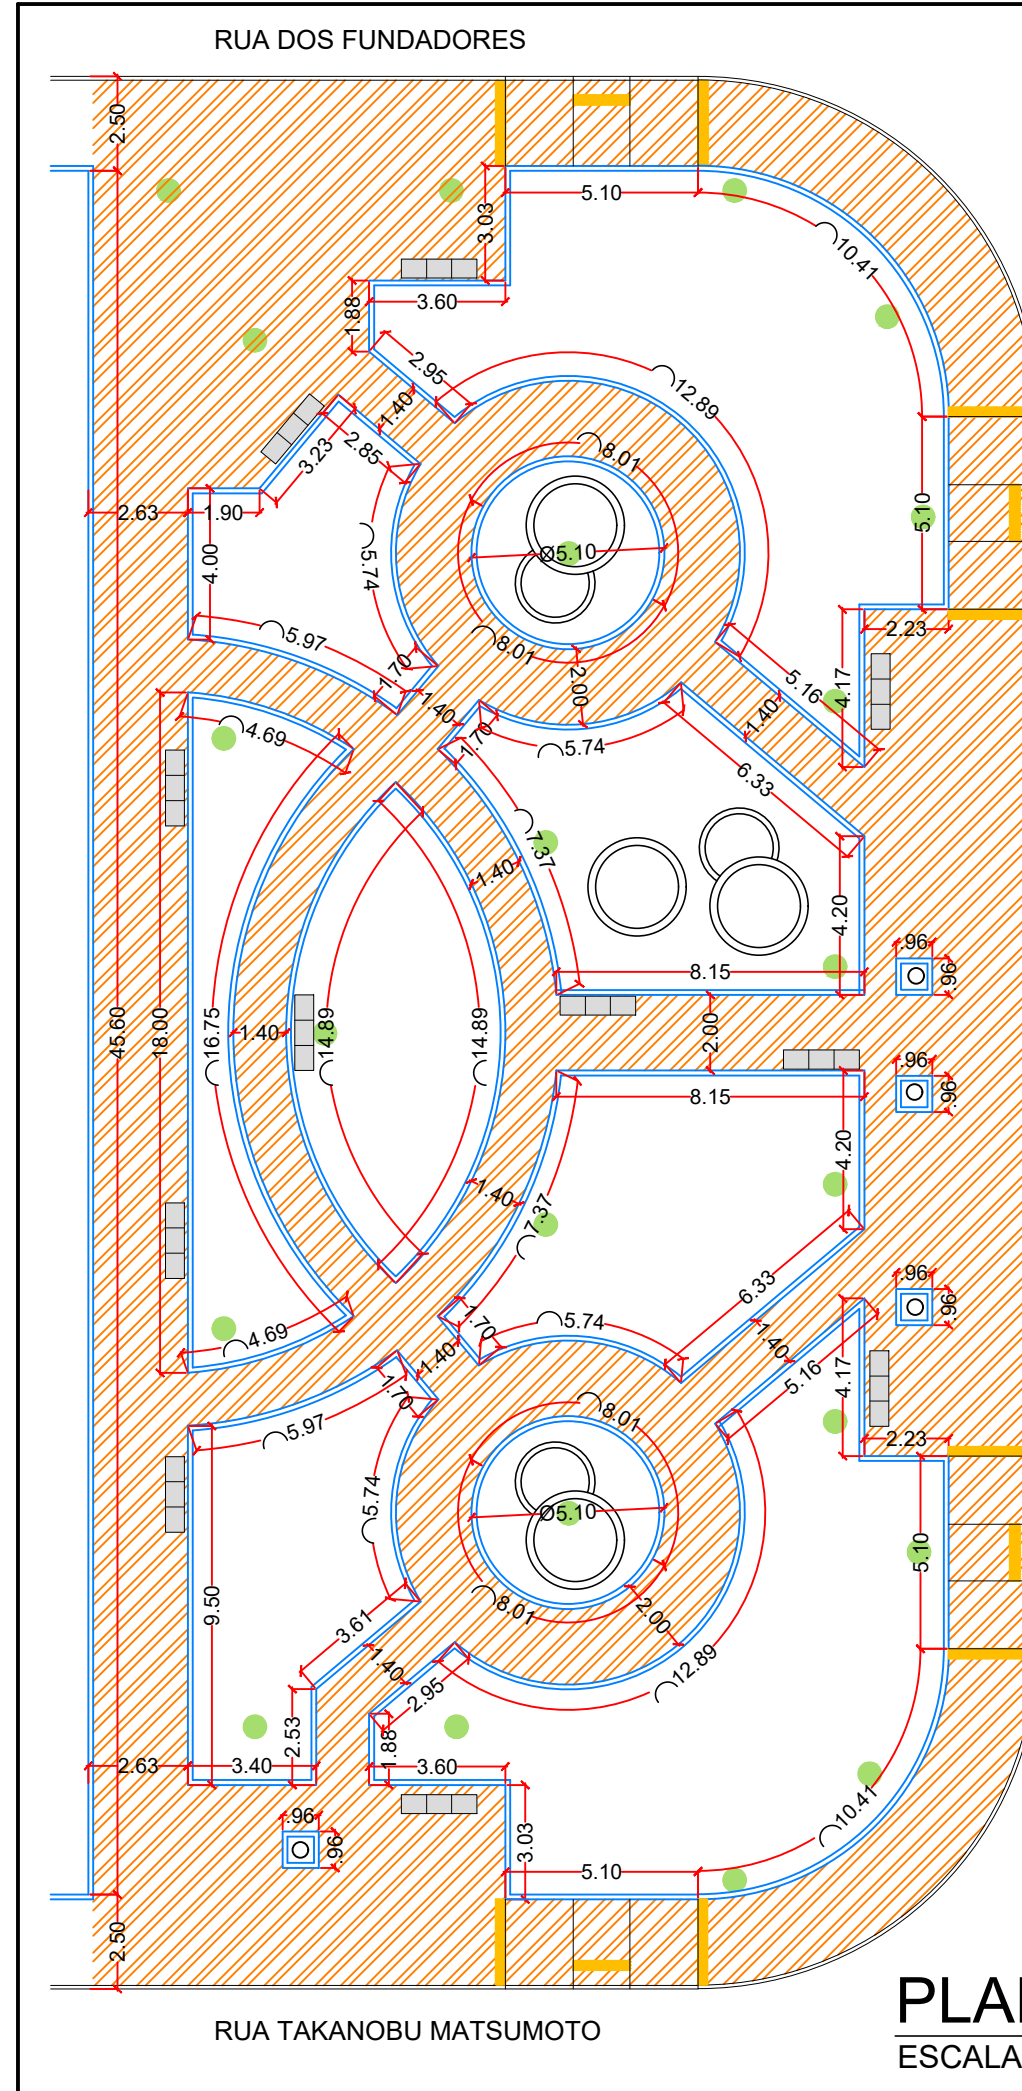

**PLANTA PRAÇA**  
ESCALA 1:200

### LEGENDA E QUANTIFICAÇÃO

- 636,04 m² DE CALÇAMENTO
- 220,58 m DE GUIA RETA
- 184,19 m DE GUIA CURVA
- 530,25 m² DE GRAMA
- 11 BANCOS DE CONCRETO
- 22 POSTES DE LUZ
- 04 LIXEIRAS

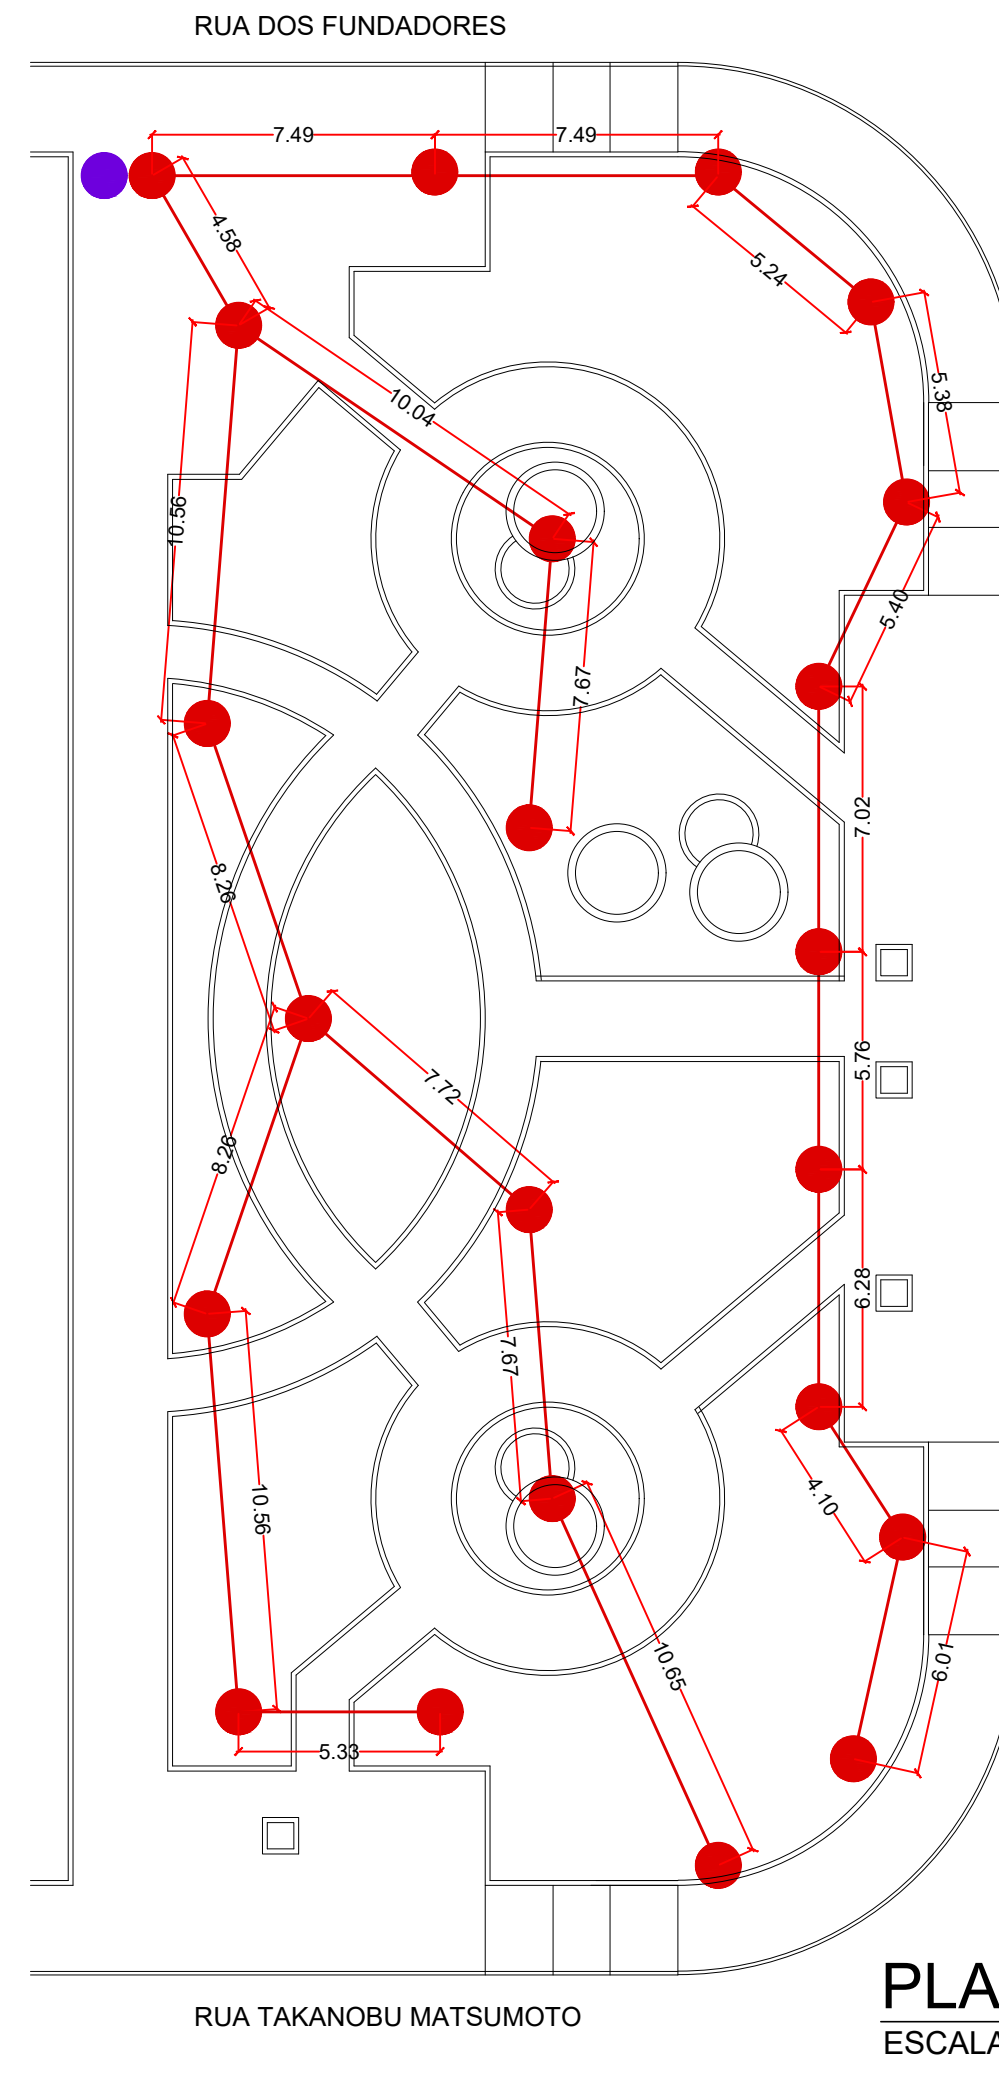

**PLANTA ELÉTRICA**  
ESCALA 1:200

### LEGENDA

- POSTE DE LUZ COM CAIXA DE PASSAGEM ANEXA
- PADRÃO DE ENERGIA
- CONDUÍTE COM 2 FIOS 6mm²

