


PLANTA ATUAL  
ESCALA 1:150

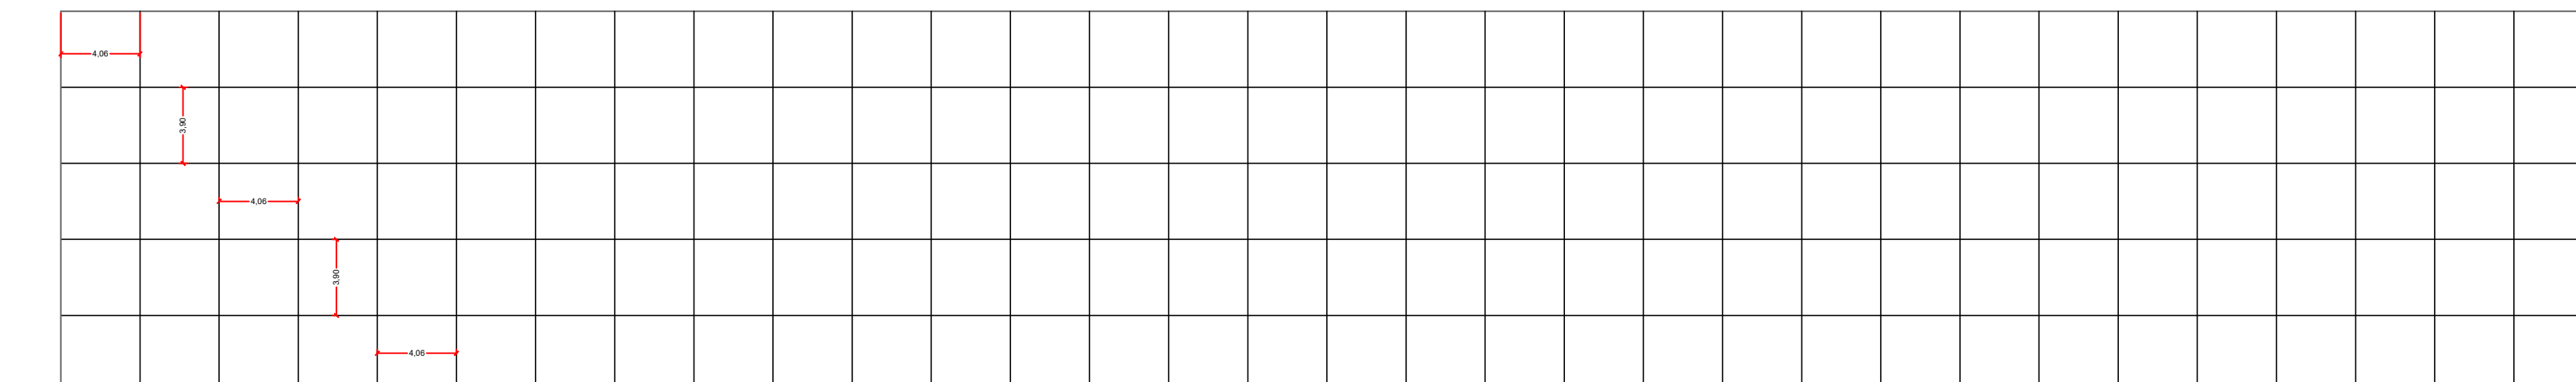


Detalhe junta de dilatação 4,06m X 3,90m:  
CORTE 3mm, PROFUNDIDADE 5,0cm

**PROJETO ARQUITETÔNICO** FOLHA 01

ASSUNTO - REFORMA DO RECINTO DE EXPOSIÇÕES  
KISSUKE WATANABE  
LOCAL - VIA DE ACESSO WAGNER DOS REIS FERREIRA - BASTOS/SP  
PROPRIETÁRIA - PREFEITURA MUNICIPAL DE BASTOS  
CNPJ: 45.547.403/0001-93  
ESCALA - INDICADAS

SITUAÇÃO SEM ESCALA

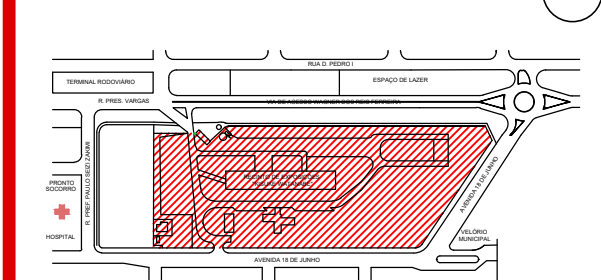

SÉRGIO MASSAO HOSSOYA  
Eng. Civil - CREA 508/329697  
ART 28027230201421545

ENG. RODRIGO ALEXANDRO MURJIA  
Assist. Secr. Municipal de Planejamento

MANOEL IRONIDES ROSA  
Prefeito Municipal

QUADRO DE ÁREAS

PAVILHÃO DE EXPOSIÇÕES	4.629,24m²
BANHEIROS	165,98m²
TOTAL DA REFORMA	4.795,22m²