




PLANTA ATUAL - ESCALA 1:100

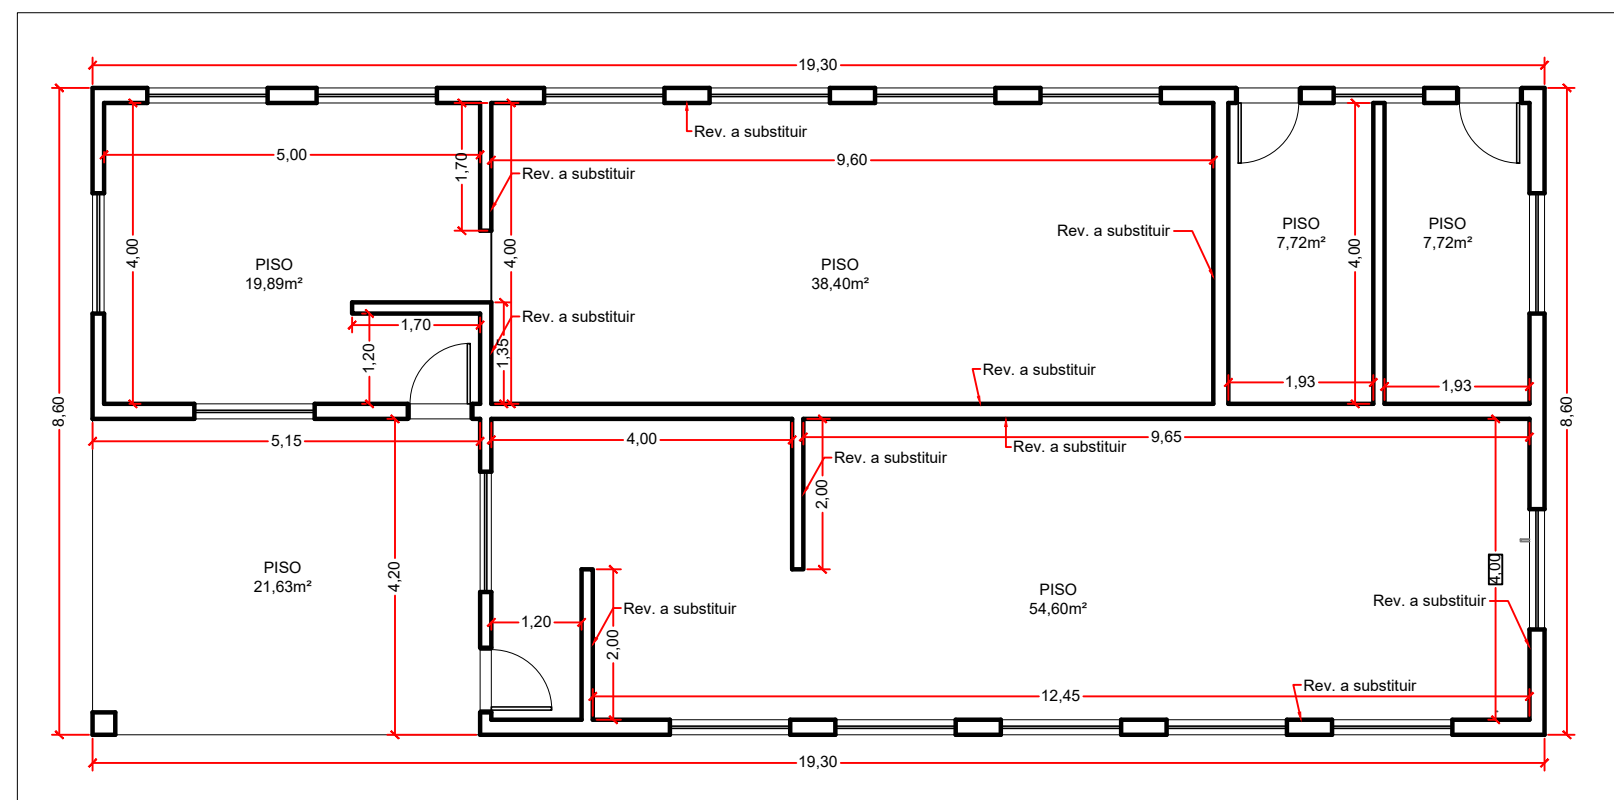

PLANTA (Revestimentos) ESCALA 1:100

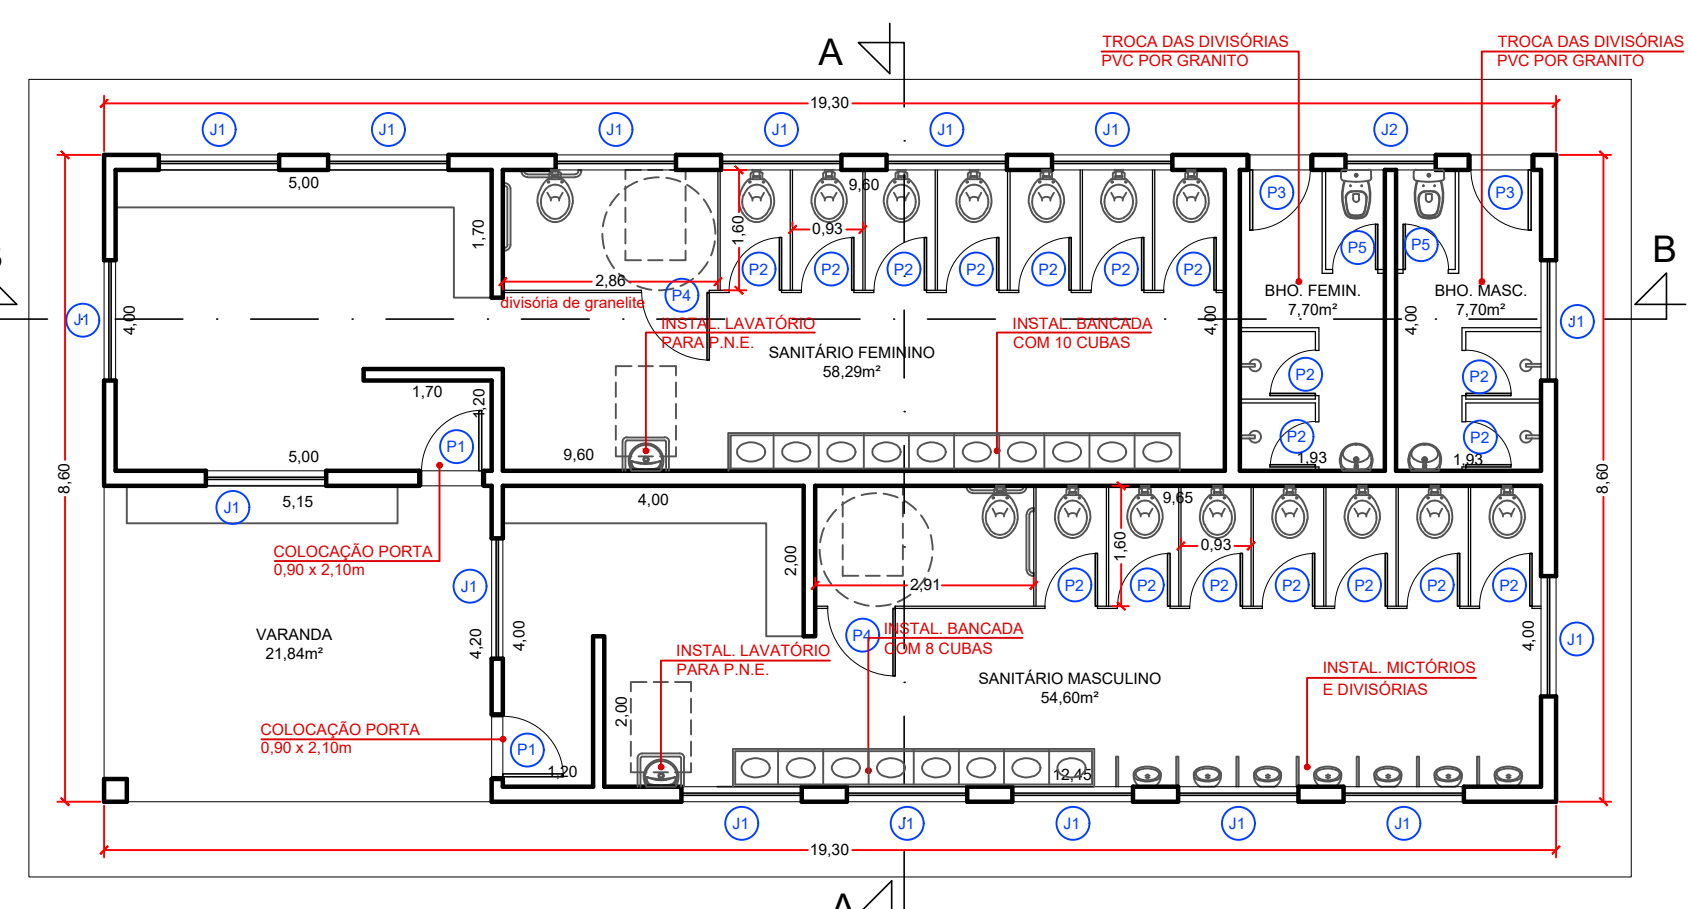


PLANTA PRETENDIDA - REFORMA DOS BANHEIOS ESCALA 1:100

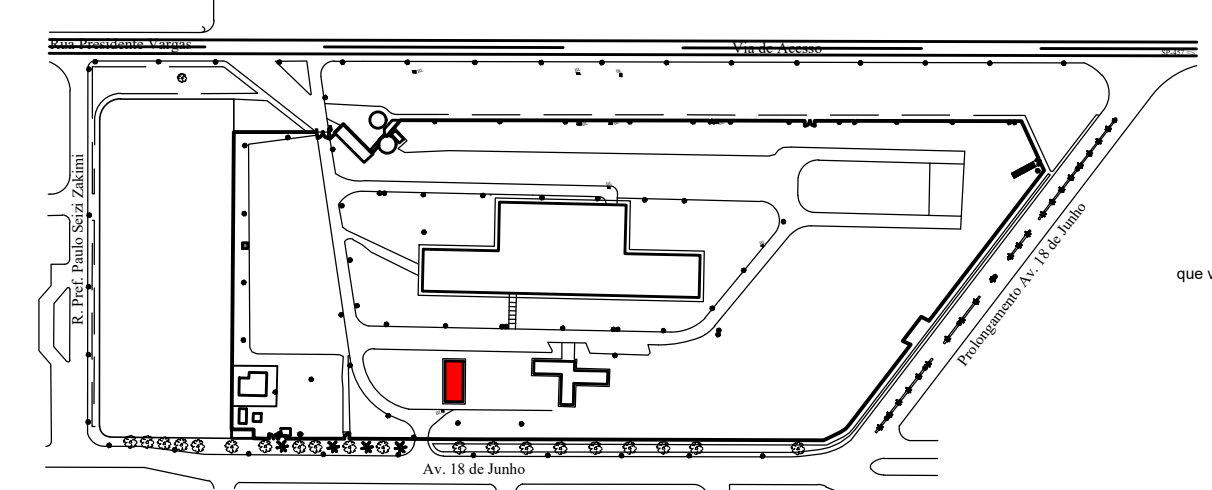


IMPLANTAÇÃO SEM ESCALA

QUADRO DE ESQUADRIAS						
PORTAS A INSTALAR						
CÓD.	LARG.	ALT.	PEIT.	TIPO	MATERIAL	QTDE.
P1	0,90	2,10	-	ABRIR	MADEIRA	02
P2	0,60	1,60	-	ABRIR	MADEIRA	18
P3	0,70	2,10	-	ABRIR	METÁLICA	02
P4	0,90	1,60	-	ABRIR	MADEIRA	02
P5	0,50	1,60	-	ABRIR	MADEIRA	02


JANELAS						
CÓD.	LARG.	ALT.	PEIT.	TIPO	MATERIAL	QTDE.
J1	1,60	0,60	2,10	BASCULANTE	VIDRO / ALUMÍNIO	16
J2	1,20	0,60	2,10	BASCULANTE	VIDRO / ALUMÍNIO	01

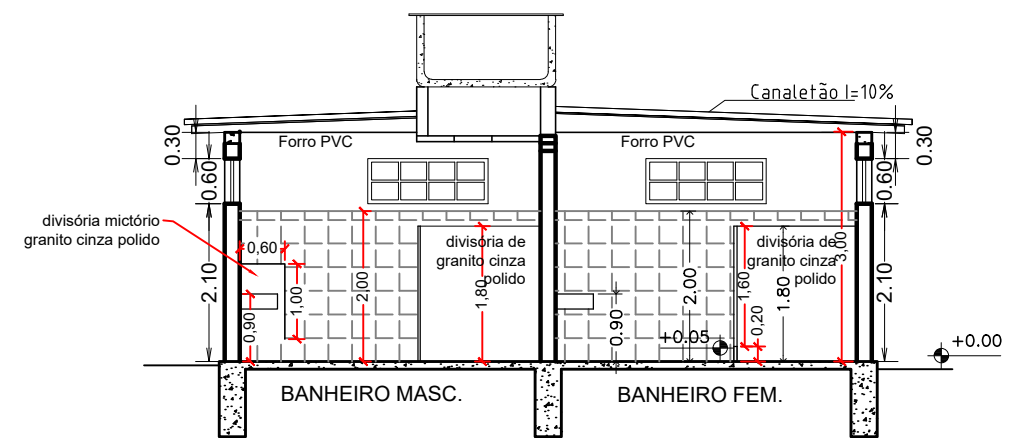


CORTE A-A ESCALA 1:100

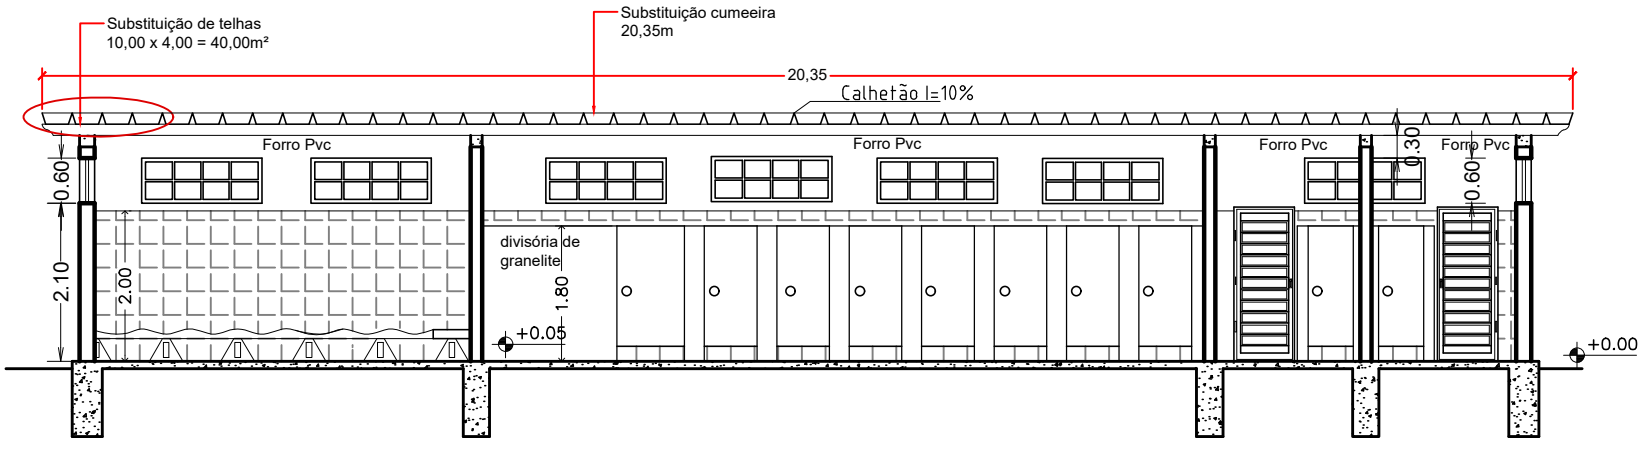

CORTE B-B ESCALA 1:100

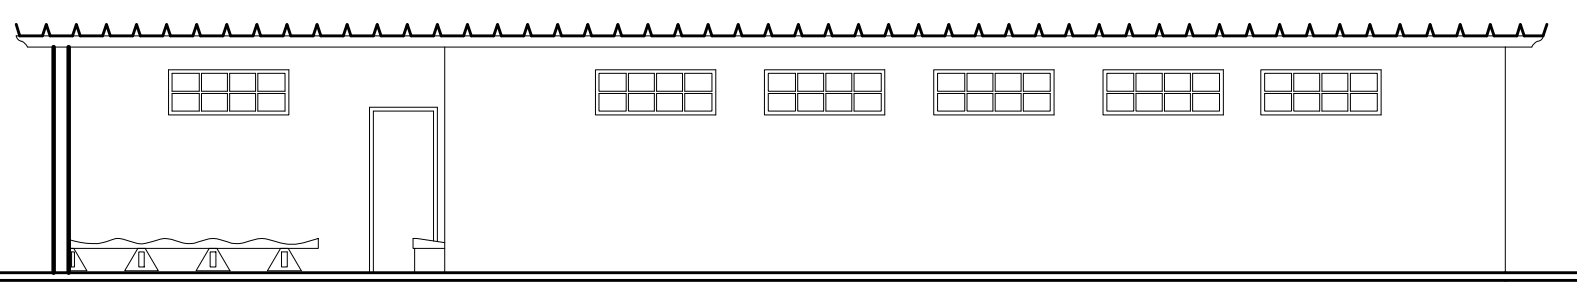


FACHADA ESCALA 1:100

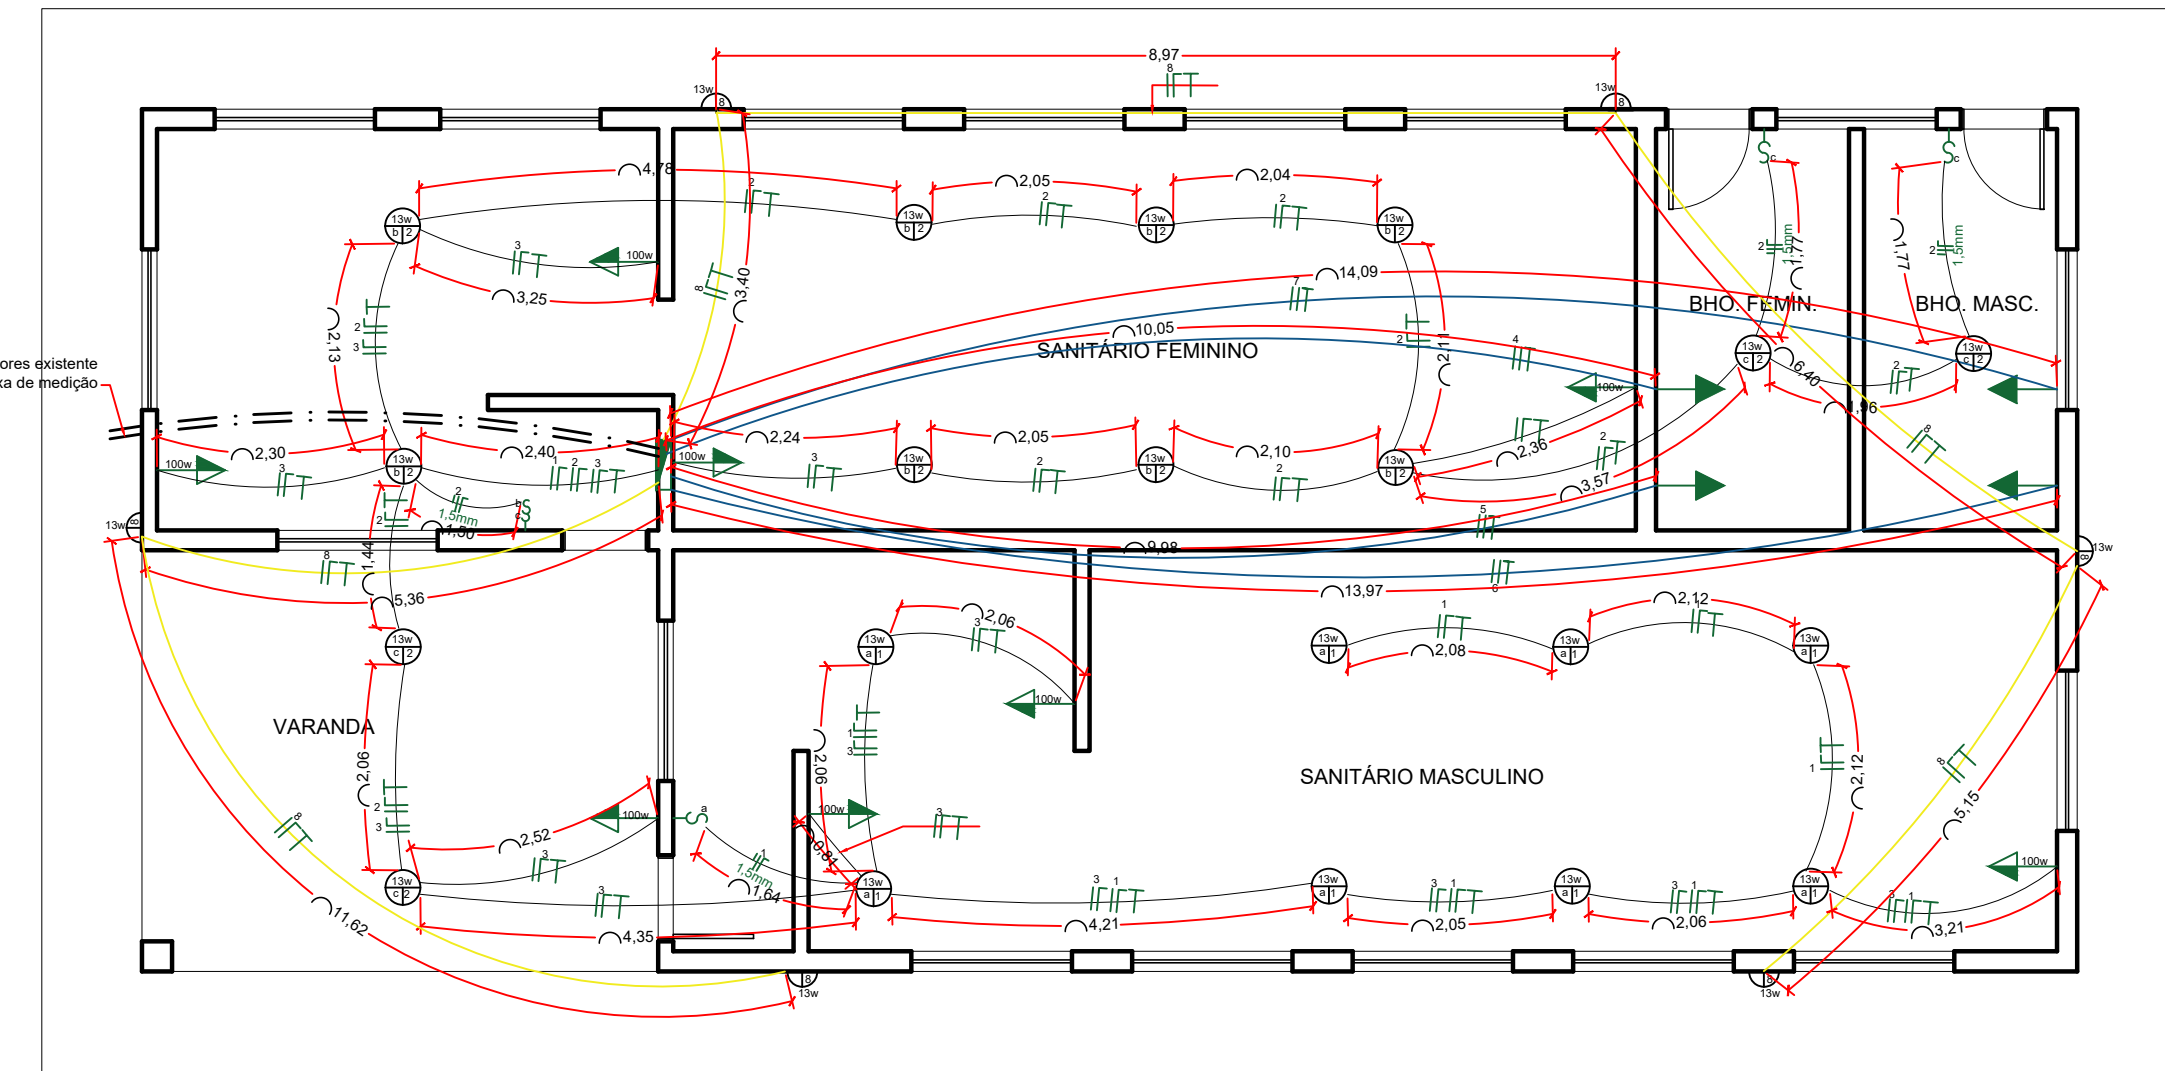


PLANTA (Elétrica) ESCALA 1:100

QUADRO GERAL DE LUZ EMBUTIDO INSTALADO A 1,60m DO PISO		
Circuitos	Descrição	Seção do Condutor Final (mm²)
1	Iluminação Banh. Masc.	1,5
2	Iluminação Banh. Fem.	1,5
3	Tomadas uso geral	2,5
4	Tomadas Chuveiro Fem.	6,0
5	Tomadas Chuveiro Fem.	6,0
6	Tomadas Chuveiro Masc.	6,0
7	Tomadas Chuveiro Masc.	6,0
8	Refletores externos	2,5

LEGENDA	
	Caixa de distribuição
	Tomada a 1,50m
	Tomada a 2,20m
	Interruptor
	Interruptor paralelo
	Ponto de luz no teto
	Ponto de luz na parede
	Eletrodutos no chão

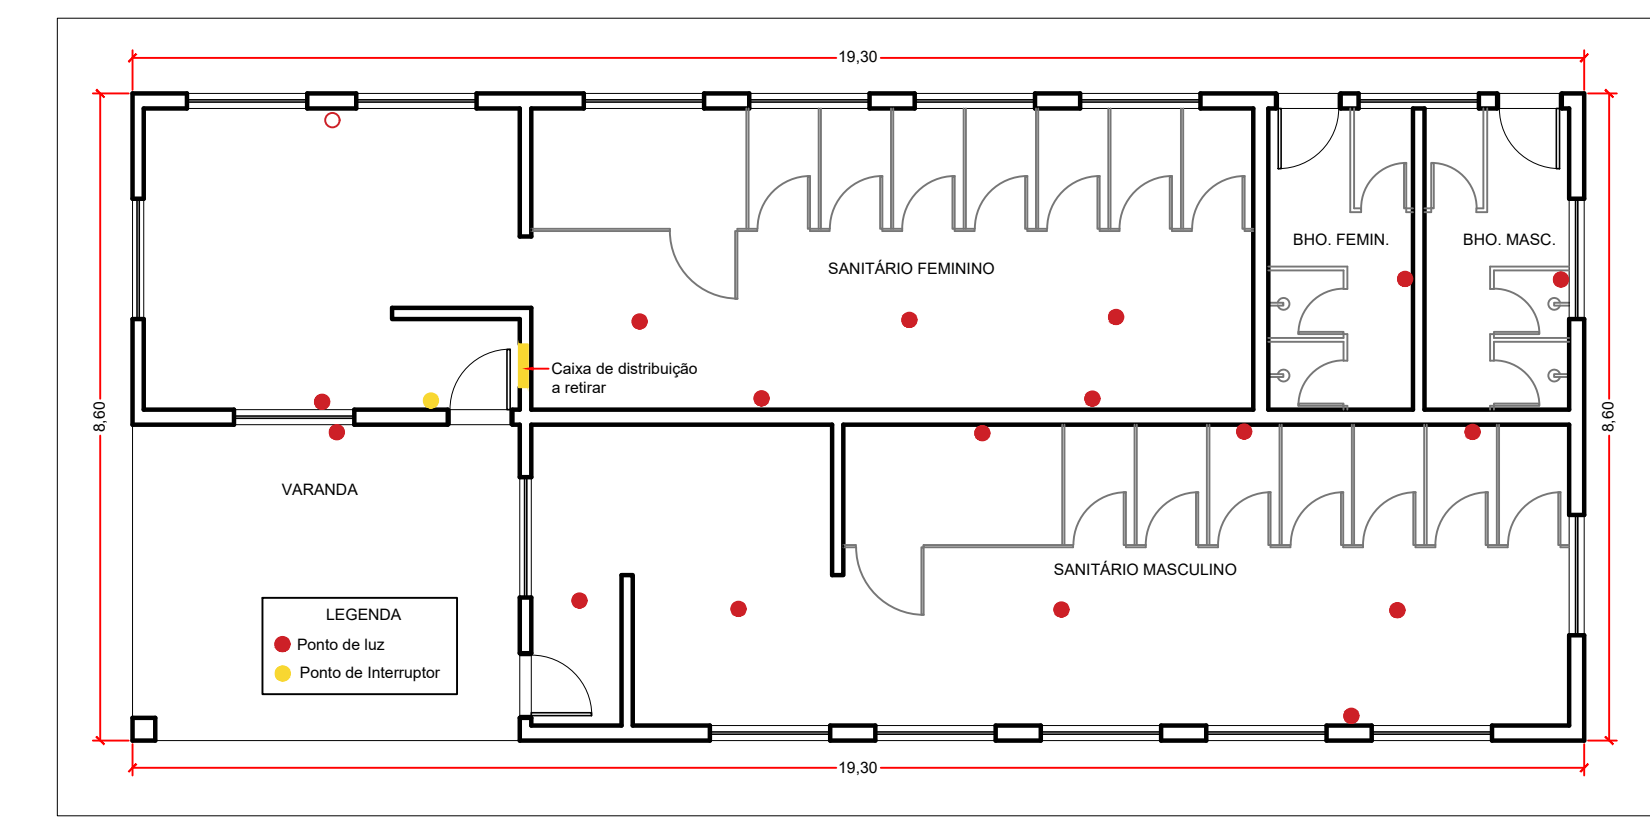


PLANTA (Pontos de Luz e interruptor a ser removido) ESCALA 1:100

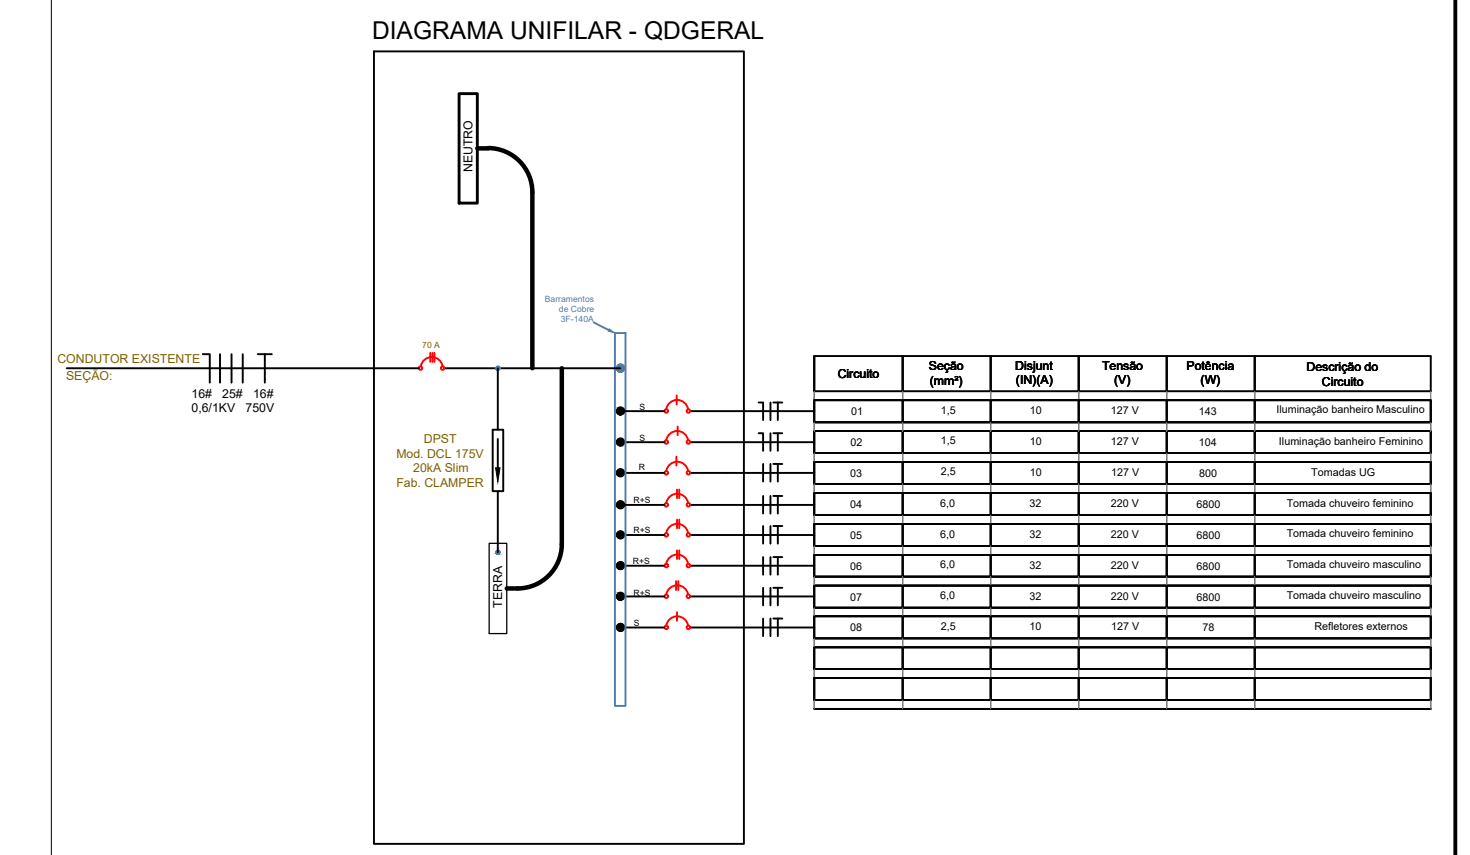

PROJETO ARQUITETÔNICO FOLHA 02

ASSUNTO - REFORMA DO RECINTO DE EXPOSIÇÕES KISSUKE WATANABE
 LOCAL - VIA DE ACESSO WAGNER DOS REIS FERREIRA - BASTOS/SP
 PROPRIETÁRIA - PREFEITURA MUNICIPAL DE BASTOS
 CNPJ: 45.547.403/0001-93
 ESCALA - INDICADAS

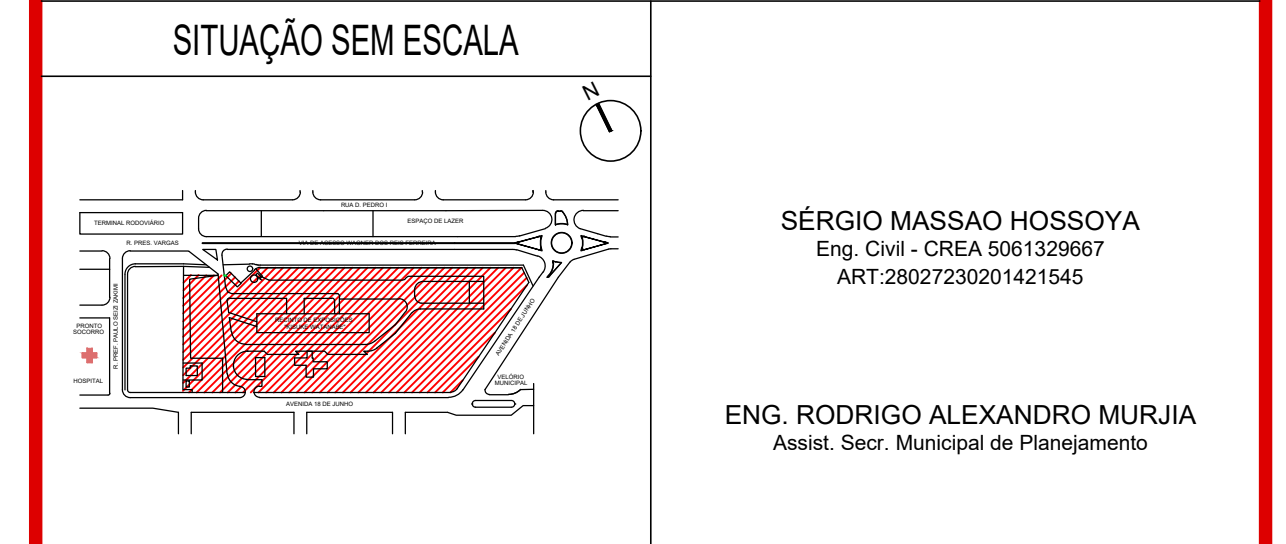

QUADRO DE ÁREAS	
PAVILHÃO DE EXPOSIÇÕES	4.629,24m²
BANHEIROS	165,98m²
TOTAL DA REFORMA	4.795,22m²