
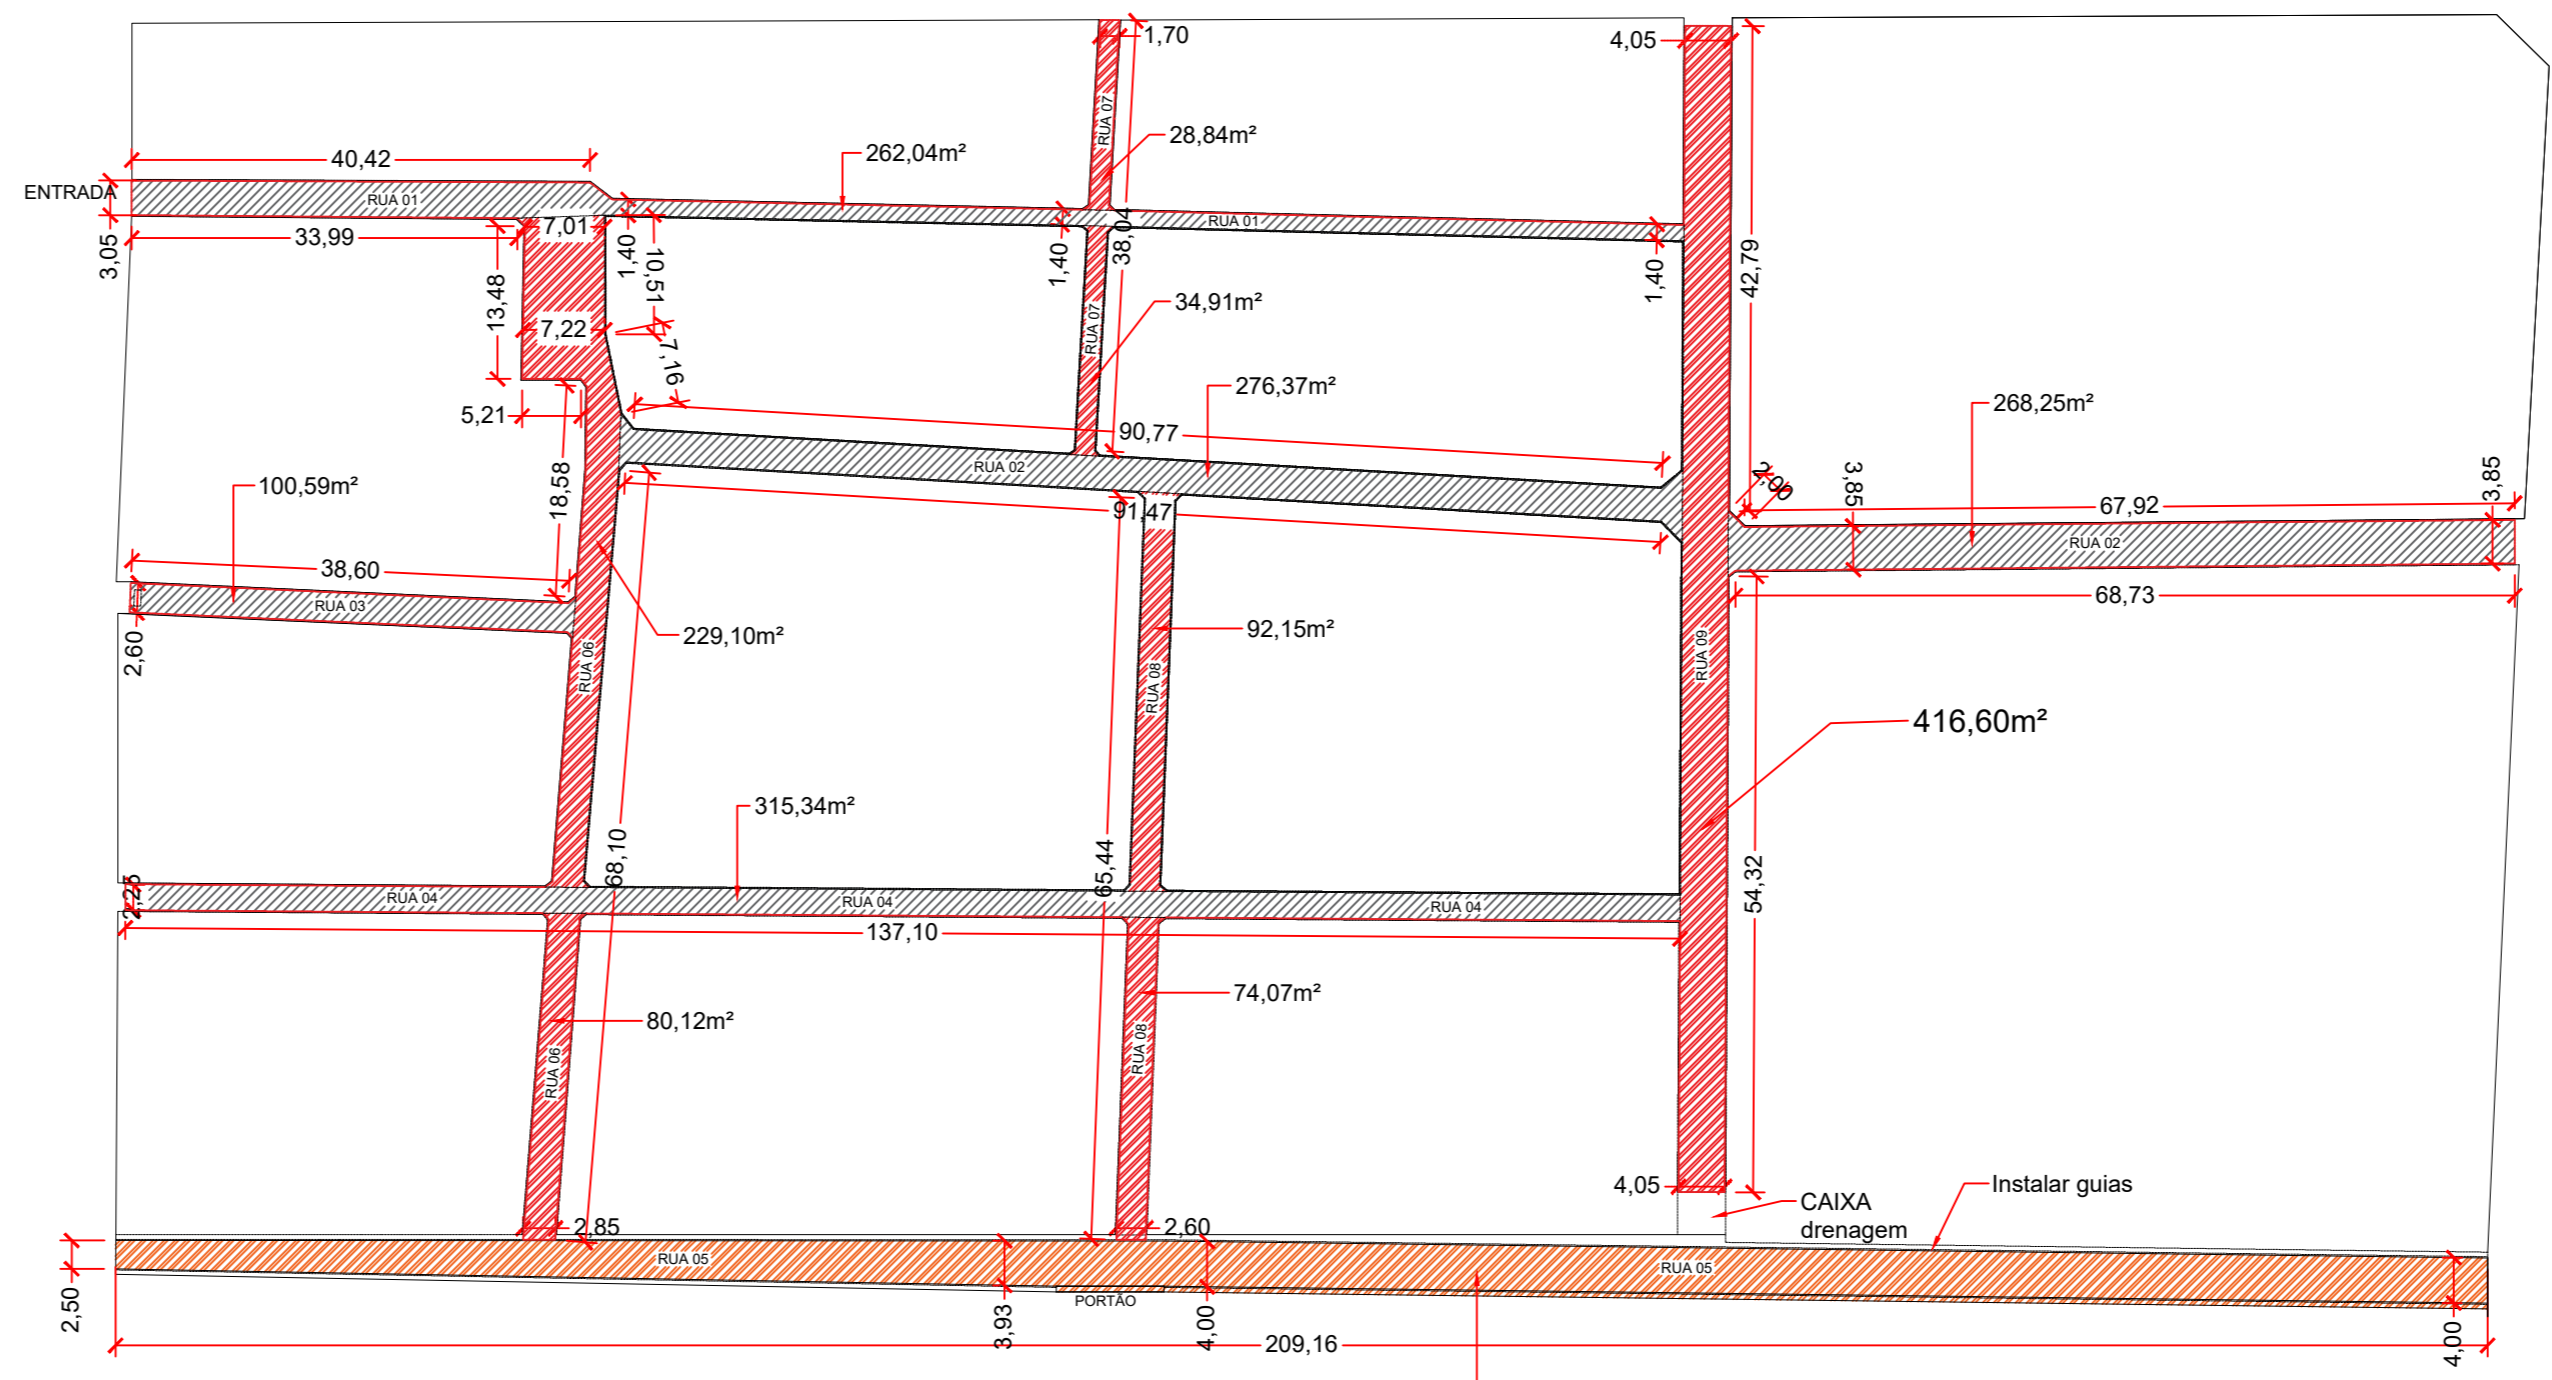


LOCALIZAÇÃO
S/Escala

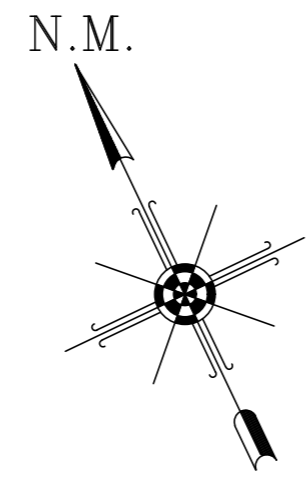

PROJETO CALÇAMENTO
Esc: 1/1500

PROJETO

FOLHA ÚNICA

ASSUNTO - REFORMA DO CEMITÉRIO MUNICIPAL

LOCAL - AVENIDA 18 DE JUNHO - JARDIM AMÉRICA

INTERESSADO - PREFEITURA MUNICIPAL DE BASTOS

ÁREA:

CALÇAMENTO 2.952,95m²

SÉRGIO MASAO HOSSOYA
ENGº CIVIL - CREA SP - 0600966658
ART-28027230210830145

ENGº RODRIGO ALEXANDRO MURJIA
ASSIT. SECR. MUNICIPAL DE PLANEJAMENTO

MANOEL IRONIDES ROSA
PREFEITO MUNICIPAL



PREFEITURA MUNICIPAL DE BASTOS
Rua Adhemar de Barros, 600 - Telefone (14) 3478-9800 - Centro
Bastos/SP - CEP 17690-000 - Email: pmbplan1@bastos.sp.gov.br

