

PORTÃO MET. DE CORRER
5,00 x 2,10m


ALAMBRADO h= 2,20m

3,00

56,80

50,00

LEGENDA

-  PEDRA
6.708 m²
-  PISO DE CONCRETO
465 m²
-  GRAMADO
602 m²
-  MALHA
144 m²
-  A CONSTRUIR
157,47 m²
-  EXISTENTE

BARRACÕES

AMPLIAÇÃO

23,55

LAVADOR DE CARROS

SETOR ADMINISTRATIVO

AMPLIAÇÃO DO SETOR ADMINISTRATIVO

REFEITÓRIO

ALAMBRADO h= 2,20m

69,35

GUARITA

82,00


PORTÃO MET. DE CORRER
5,00 x 2,10m

9,50


IMPLANTAÇÃO DO ALMOXARIFADO
ESCALA: 1:100

AVENIDA GASPAR RICARDO



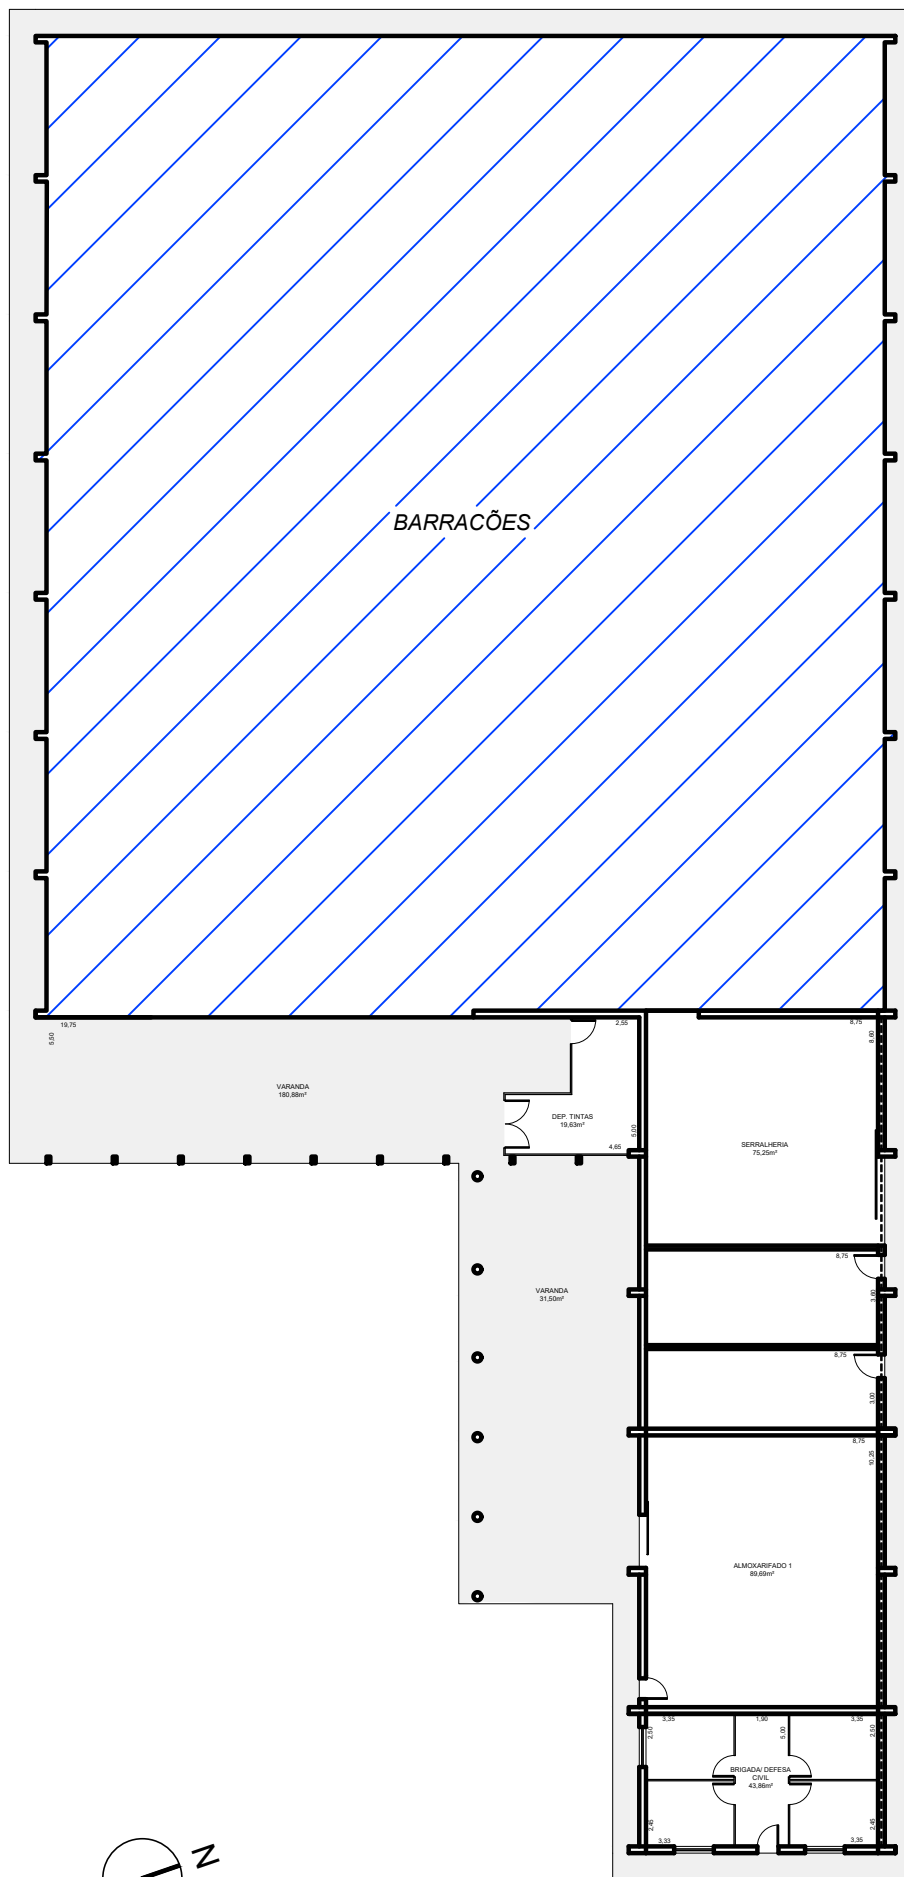


PLANTA DE SITUAÇÃO ATUAL DO ALMOXARIFADO
 ESCALA: 1/100

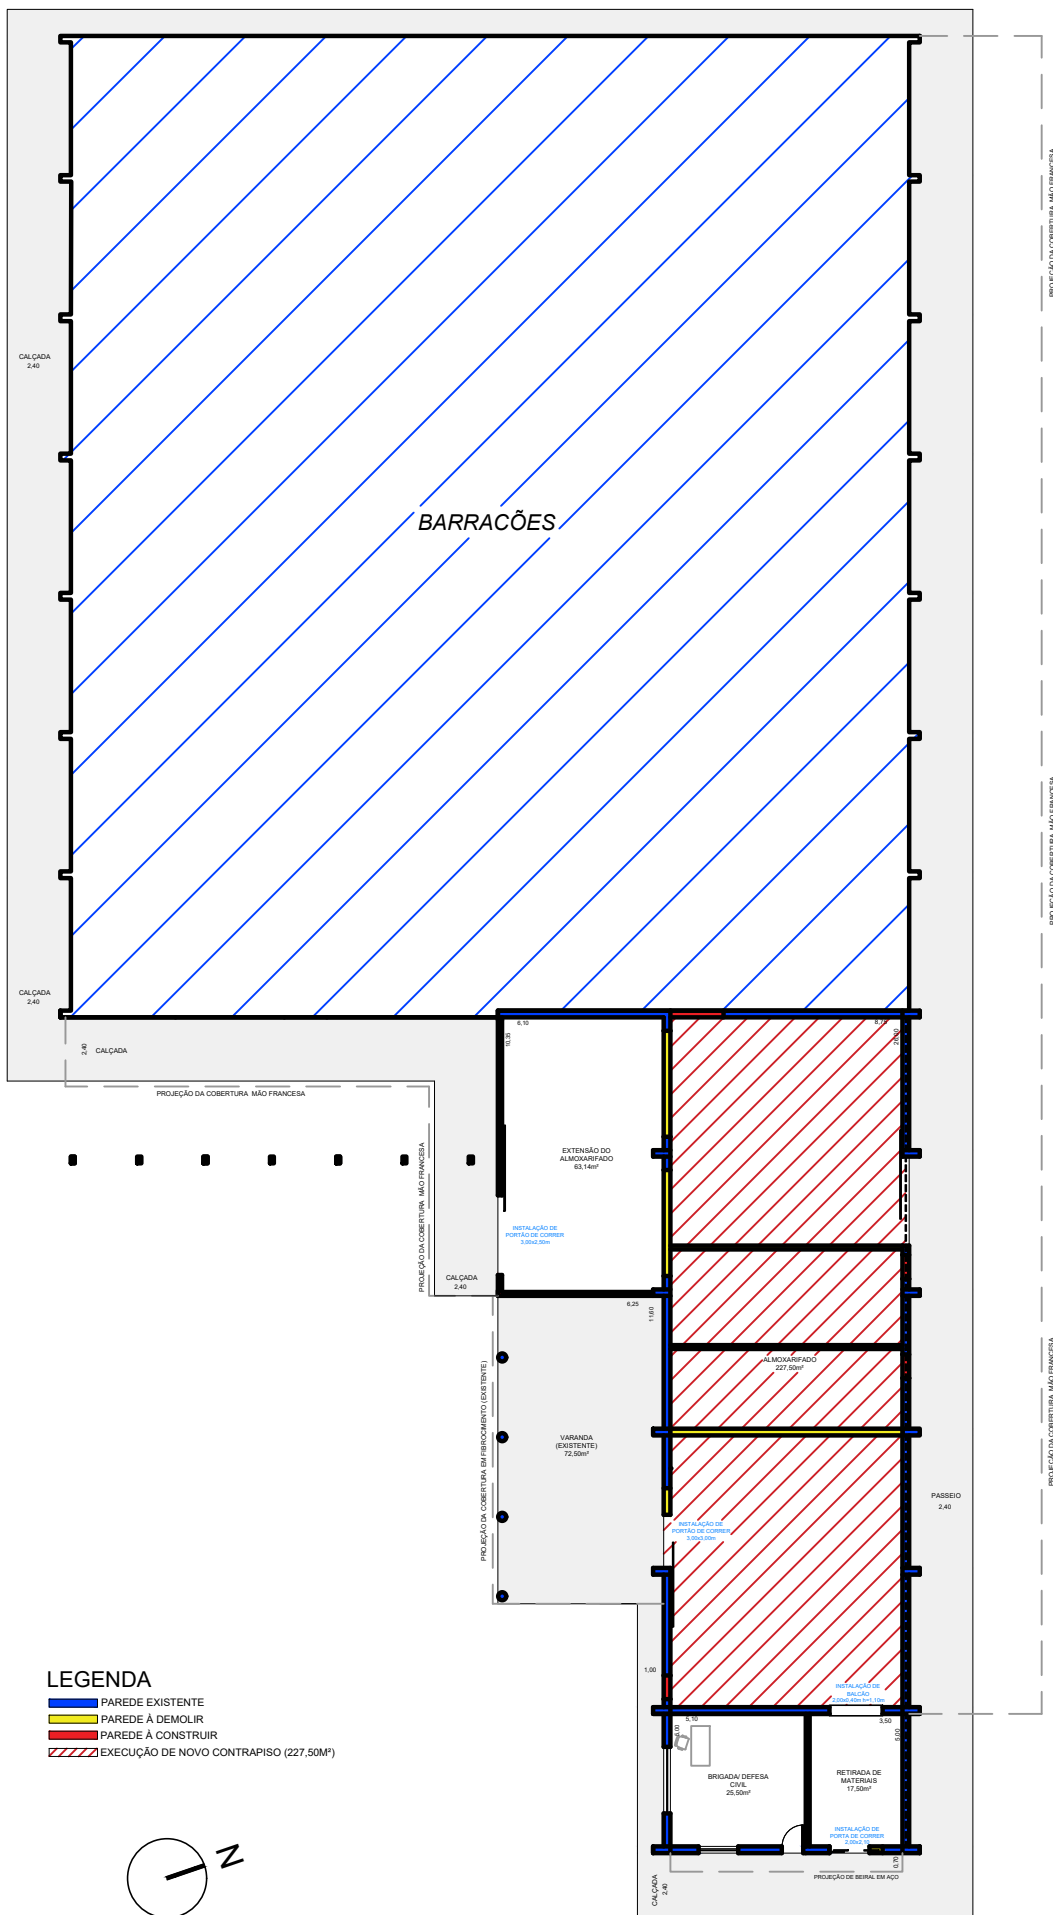


LEGENDA


- ▬ PAREDE EXISTENTE
- ▬ PAREDE À DEMOLIR
- ▬ PAREDE À CONSTRUIR
- ▨ EXECUÇÃO DE NOVO CONTRAPISO (227,50M²)

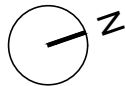


PLANTA DE SITUAÇÃO DE REFORMA DO ALMOXARIFADO
ESCALA: 1/100

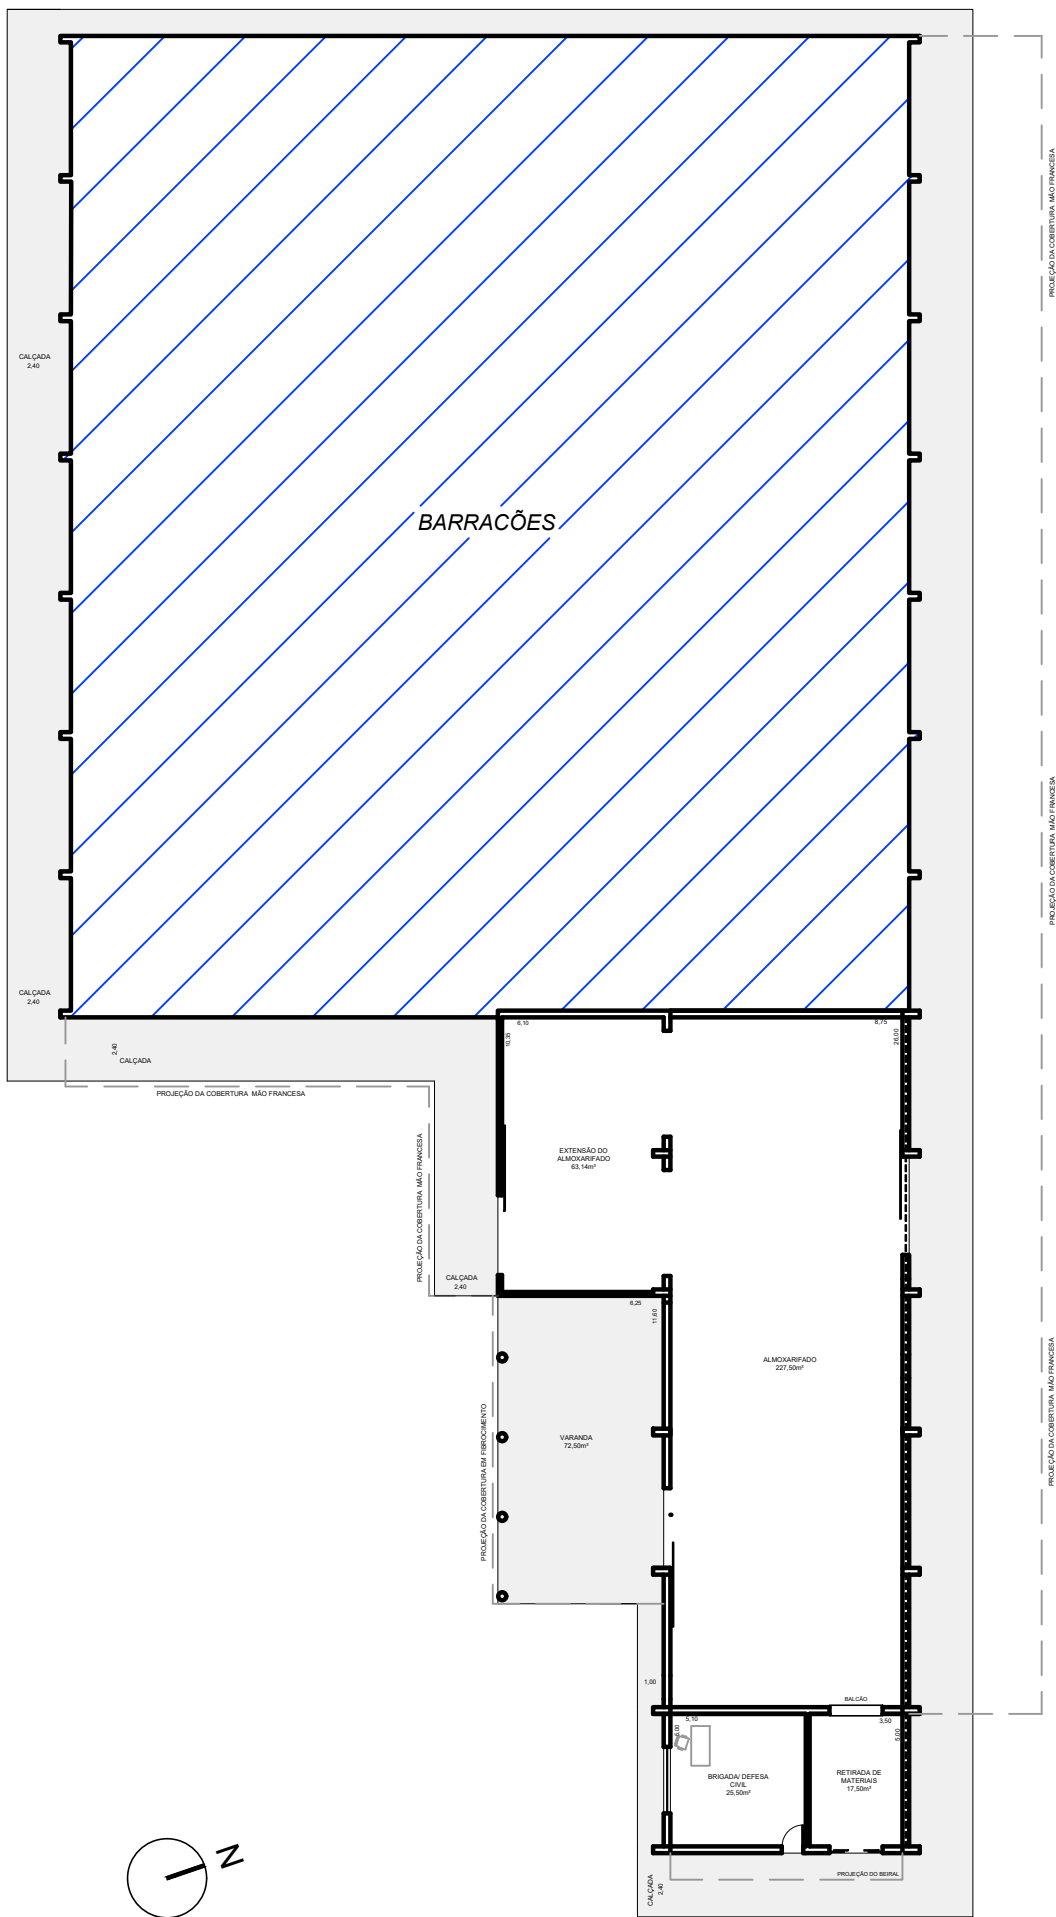

PLANTA - SITUAÇÃO PRETENDIDA DO ALMOXARIFADO
 ESCALA: 1/100

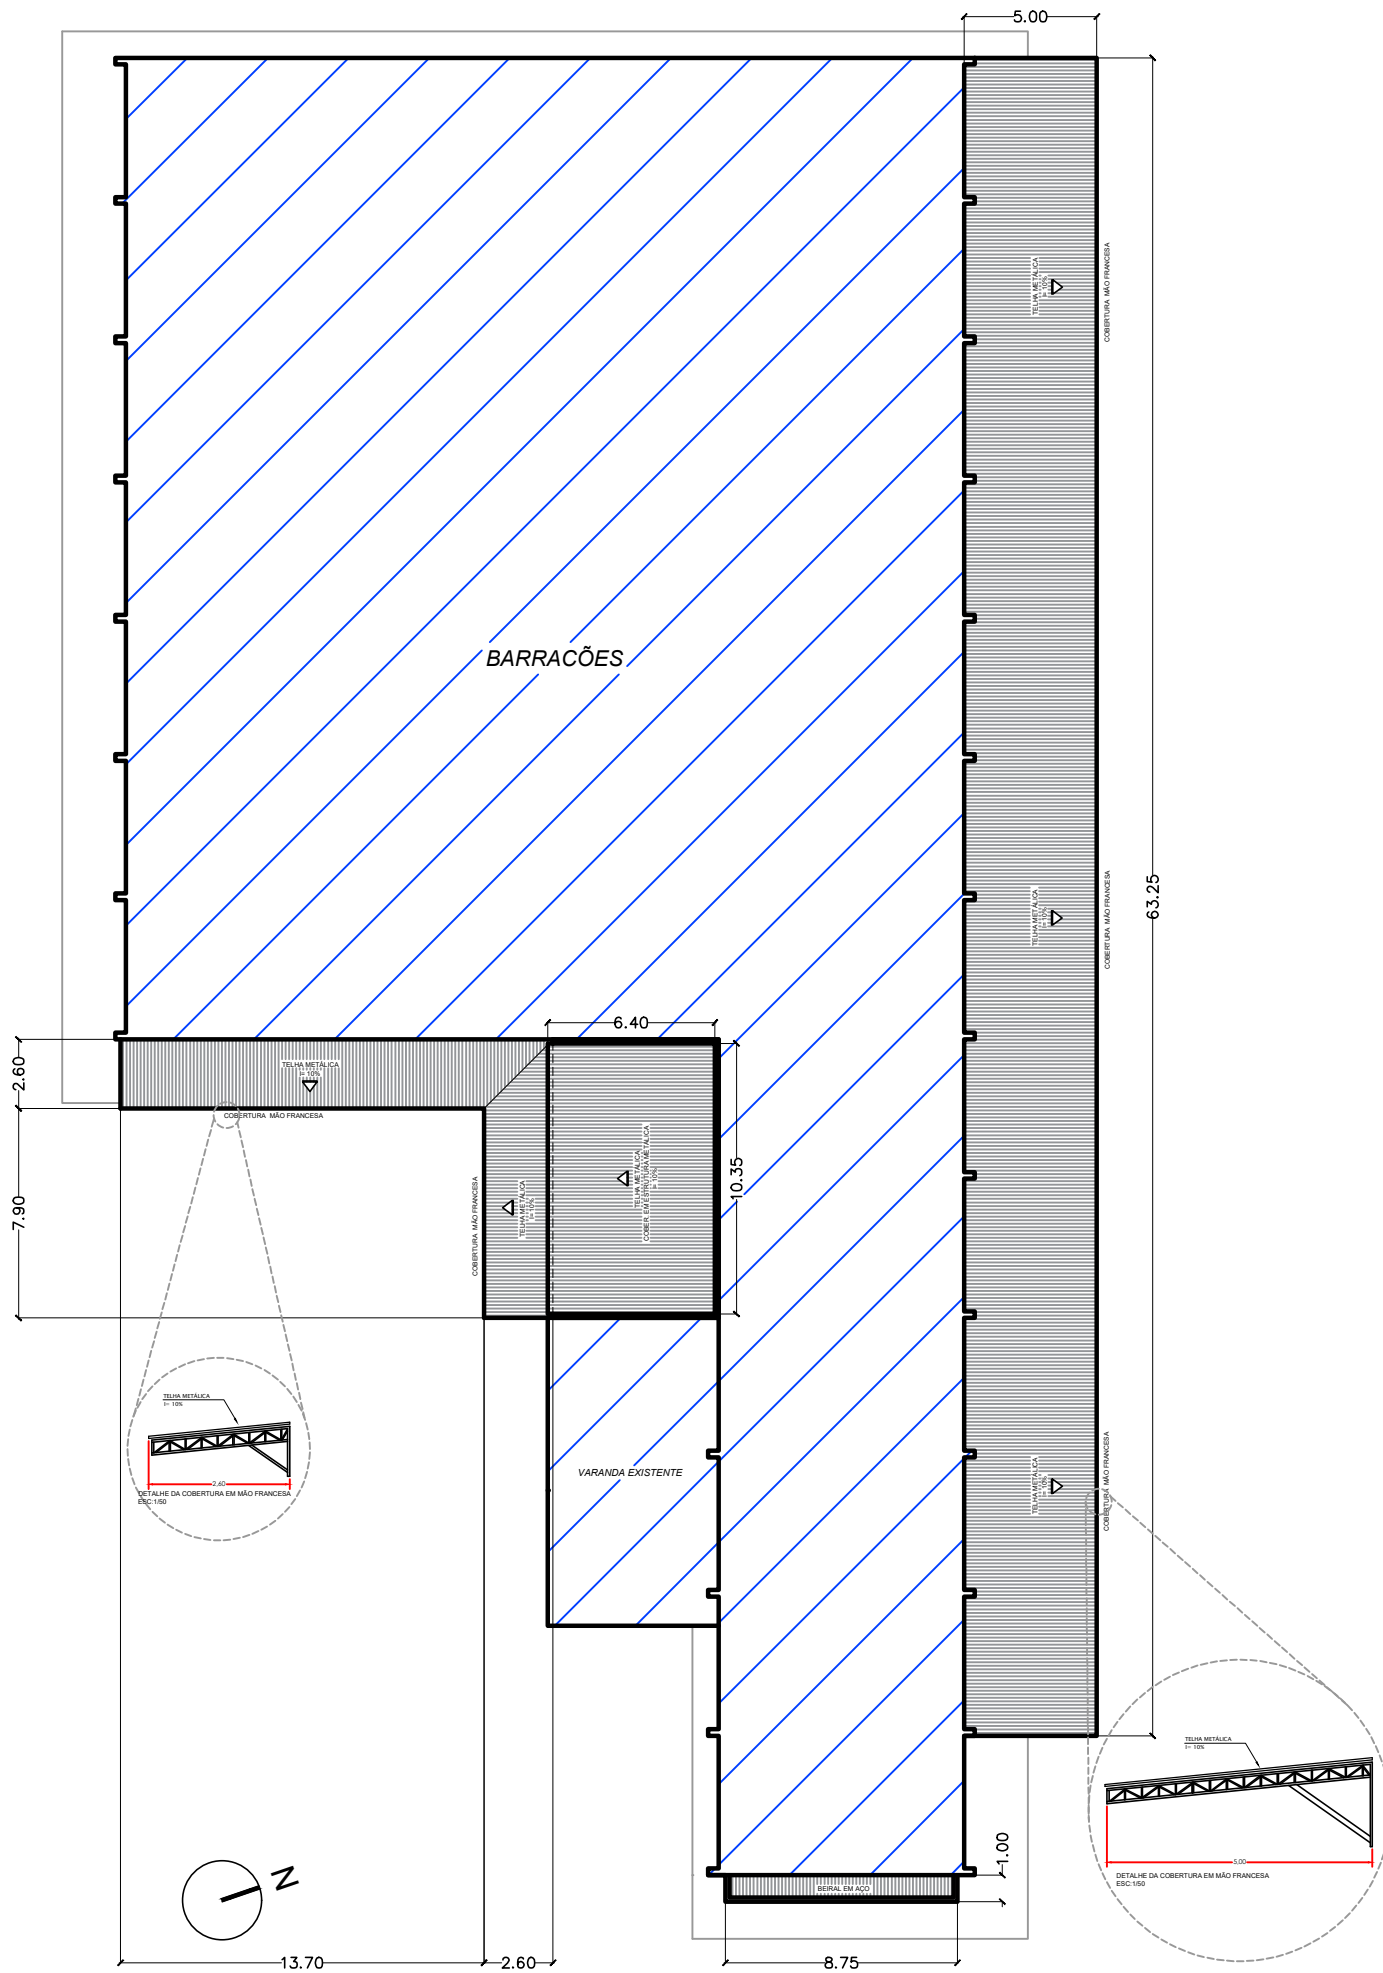


PLANTA - COBERTURA EM MÃO FRANCESA NA LATERAL DOS BARRACÕES
 ESCALA: 1/100

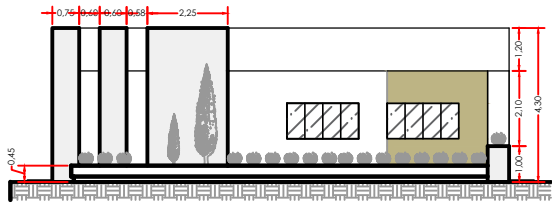


FACHADA
ESCALA: 1/100


QUADRO DE ESQUADRIAS						
PORTA	COMP. (m)	ALT. (m)		MATERIAL	TIPO	UNID.
P1	0,80	2,10	-	MADEIRA	ABRIR	6
P2	0,80	2,10	-	VIDRO FUME	ABRIR	1
JANELA	COMP. (m)	ALT. (m)	PEITORIL (m)	MATERIAL	TIPO	UNID.
J1	1,50	1,00	1,10	ALUM / VIDRO	CORRER	3
J2	2,00	1,00	1,10	ALUM / VIDRO	CORRER	4
J3	0,80	0,50	1,60	ALUM / VIDRO	MAXIM-AR	2

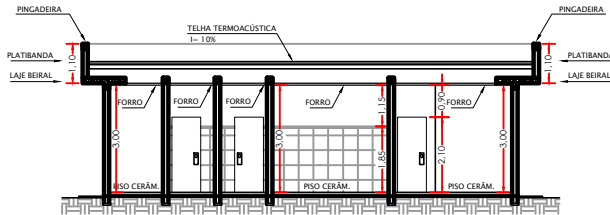

CORTE AA
ESCALA: 1/100

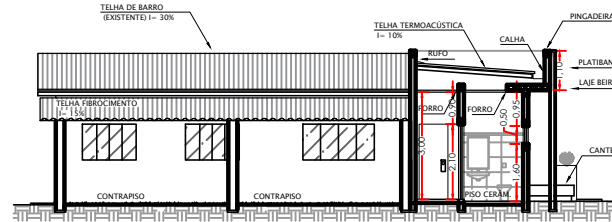


CORTE BB
ESCALA: 1/100

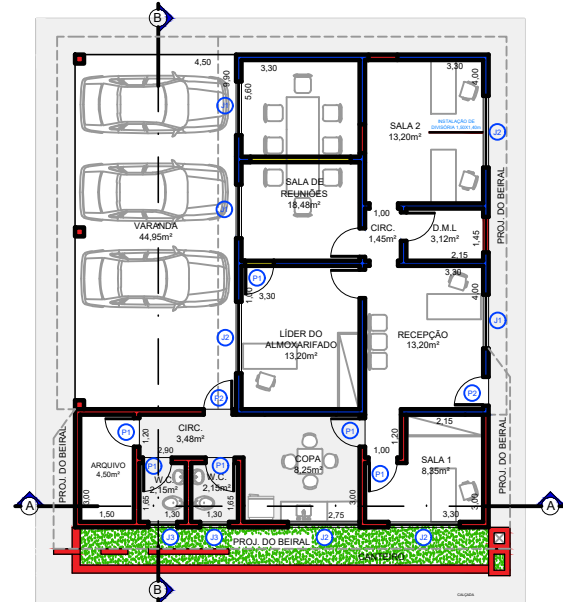


LEGENDA

- █ EXISTENTE
- █ A CONSTRUIR
- █ A DEMOLIR


PLANTA - SETOR DE ADMINISTRAÇÃO DO ALMOXARIFADO
ESCALA: 1/100

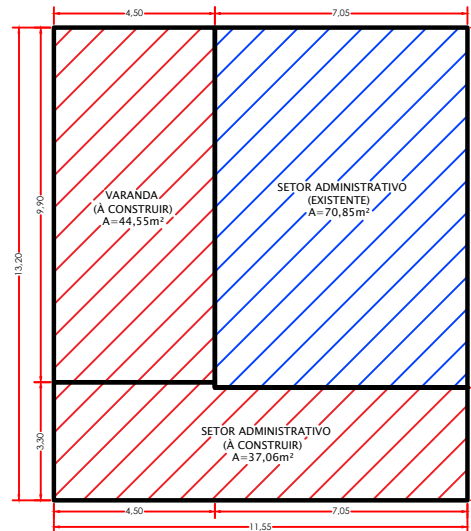


IMPLANTAÇÃO TÉCNICA
ESCALA: 1/100

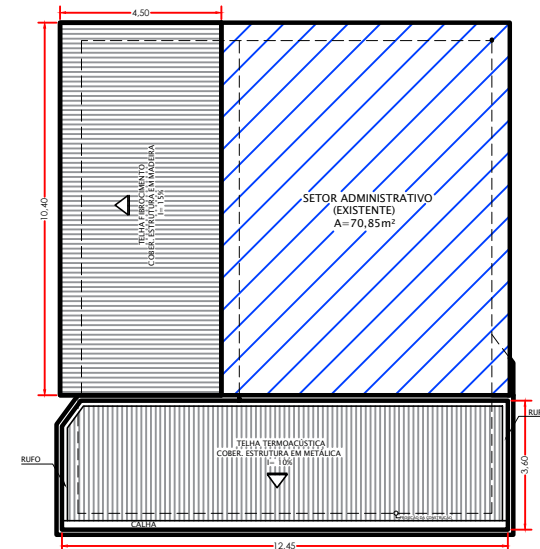


PLANTA DE COBERTURA
ESCALA: 1/100

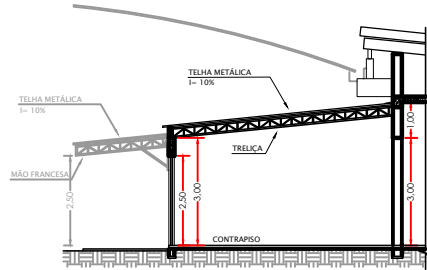


CORTE AA
ESCALA: 1/100

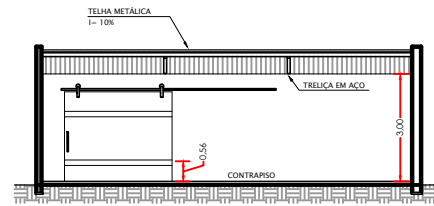

CORTE BB
ESCALA: 1/100

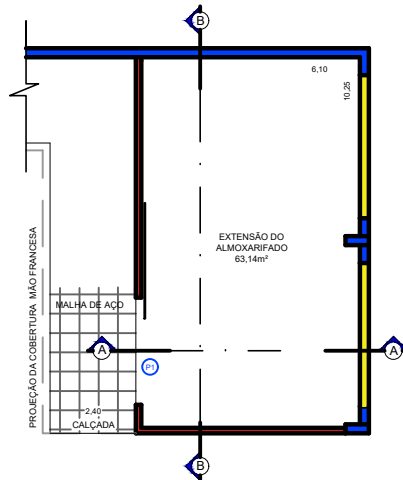


PLANTA - EXTENSÃO/AMPLIAÇÃO DO ALMOXARIFADO
ESCALA: 1/100

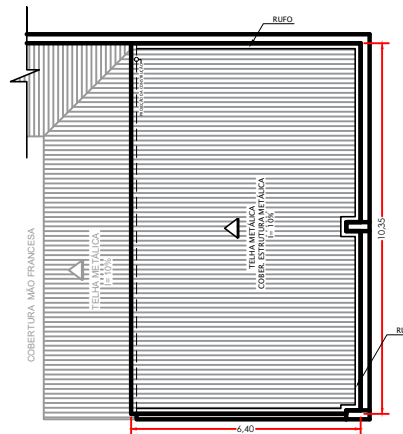

PLANTA DE COBERTURA
ESCALA: 1/100

QUADRO DE ESQUADRIAS						
PORTÃO	COMP. (m)	ALT. (m)	-	MATERIAL	TIPO	UNID.
P1	3,00	2,50	-	AÇO	CORRER	1

- LEGENDA
- EXISTENTE
 - A CONSTRUIR
 - A DEMOLIR

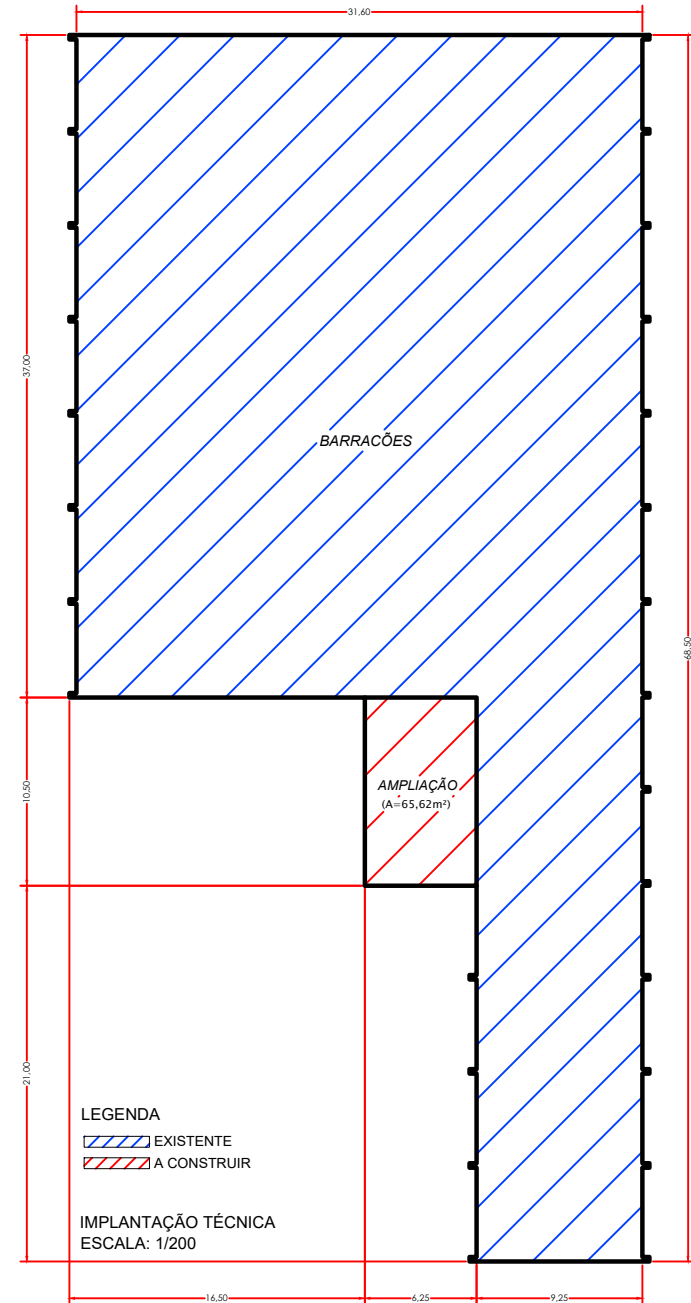

- LEGENDA
- EXISTENTE
 - A CONSTRUIR

IMPLANTAÇÃO TÉCNICA
ESCALA: 1/200