

PROJETO

FOLHA ÚNICA


ASSUNTO - CONSTRUÇÃO DE UMA PASSARELA METÁLICA
 LOCAL - AVENIDA 18 DE JUNHO (CÓRREGO RIBERÃO DA SEDE)
 BASTOS - SP

INTERESSADO - PREFEITURA MUNICIPAL DE BASTOS


ÁREA: 43,00 m²

ENGº RODRIGO ALEXANDRO MURJIA
 ASSIST. SECR. MUNICIPAL DE PLANEJAMENTO

MANOEL IRONIDES ROSA
 PREFEITO MUNICIPAL

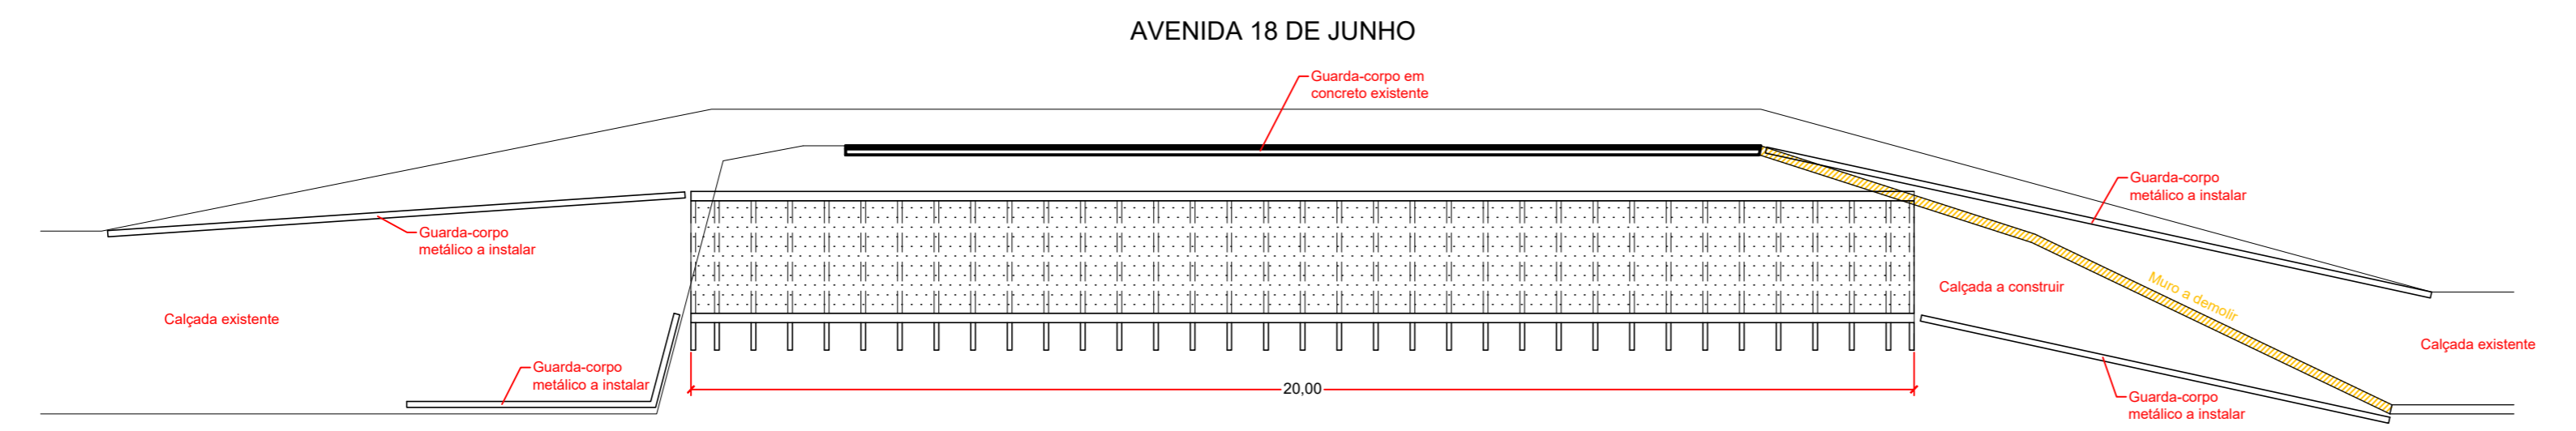


PLANTA
 ESC. 1/150

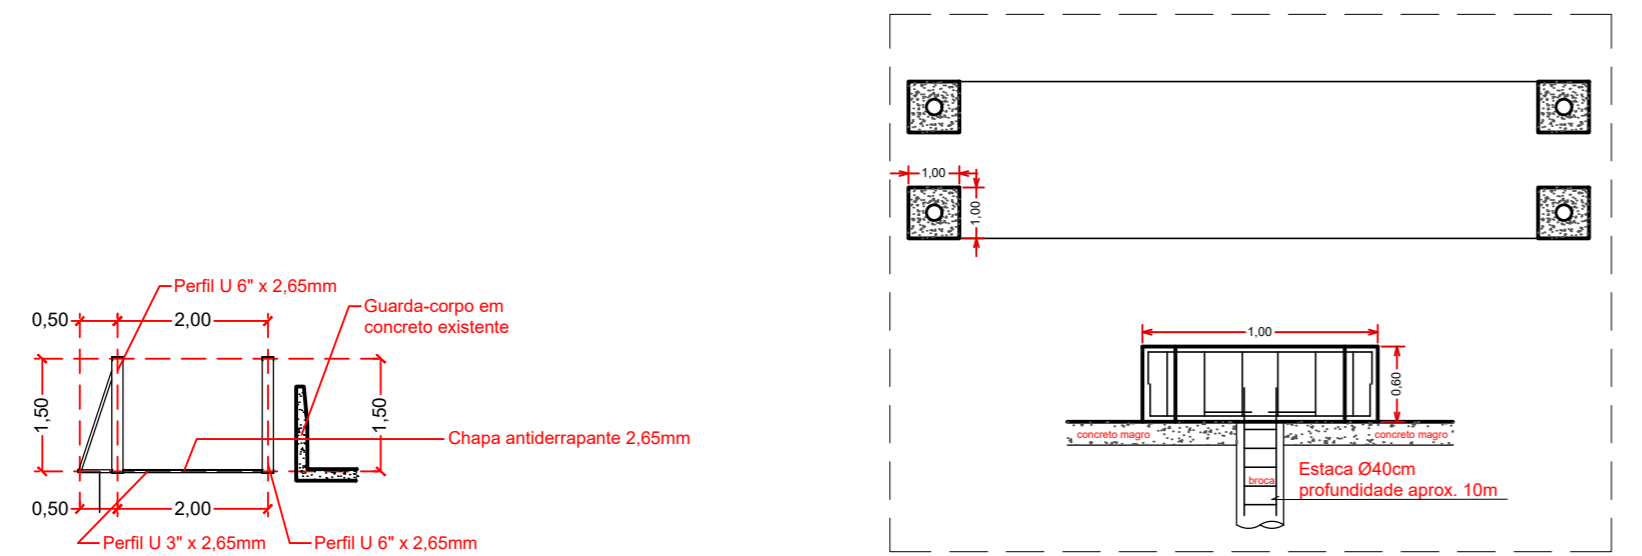


PERFIL TRANSVERSAL
 ESC. 1/75

DETALHES BLOCOS/ESTACAS
 ESC. 1/75

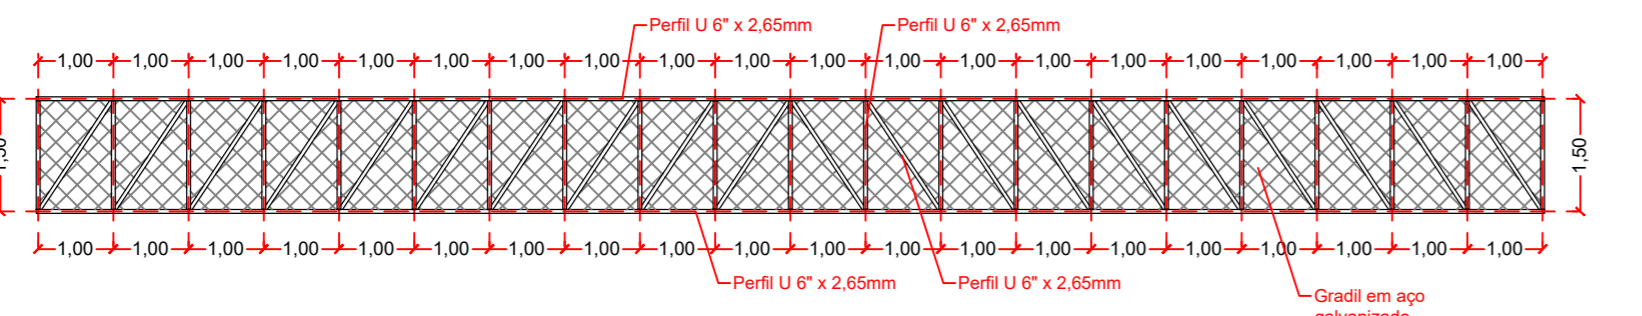

PERFIL LONGITUDINAL
 ESC. 1/75

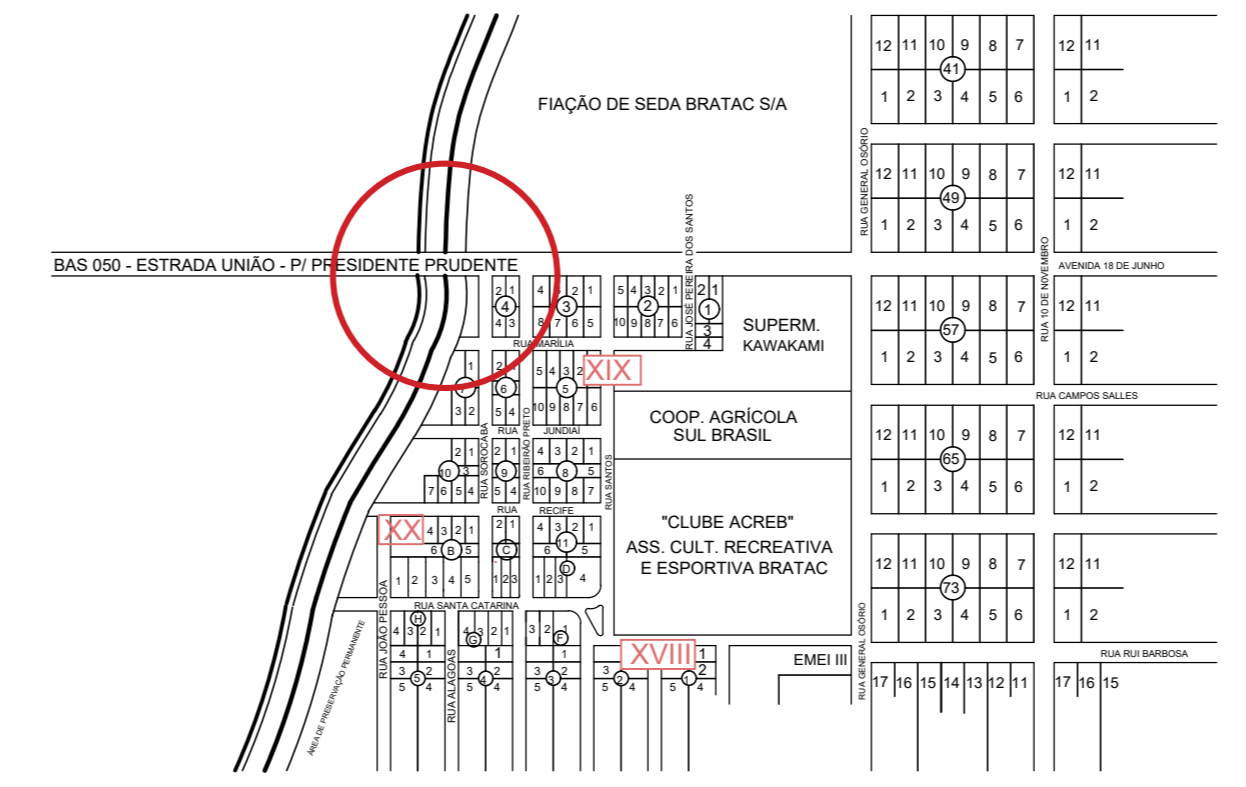

LOCALIZAÇÃO
 S/ESC.