

DETALHE DE INSTALAÇÃO


LEGENDA  
 — ALAMBRADO A EXECUTAR

IMPLANTAÇÃO  
 ESCALA 1:500

**PROJETO ARQUITETÔNICO** FOLHA 01

ASSUNTO - EXECUÇÃO DE ALAMBRADO  
 LOCAL - MATADOURO - ESTRADA MUNICIPAL - BAS-040 - BASTOS/SP  
 PROPRIETÁRIO - PREFEITURA MUNICIPAL DE BASTOS  
 ESCALAS - INDICADAS

SITUAÇÃO - SEM ESCALA

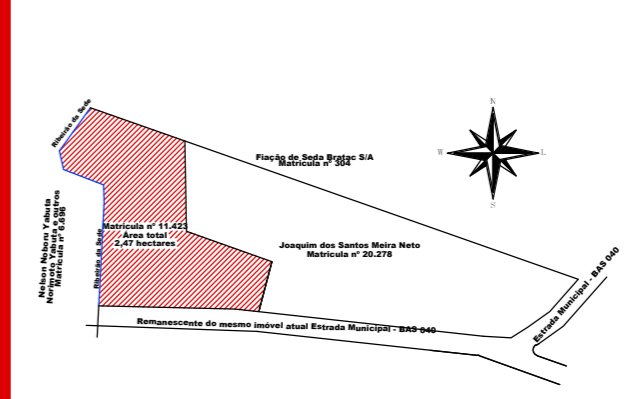

MANOEL IRONIDES ROSA  
 Prefeito Municipal

ÁREAS  
 ALAMBRADO - - - - - 757,30m

ENGº SERGIO MASAO HOSSOYA  
 CREA 5061329667

BASTOS, 24 DE MARÇO DE 2022