

PROJETO

FOLHA ÚNICA

ASSUNTO - ILUMINAÇÃO PISTA DE MOTOCROSS

LOCAL - VIA DE ACESSO BAS 010 - SECÇÃO GLÓRIA

INTERESSADO - PREFEITURA MUNICIPAL DE BASTOS


ÁREA:
POSTES — — — — — 22 unidades

SÉRGIO MASAO HOSSOYA
ENGº CIVIL - CREA SP - 0600966658


MANOEL IRONIDES ROSA
PREFEITO MUNICIPAL



PREFEITURA MUNICIPAL DE BASTOS
Rua Ademar de Barros, 600 - Telefone(14) 3478-9800 - Centro
Bastos/SP - CEP 17690-000 - Email: pmbplan1@bastos.sp.gov.br

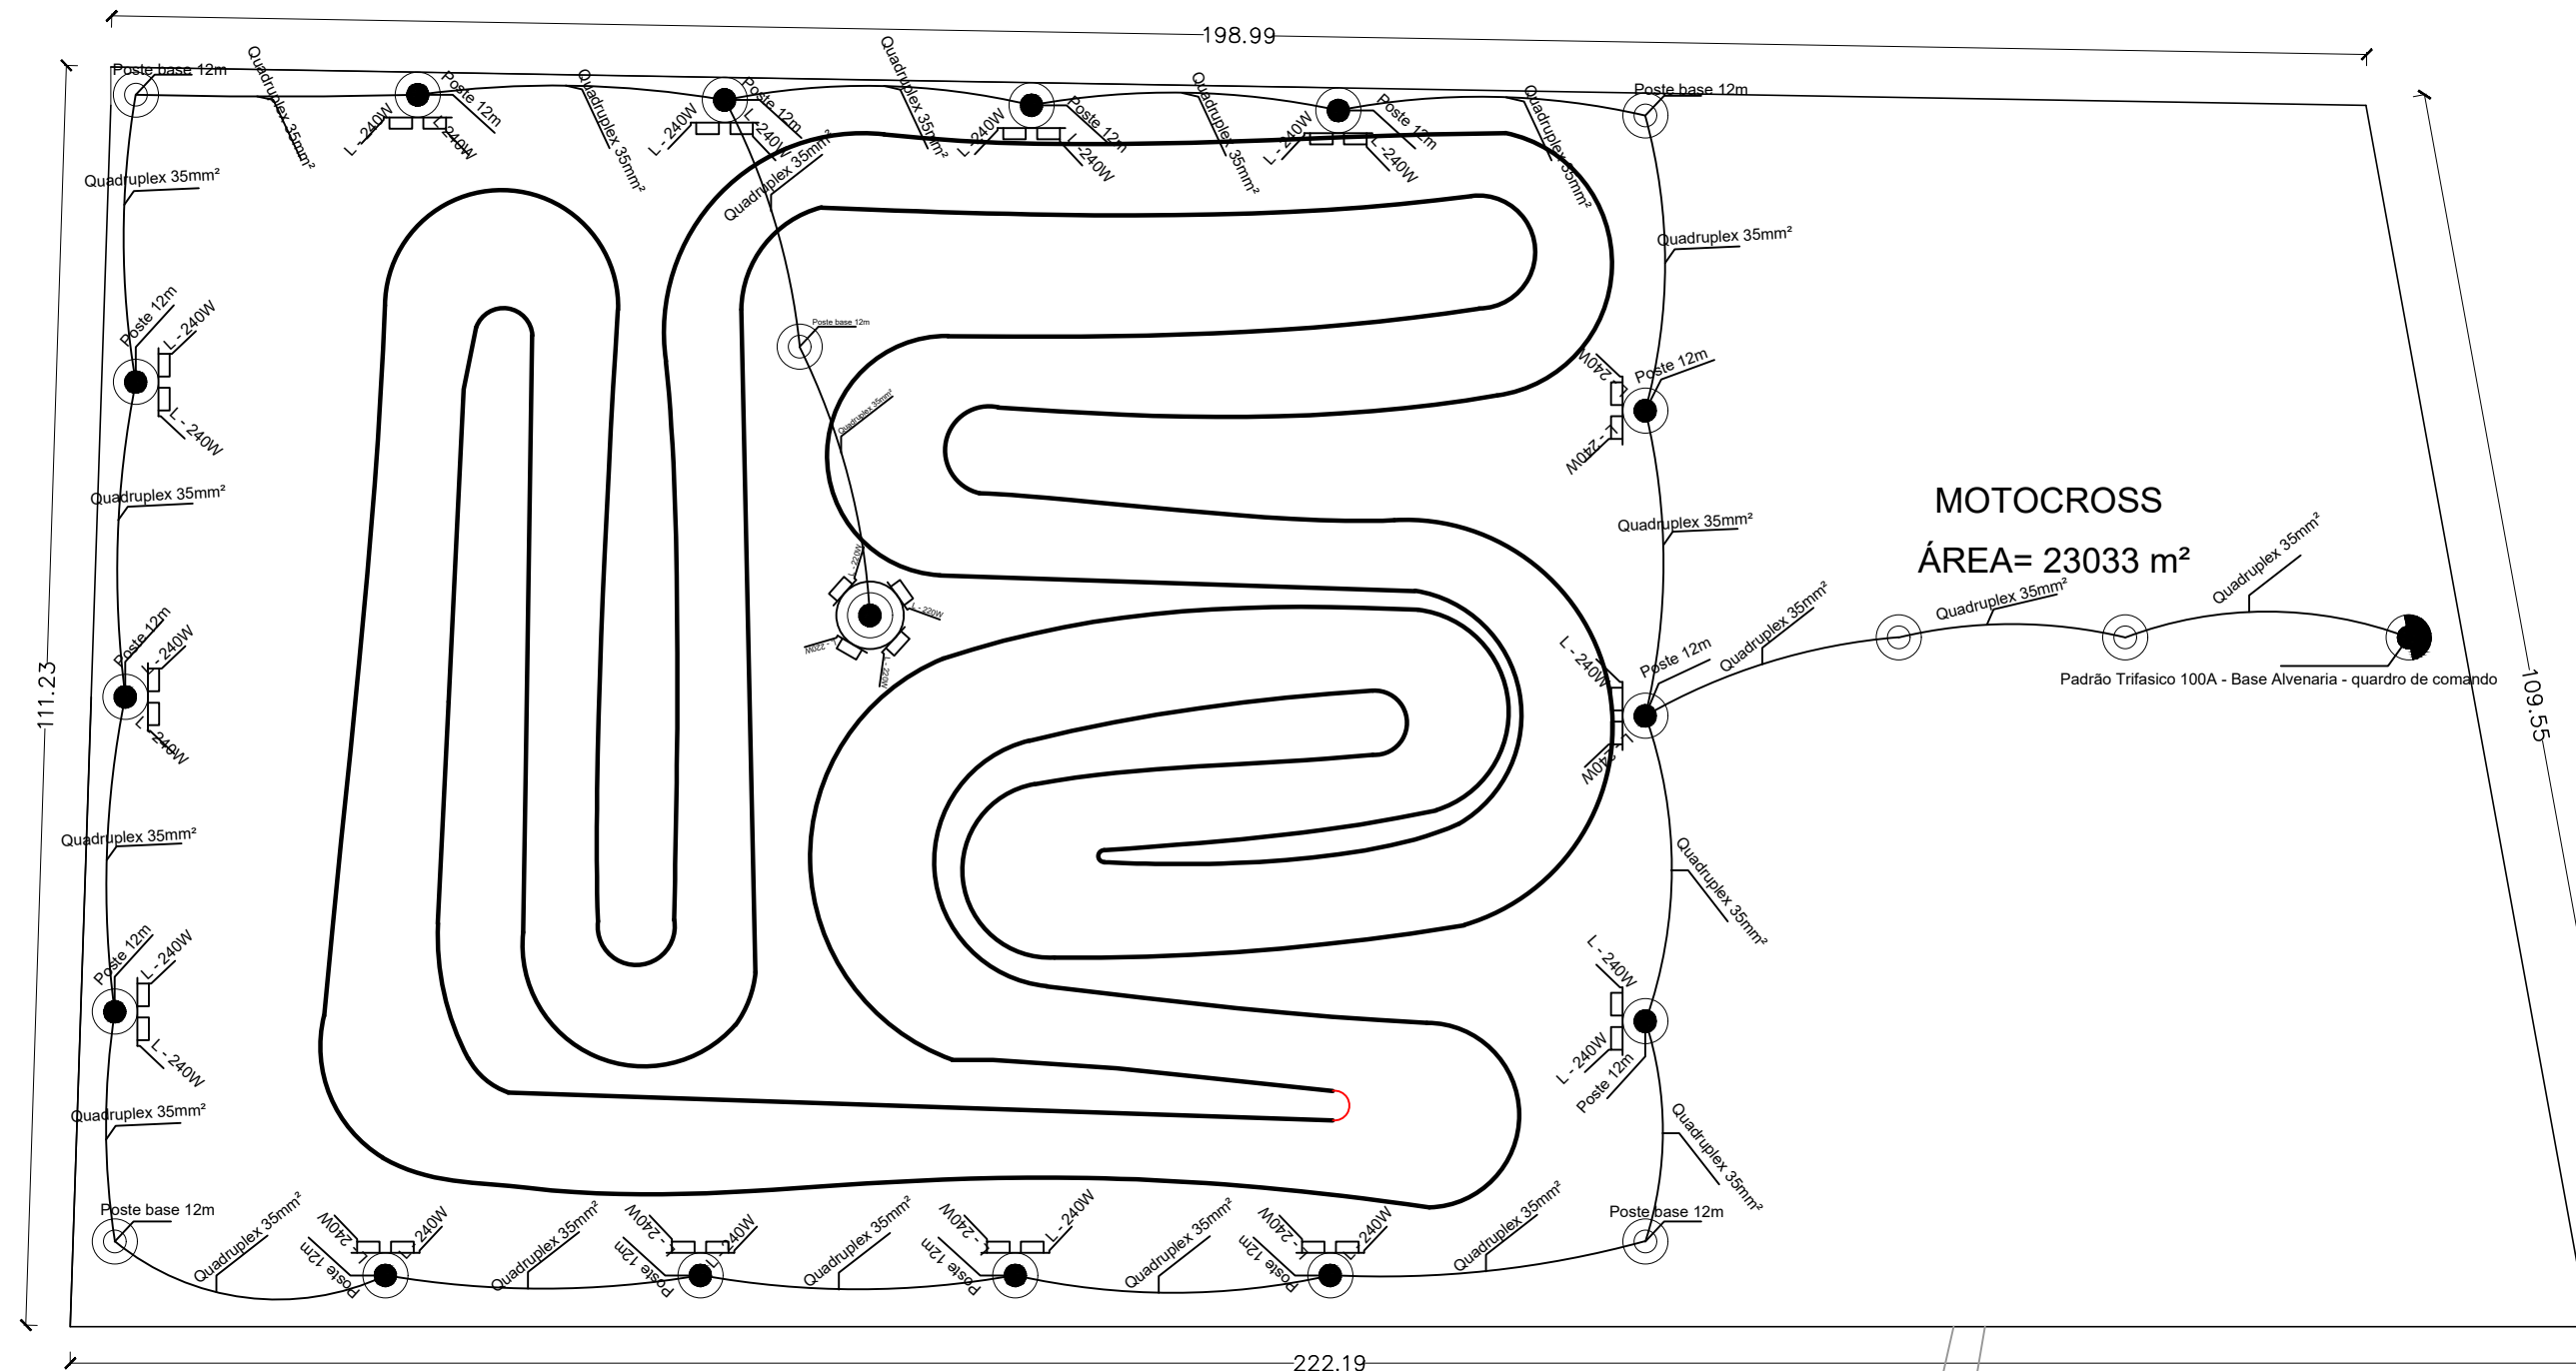

PLANTA
ESC: 1/100

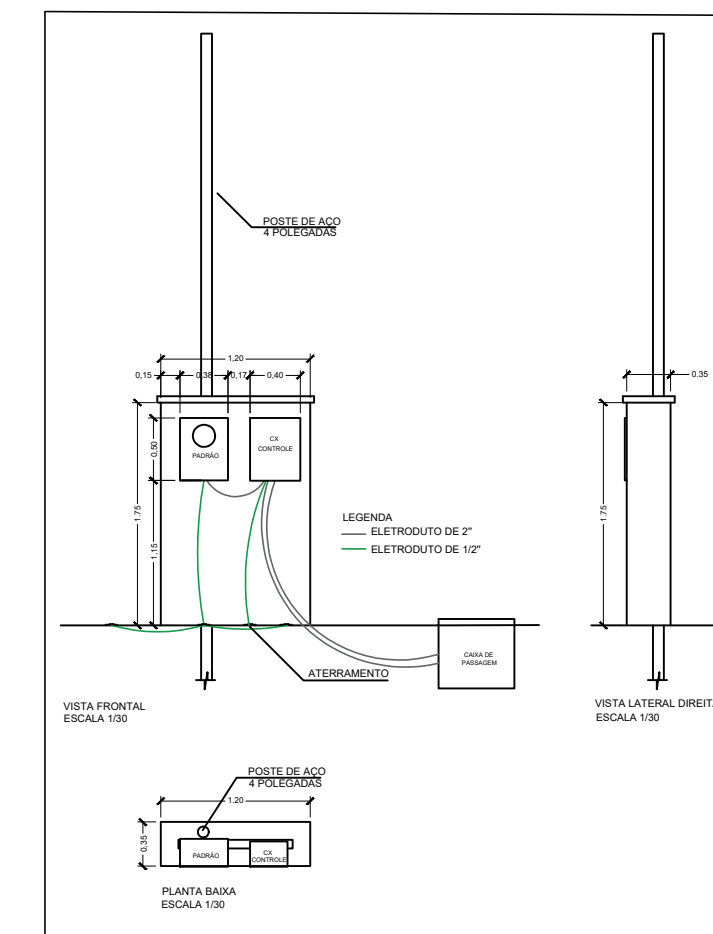

DETALHAMENTO
ESC: 1/50

SIMBOLOGIA	
	POSTES APOIO
	POSTE COM LUMINÁRIAS
	PADRÃO
	PROJETORES