



QUADRO DE ESQUADRIAS (ATUAL)						
PORTAS						
CÓD.	LARG.	ALT.	PEIT.	TIPO	MATERIAL	QTDE.
P1	0,80	2,10	-	GIRO	MADEIRA	14
P2	0,70	2,10	-	GIRO	MADEIRA	03
P3	0,80	2,10	-	GIRO	METAL	02
JANELAS						
CÓD.	LARG.	ALT.	PEIT.	TIPO	MATERIAL	QTDE.
J1	1,50	1,00	1,10	BASCULANTE	METAL / VIDRO	10
J2	2,00	1,00	1,10	BASCULANTE	METAL / VIDRO	04
J3	1,80	0,38	1,70	BASCULANTE	METAL / VIDRO	01
J4	1,80	0,38	2,40	BASCULANTE	METAL / VIDRO	01
J5	1,80	1,00	1,10	BASCULANTE	METAL / VIDRO	01
J6	2,00	1,00	1,10	VENEZIANA	METAL / VIDRO	03
J7	2,50	1,00	1,10	BASCULANTE	METAL / VIDRO	03
J8	3,00	1,00	1,10	BASCULANTE	METAL / VIDRO	01


QUADRO DE ESQUADRIAS (PRETENDIDO)						
PORTAS						
CÓD.	LARG.	ALT.	PEIT.	TIPO	MATERIAL	QTDE.
P1	0,90	2,10	-	GIRO	MADEIRA / VIDRO	17
P2	0,90	2,10	-	GIRO	METAL	03
P3	2,00	2,10	-	CORRER	VIDRO / ALUMÍNIO	04
P4	2,50	2,10	-	CORRER	VIDRO / ALUMÍNIO	03
JANELAS						
CÓD.	LARG.	ALT.	PEIT.	TIPO	MATERIAL	QTDE.
J1	1,50	1,00	1,10	CORRER	VIDRO / ALUMÍNIO	07
J2	2,00	1,00	1,10	CORRER	VIDRO / ALUMÍNIO	02
J3	2,00	0,38	1,70	MAXIM-AR	VIDRO / ALUMÍNIO	01
J4	2,00	0,38	2,40	MAXIM-AR	VIDRO / ALUMÍNIO	01
J5	2,75	0,60	2,10	MAXIM-AR	VIDRO / ALUMÍNIO	03
J6	2,50	0,60	2,10	MAXIM-AR	VIDRO / ALUMÍNIO	01
J7	2,80	1,00	1,10	CORRER	VIDRO / ALUMÍNIO	01

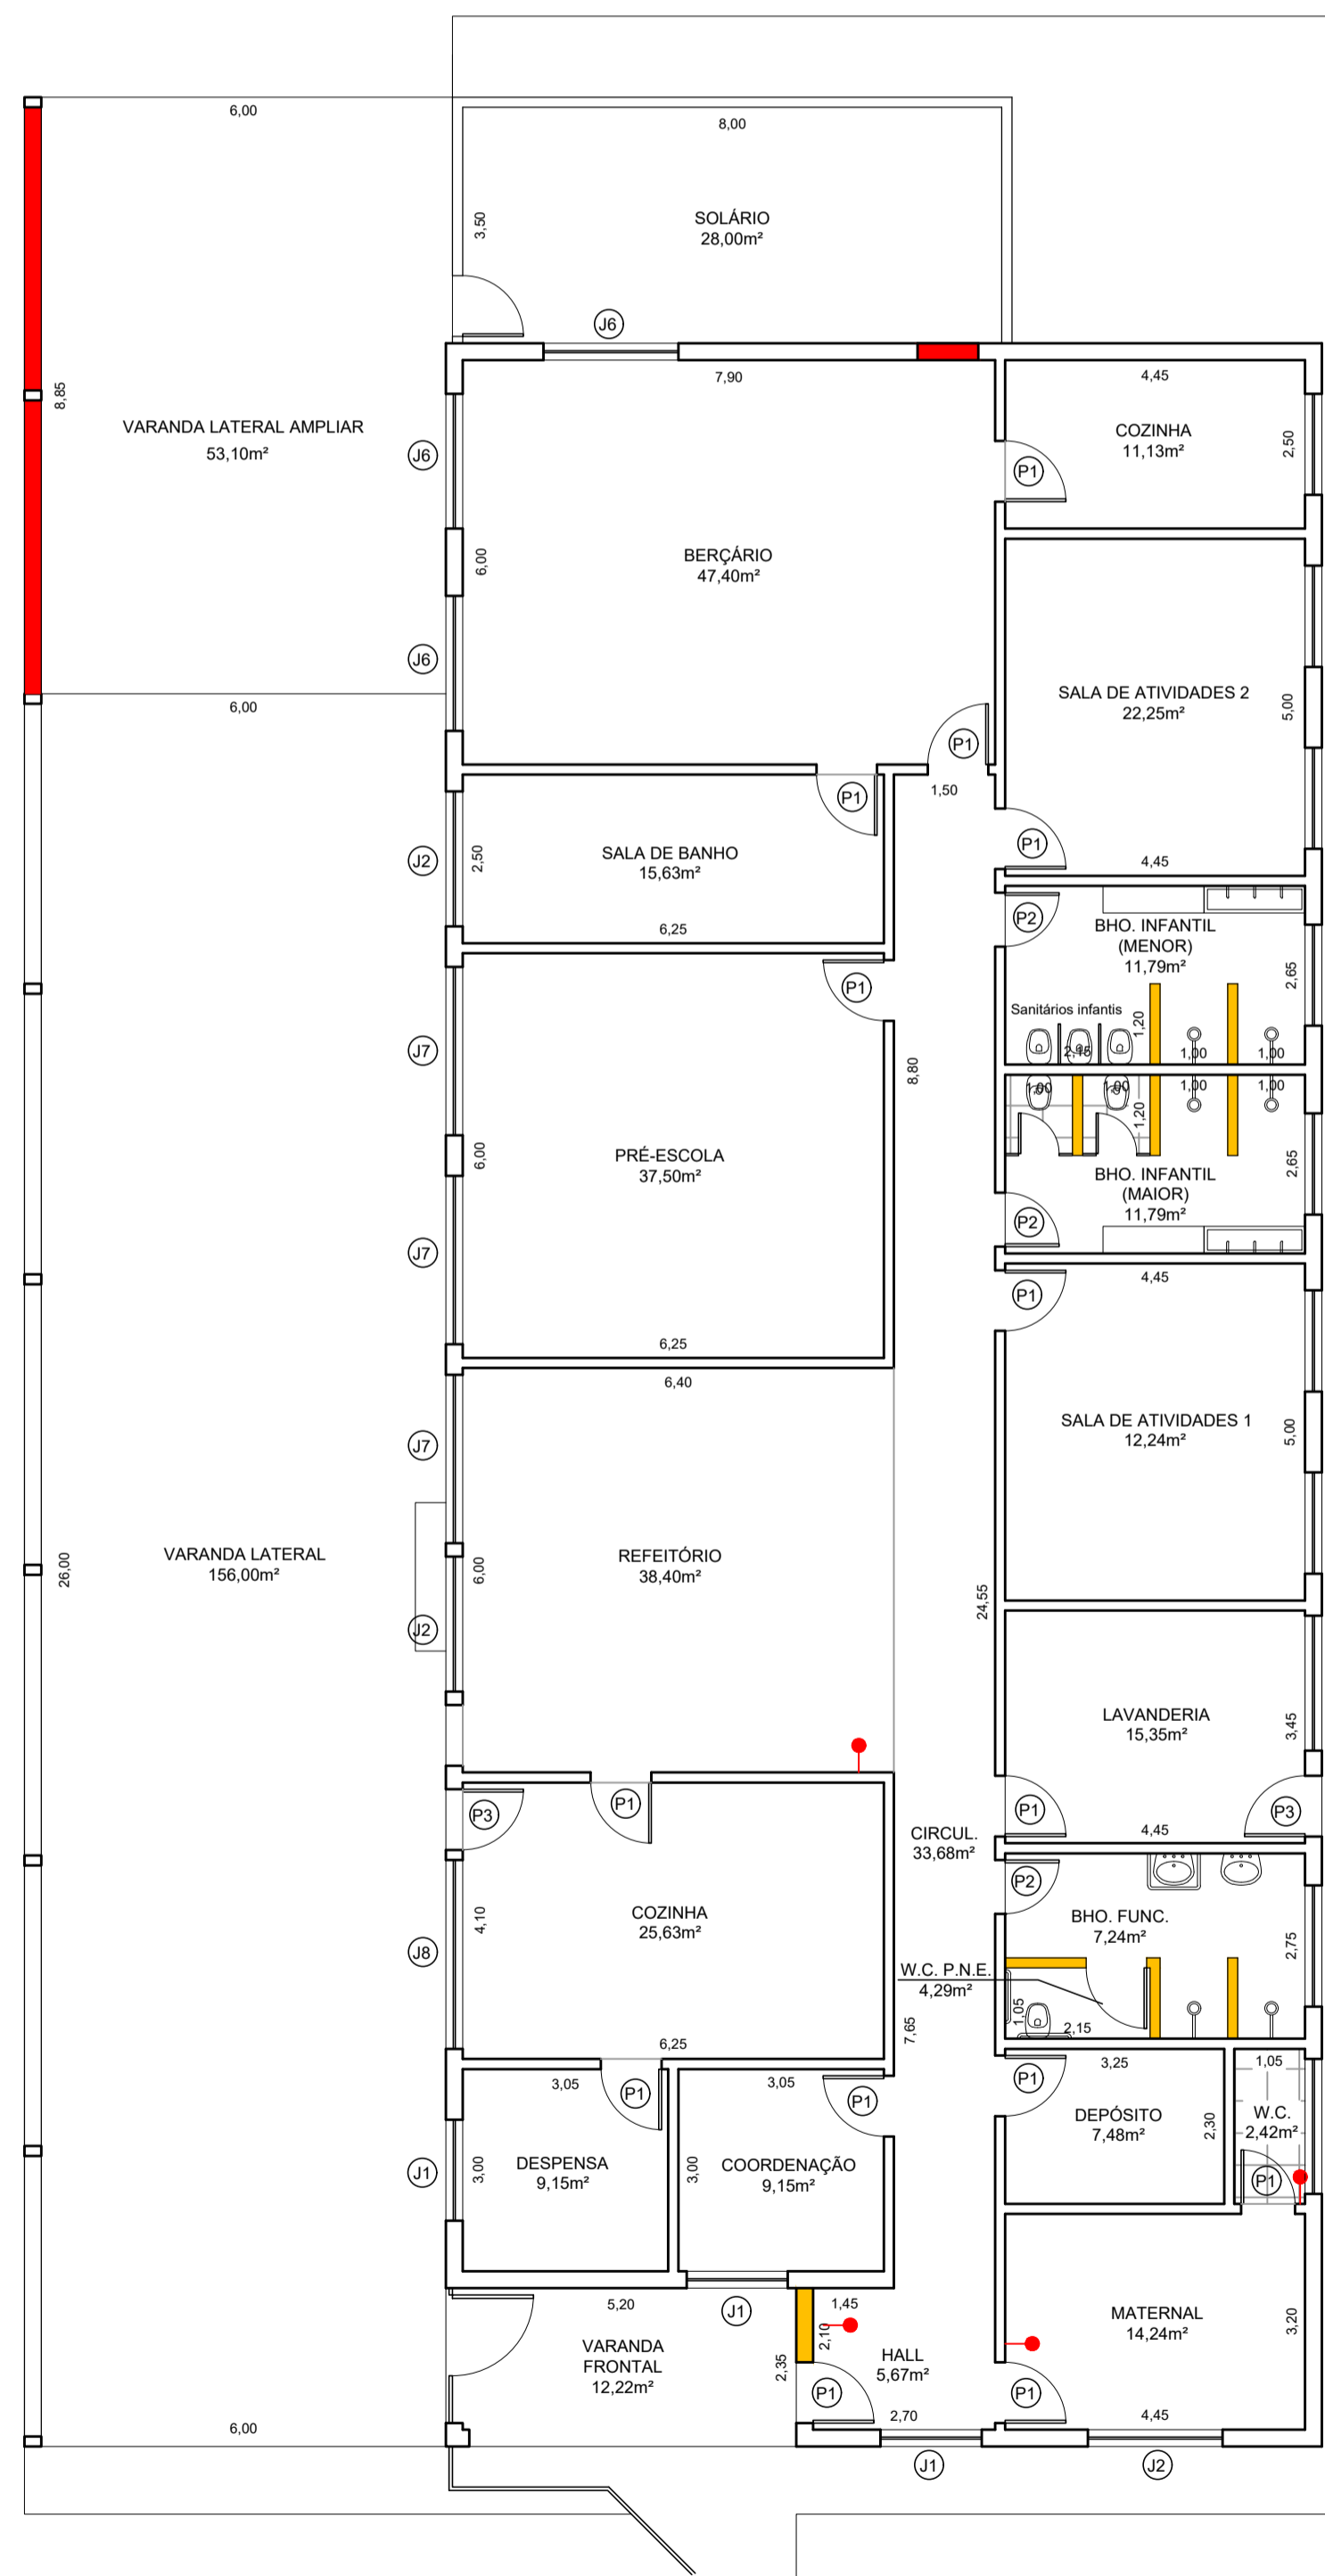

PLANTA (SITUAÇÃO ATUAL)
ESCALA 1/100

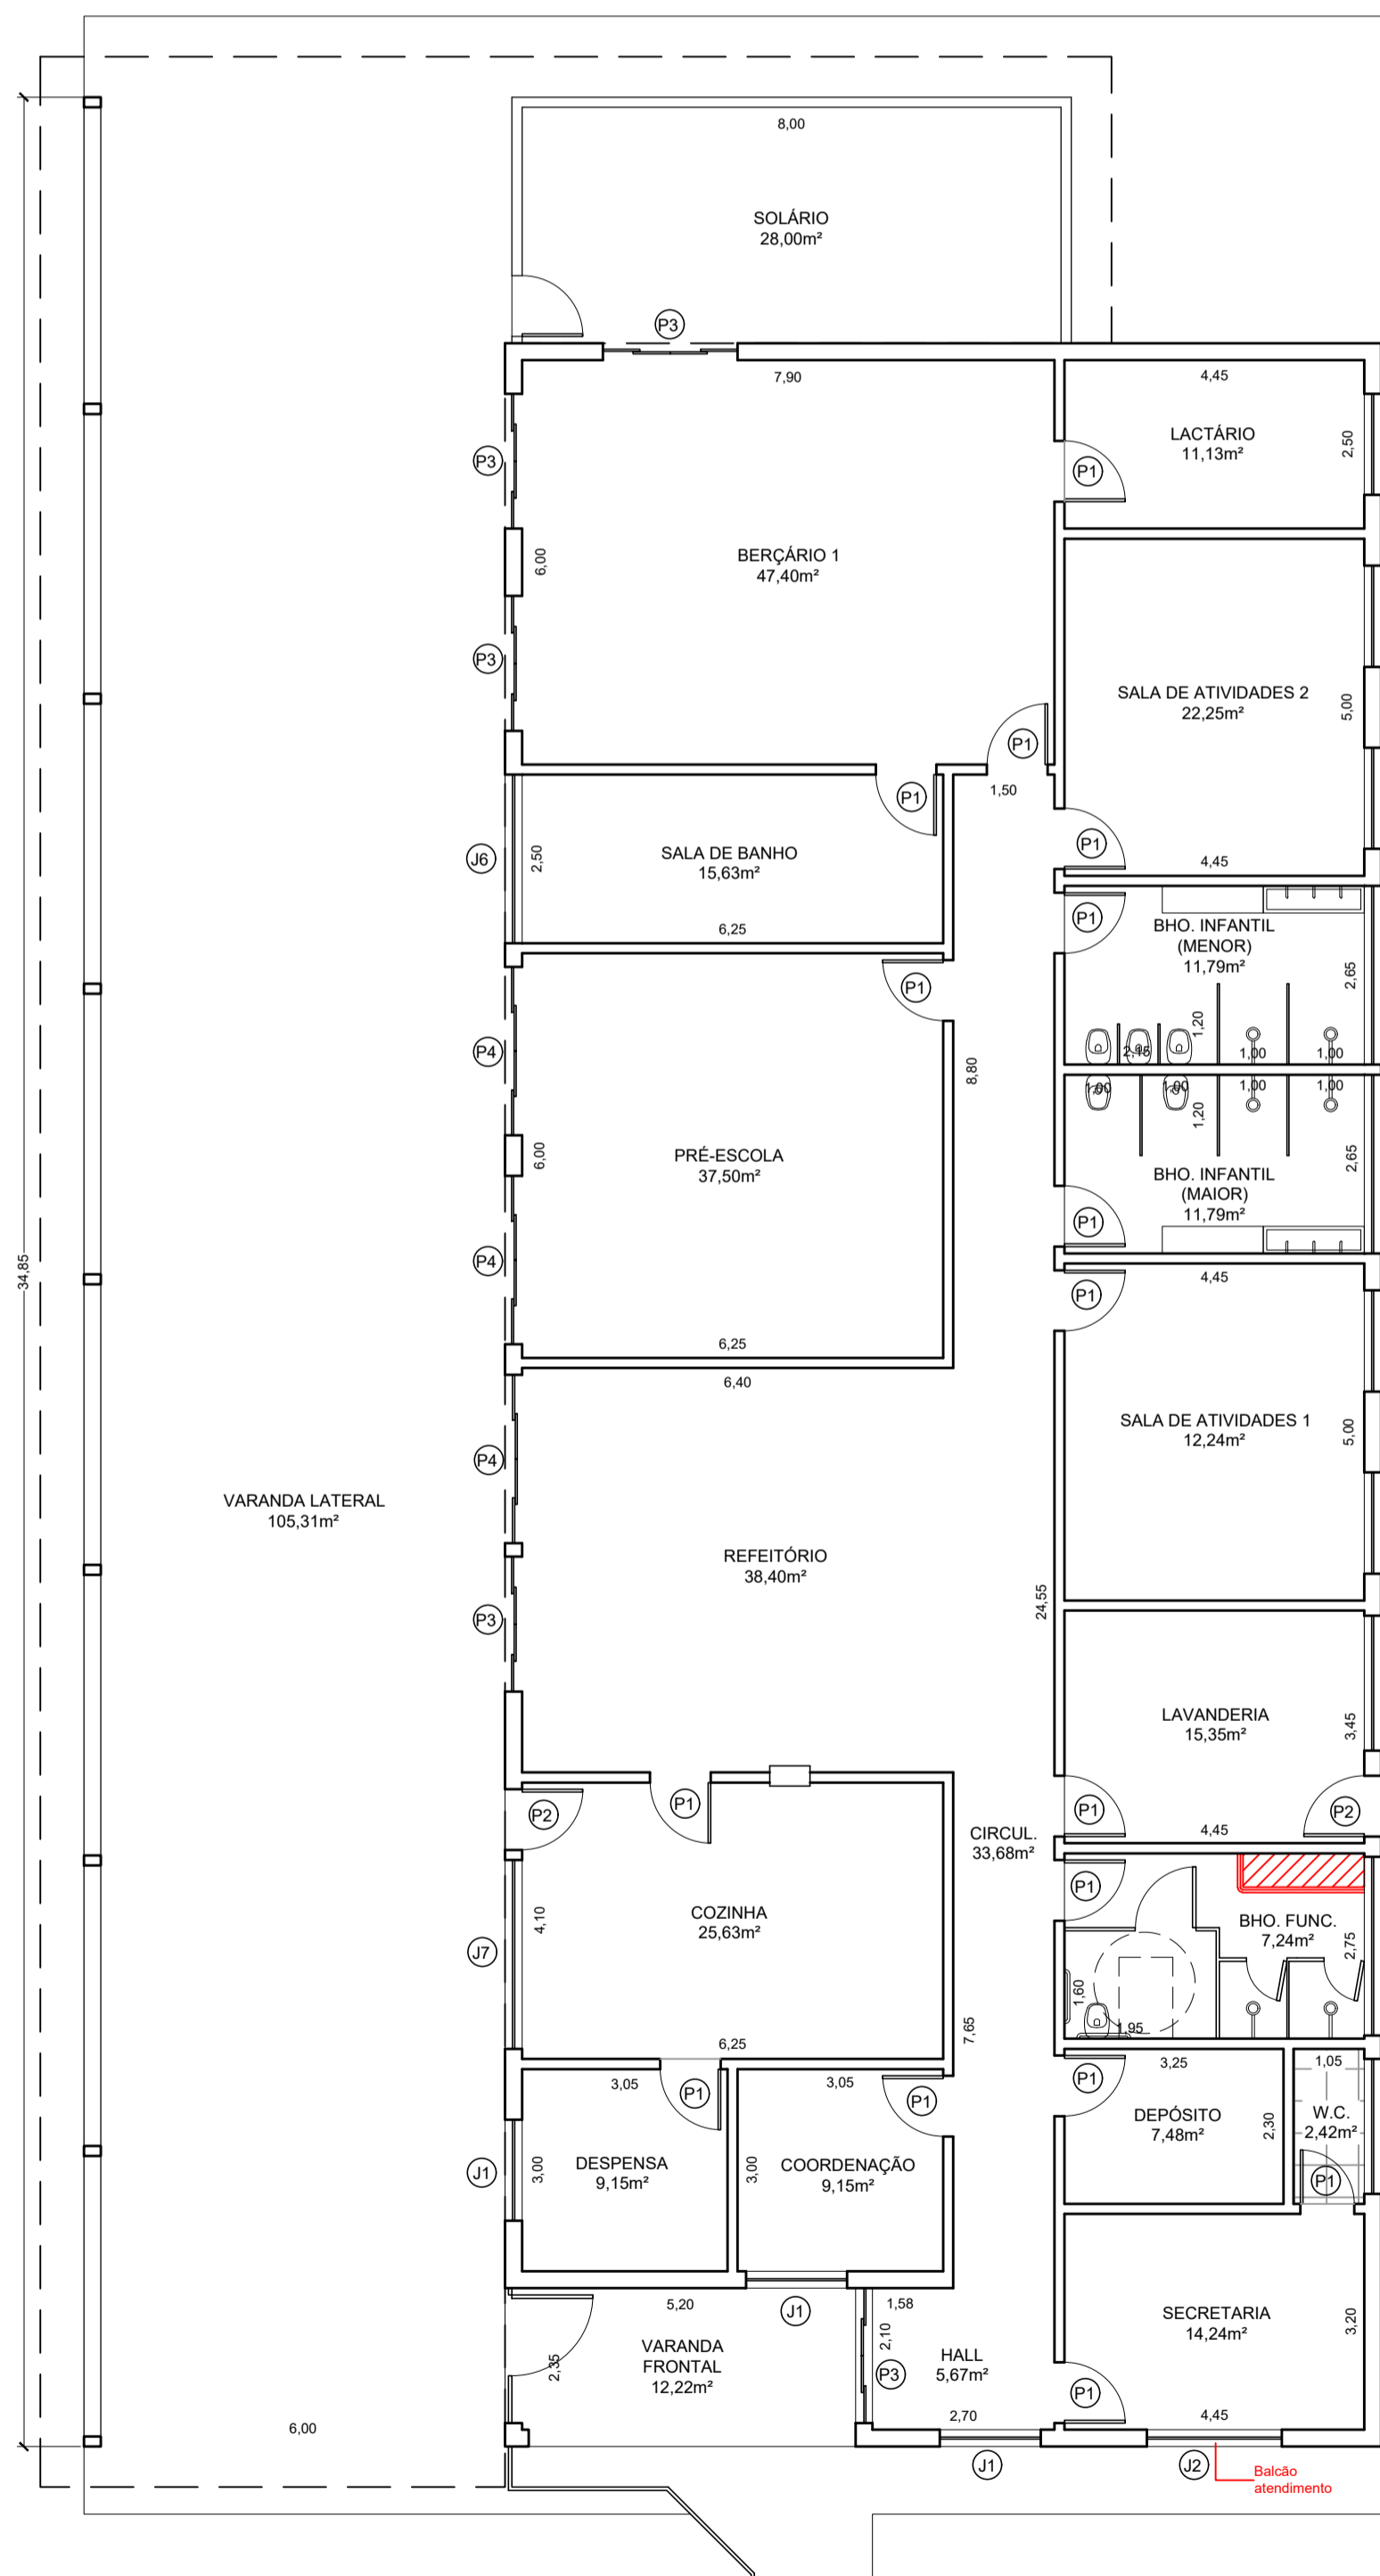

PLANTA (SITUAÇÃO PRETENDIDA)
ESCALA 1/100

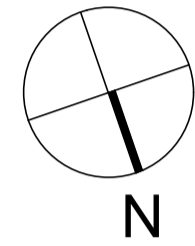

PROJETO ARQUITETÔNICO
(ESQUADRIAS) FOLHA 02/02

ASSUNTO - REFORMA DO PRÉDIO DA EMEIF LEONILDO MANSANO
 LOCAL - RUA BRASÍLIA, Nº 320 - VILA MODRO - BASTOS/SP
 PROPRIETÁRIA - PREFEITURA MUNICIPAL DE BASTOS
 ESCALA - INDICADAS

SITUAÇÃO SEM ESCALA

Prop.: PREFEITURA MUNICIPAL DE BASTOS
CNPJ: 45.547.403/0001-93

SÉRGIO MASAO HOSSOYA
Engº Civil - Crea/SP 5061329667

RODRIGO ALEXANDRO MURJIA
Secretário Municipal de Planejamento

MANOEL IRONIDES ROSA
Prefeito Municipal

DESENHO: 25/05/2022