

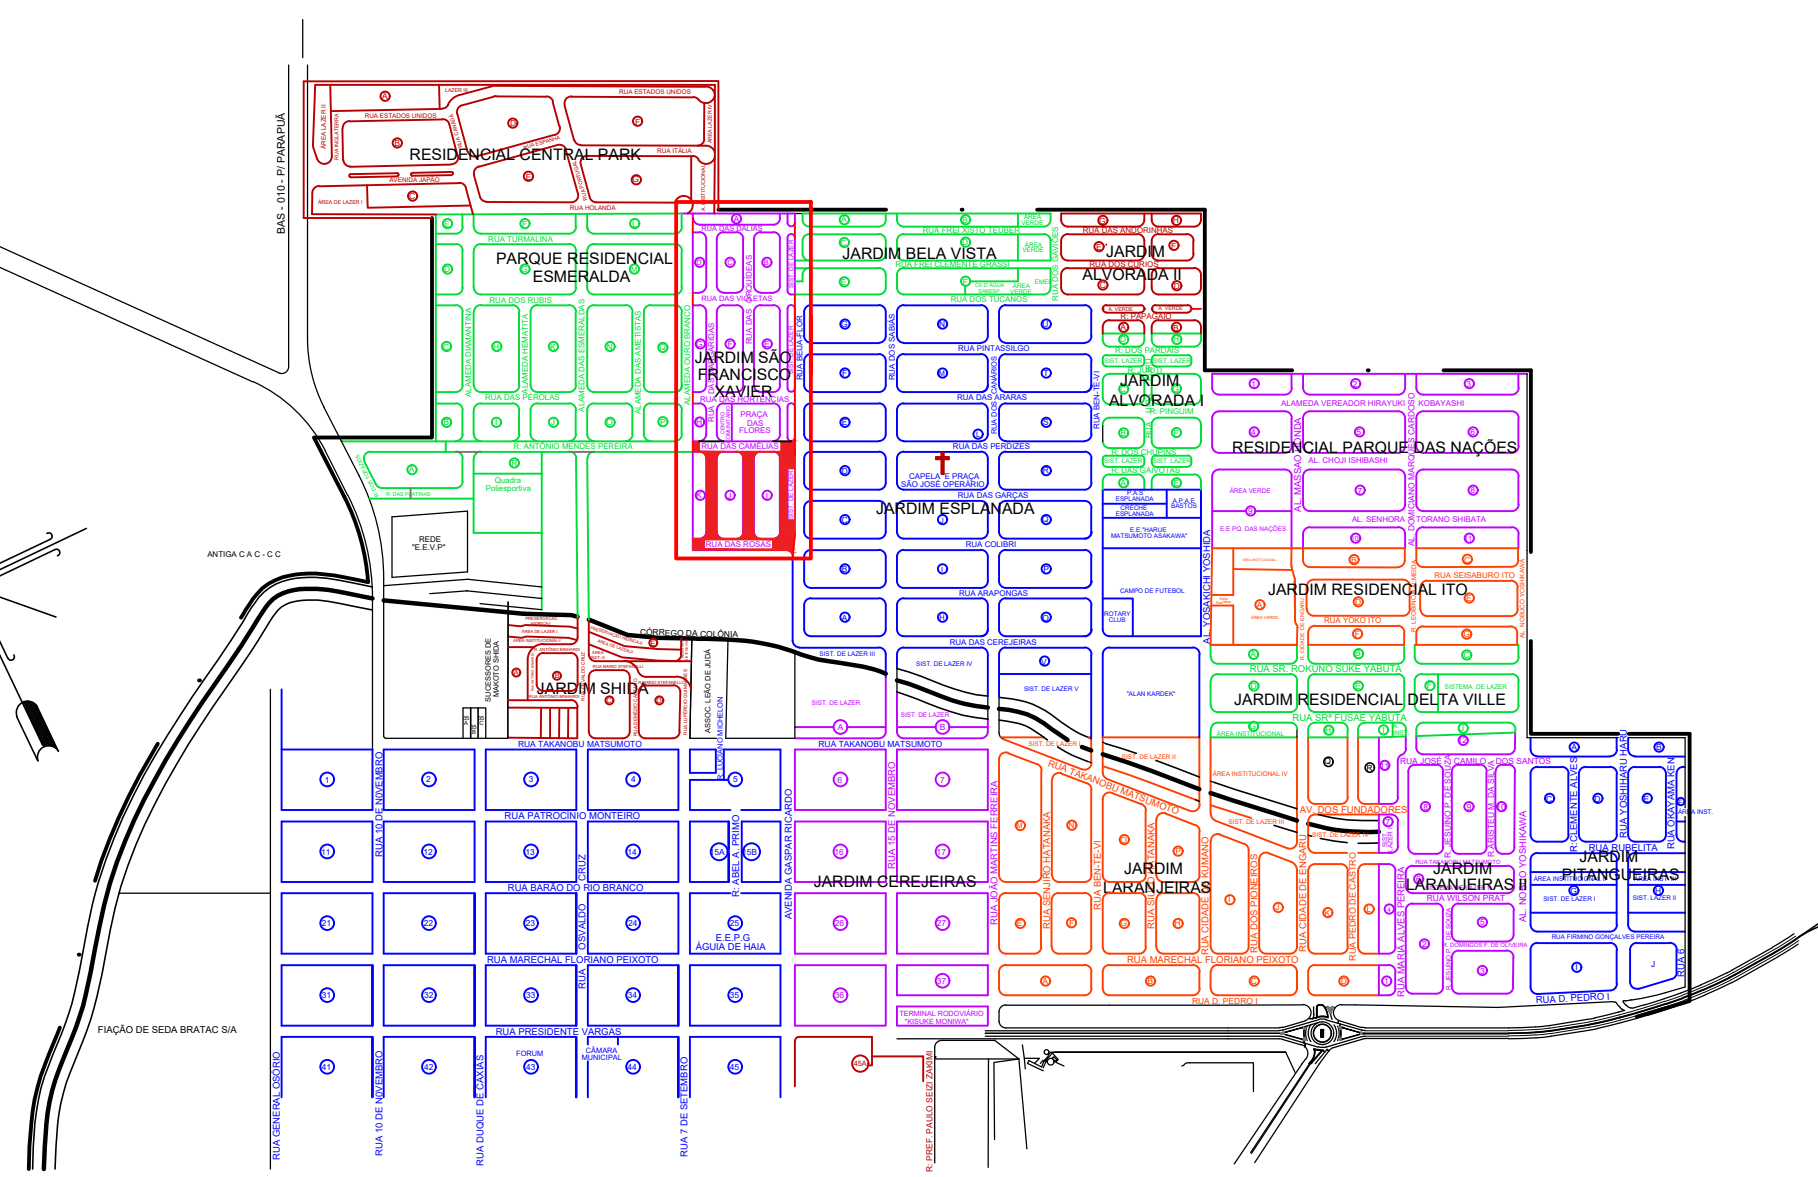


PROJETO RECAPE
ESC.: 1/1500

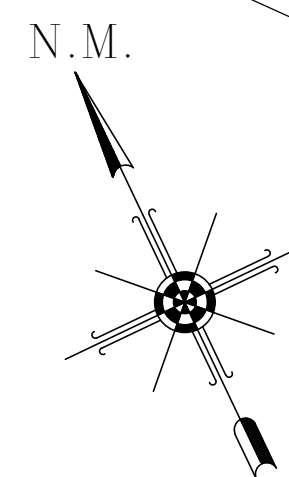

LOCALIZAÇÃO
ESC.: 1/1500

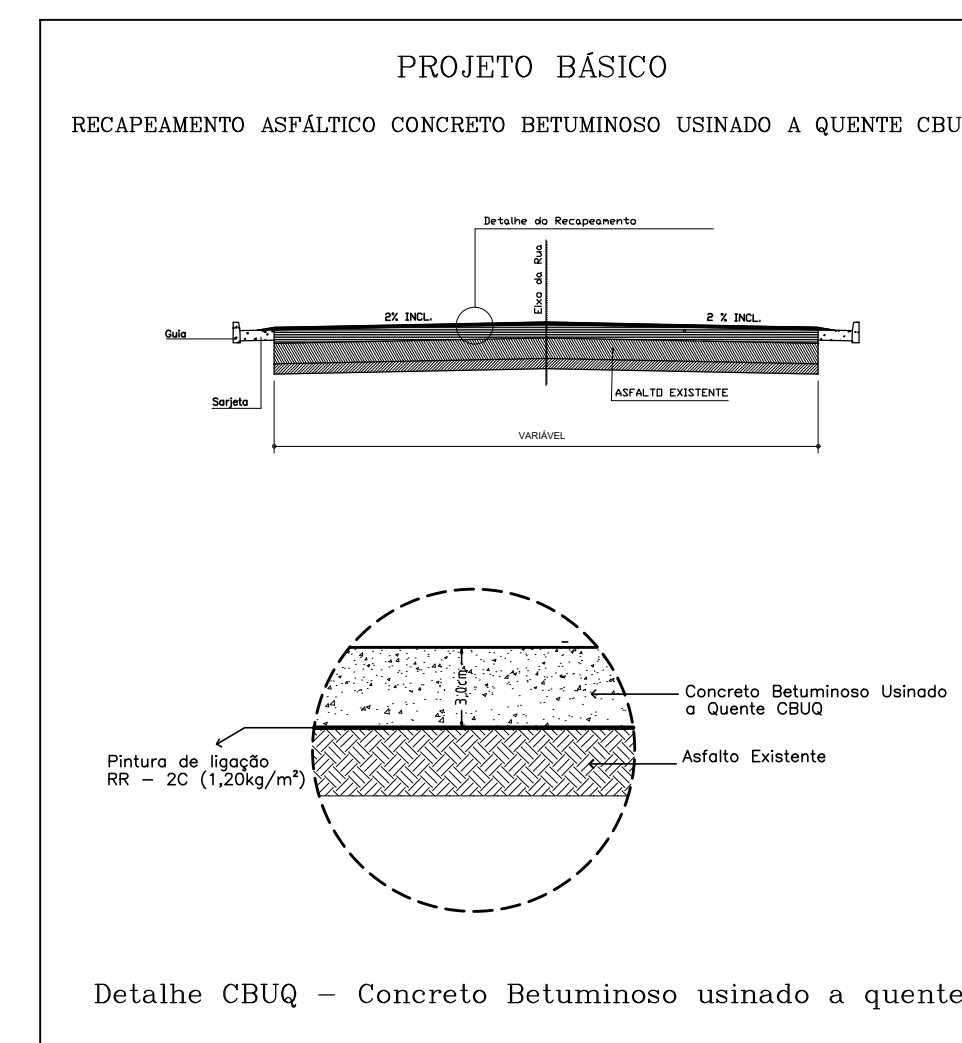

PROJETO

FOLHA
única

ASSUNTO - RECAPEAMENTO ASFÁLTICO

LOCAL - RUAS: DAS MARGARIDAS, DA ORQUÍDEAS, DAS ROSAS
E AV. GASPAR RICARDO

INTERESSADO - PREFEITURA MUNICIPAL DE BASTOS

ÁREA:

RECAPE ————— 4.393,20 m²

SÉRGIO MASAO HOSSOYA
ENG. CIVIL - CREA SP 5061329667
ART-28027230220763523

MANOEL IRONIDES ROSA
PREFEITO MUNICIPAL



PREFEITURA MUNICIPAL DE BASTOS
Rua Adhemar de Barros, 600 - Telefone (14) 3478-9800 - Centro
Bastos/SP - CEP 17690-000 - Email: pmbplan1@bastos.sp.gov.br