
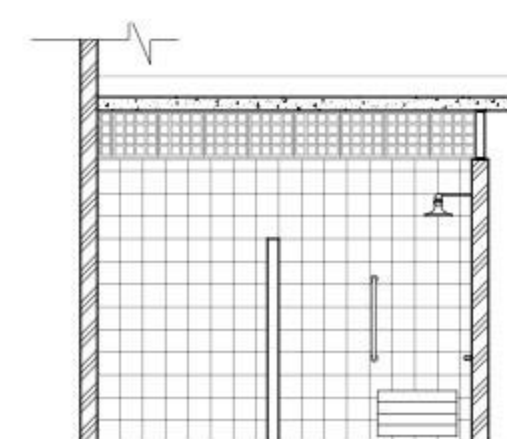
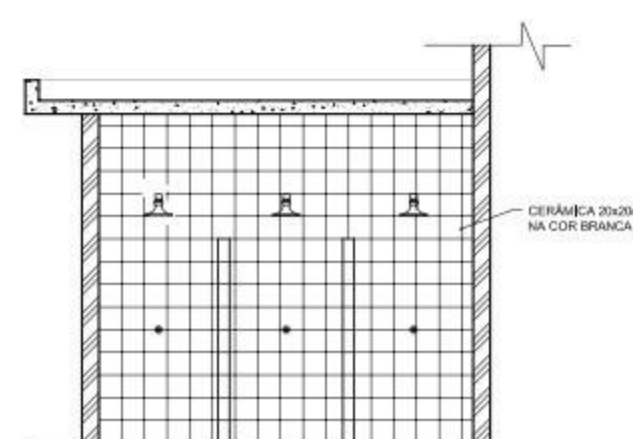
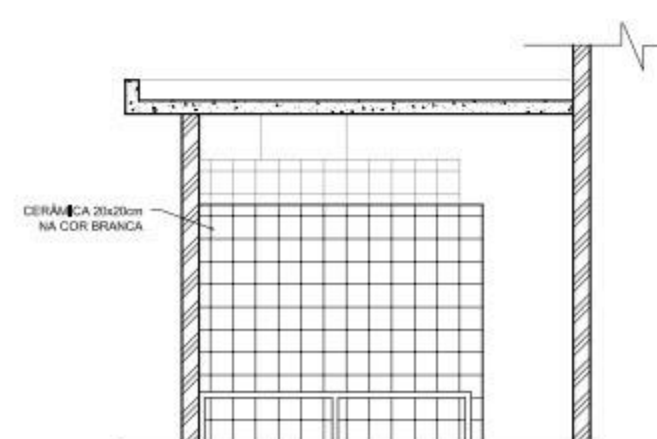
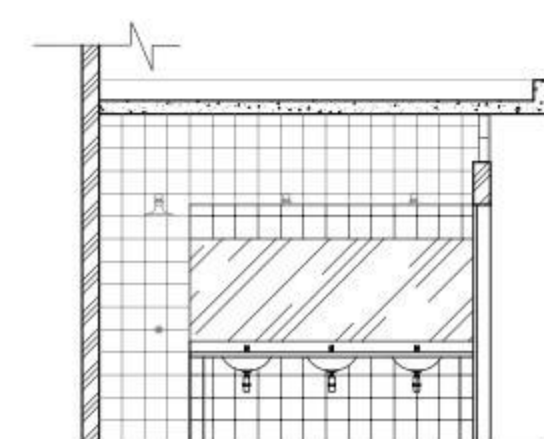
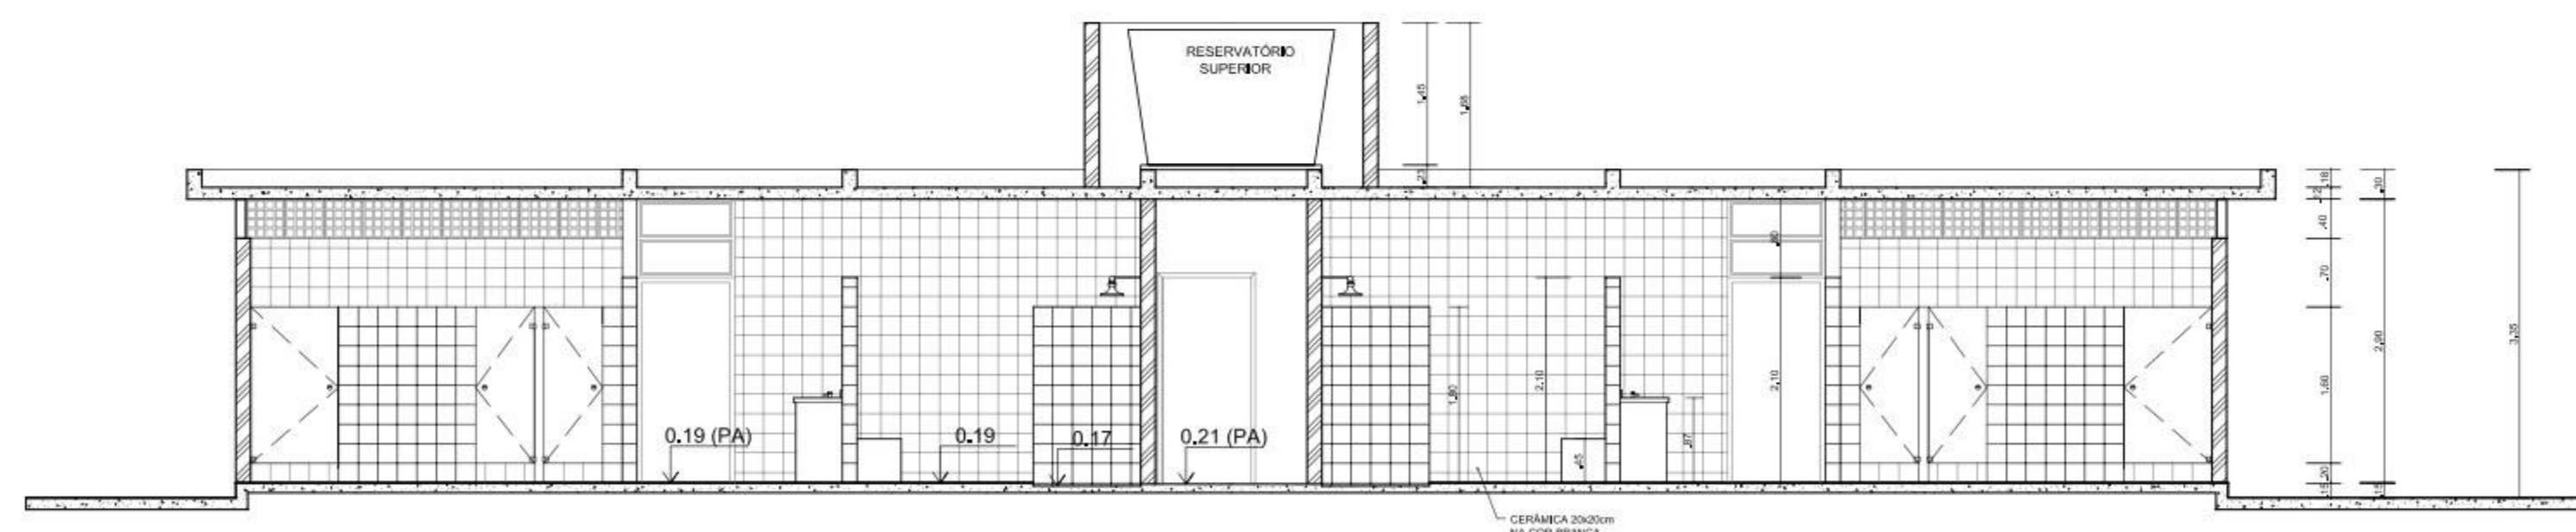
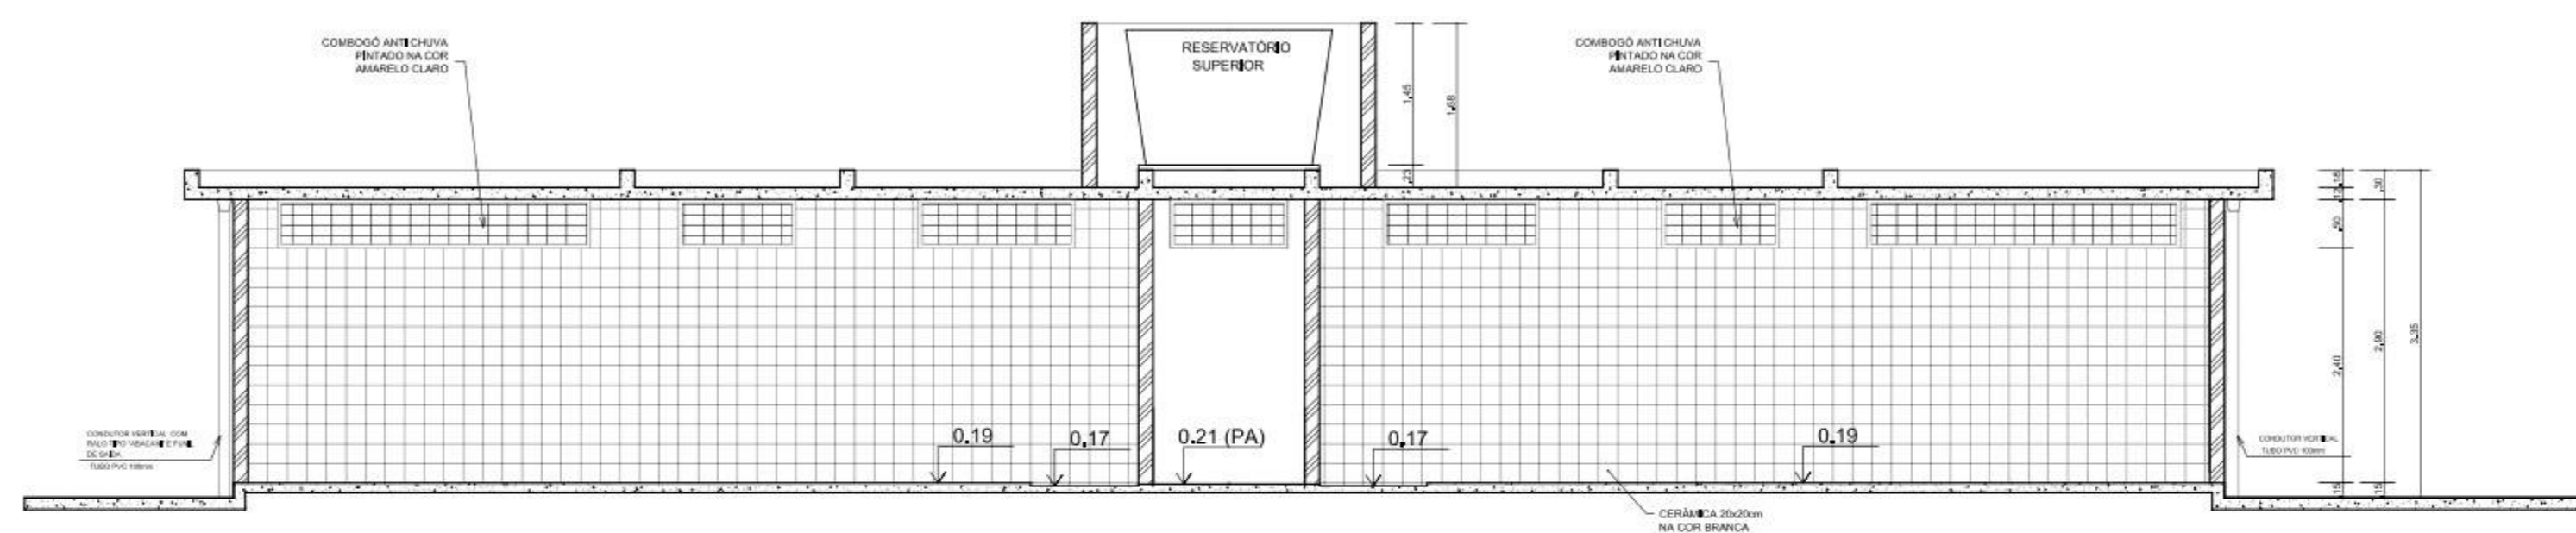


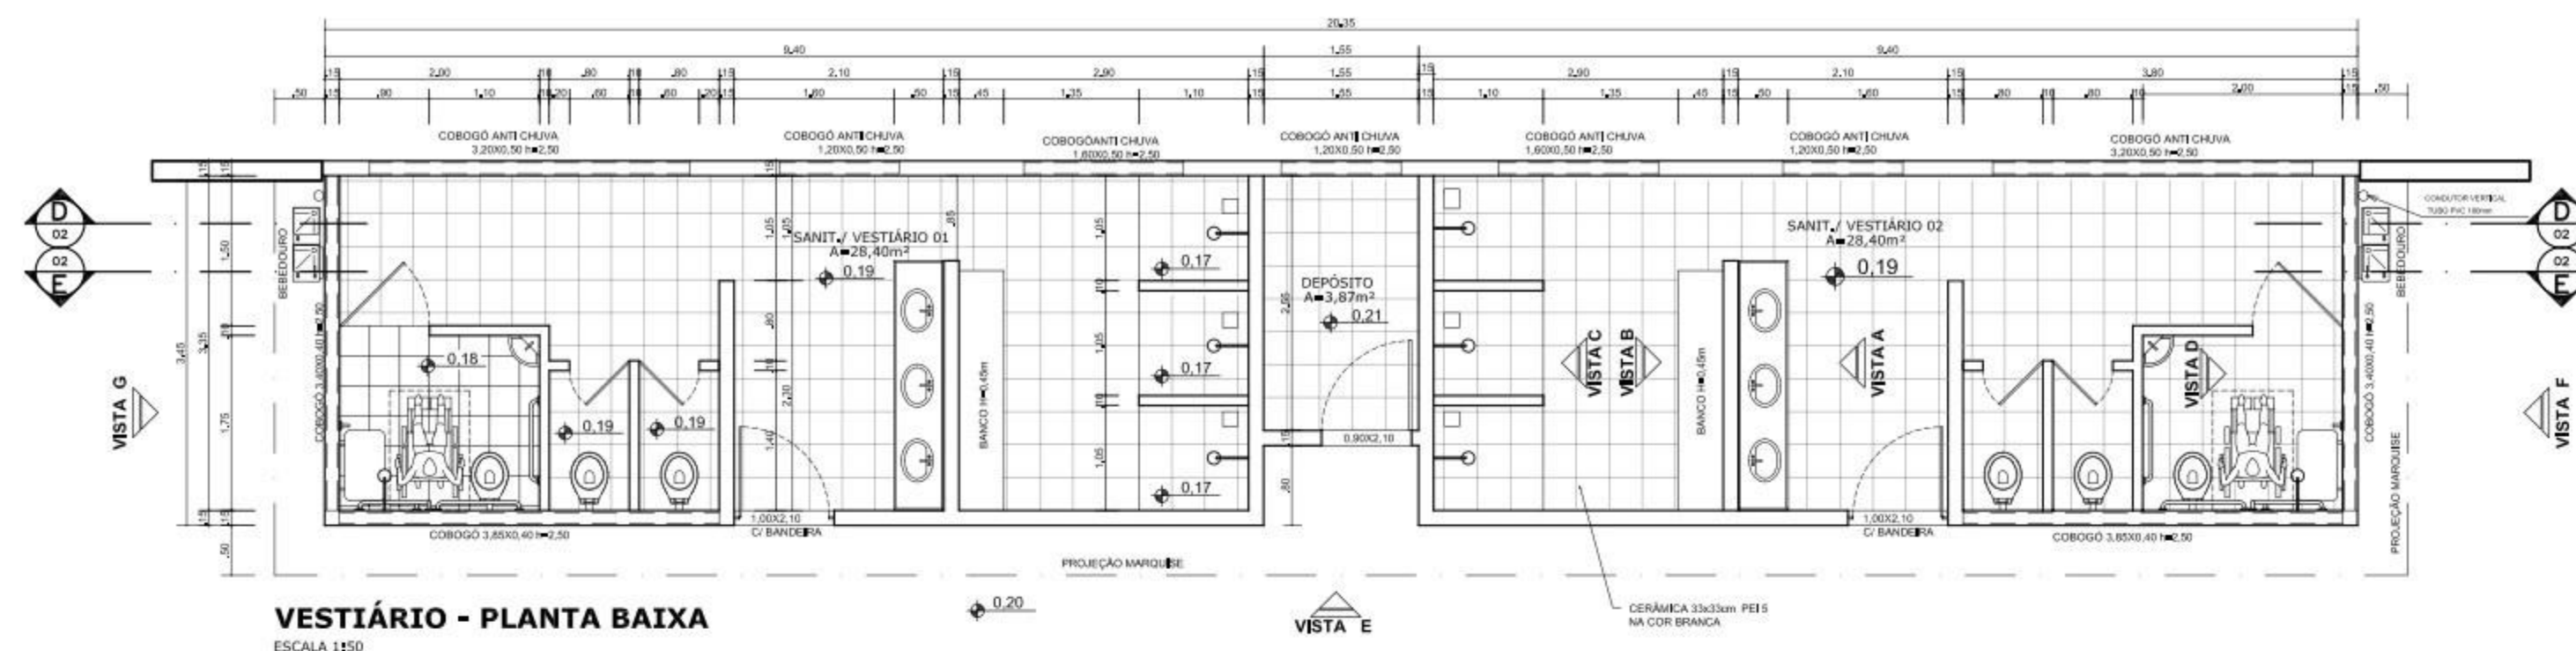

GOVERNO FEDERAL BRASIL Ministério da Educação PAÍS RICO É PAÍS SEM POBREZA		FNDE Fundo Nacional de Desenvolvimento da Educação
PROJETO PADRÃO - FNDE		
MUNICÍPIO - UF: BASTOS - SP		
PROPRIETÁRIO: PREFEITURA MUNICIPAL DE BASTOS		
ENDEREÇO DA OBRA: RUA DOS GAVIÕES ESQ. COM RUA FREI XISTO TAUBER - JARDIM BELA VISTA		
MANOEL IRONIDES ROSA PREFEITO MUNICIPAL		
ENG. CIVIL - CARLOS TAKASHI KOBAYASHI - CREA 0600966658 Responsável pelo Acompanhamento da obra - ART 92221220131776264		
DLFO	CREA	
	RA	
OBSERVAÇÕES:		
QUADRA COBERTA COM VESTIÁRIO PROJETO ARQUITETÔNICO		
COORDENAÇÃO CGEST - Coordenação Geral de Infraestrutura Educacional	VESTIÁRIO PLANTA BAIXA, VISTAS E CORTES	ARQ
FORMATO A1 (841 X 594)	REVISÃO R20 R20 R20 DATA DE REVISÃO JULHO 2011	PRANCHAS 03/05