

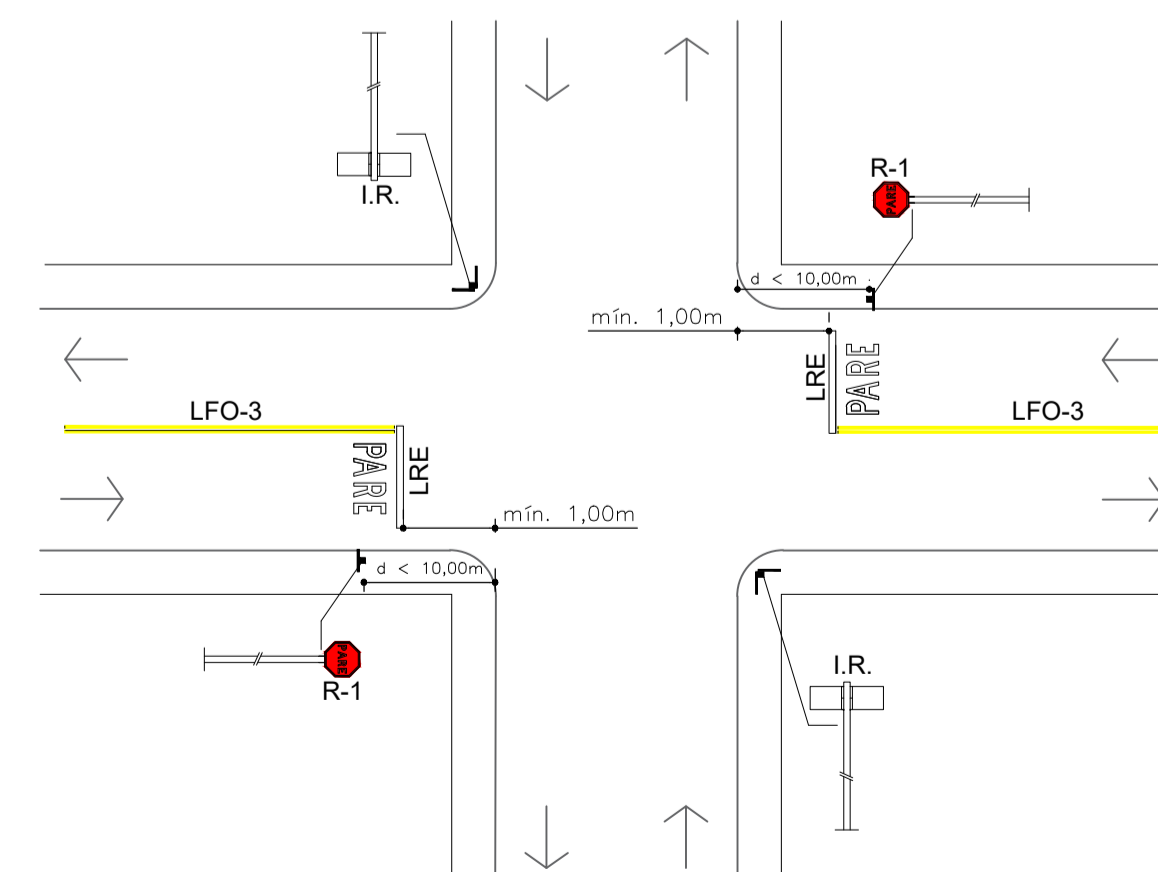


Diagramação da legenda "PARE"
Manual Brasileiro de Sinalização de Tráfego - volume IV - páginas 113 e 114.

Detalhe da legenda "PARE" e LRE (linha de retenção)
Manual Brasileiro de Sinalização de Tráfego - volume IV - páginas 38 e 108. Cor: BRANCA (N 9,5).

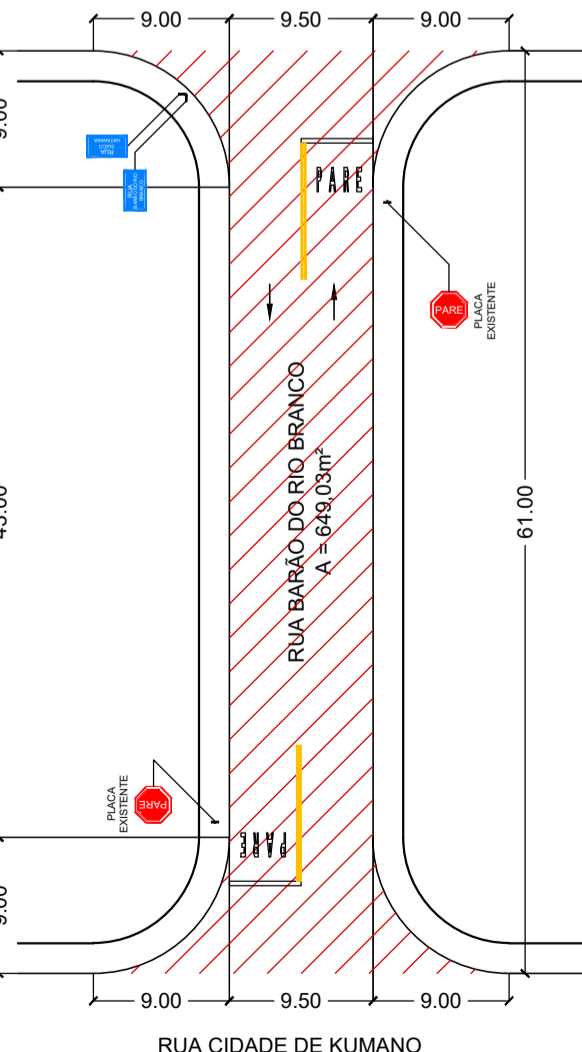

Locação das sinalizações nas vias
Manual Brasileiro de Sinalização de Tráfego - Volume I (página 40) e Volume IV (página 108).

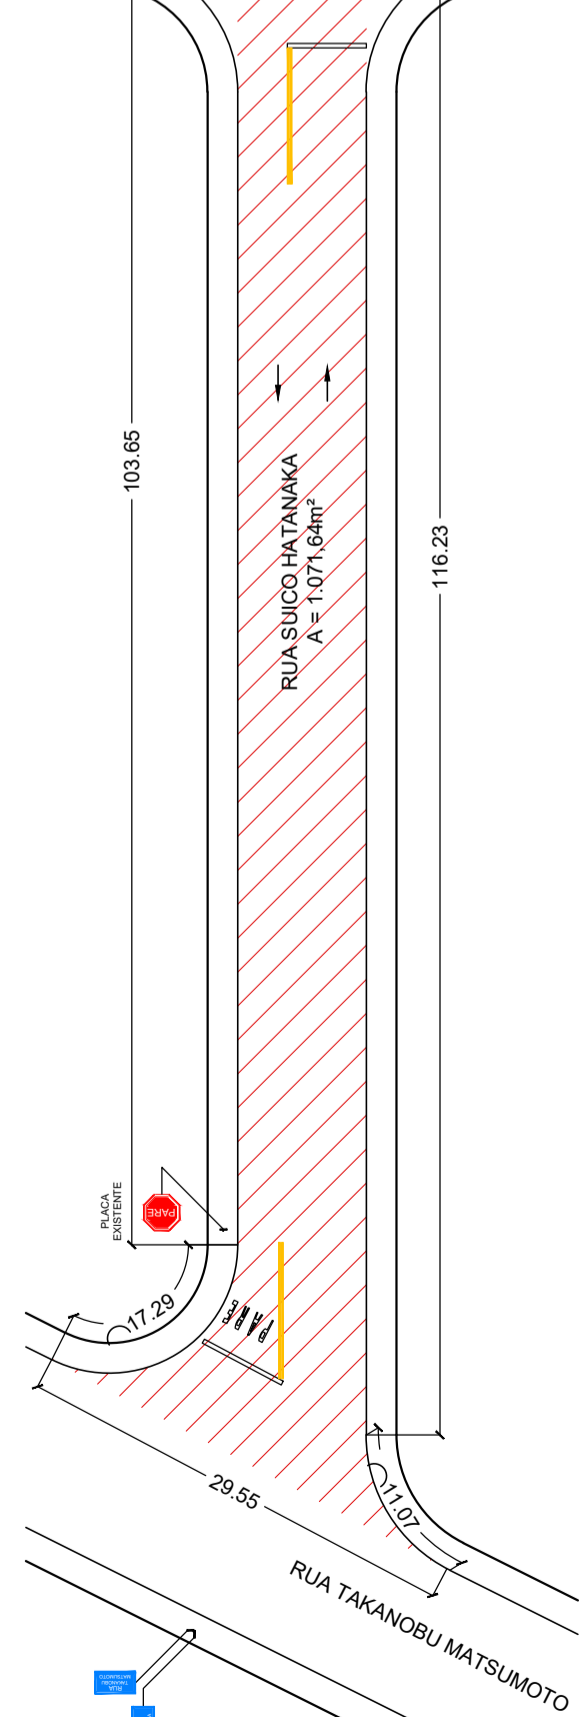

ASSUNTO - RECAPEAMENTO ASFÁLTICO NAS RUAS DO JARDIM LARANJEIRAS I
 LOCAL - JARDIM LARANJEIRAS - BASTOS (SP)
 INTERESSADO - PREFEITURA MUNICIPAL DE BASTOS

ÁREA RECAPE	4.308,81m²	ESCALA	1:500
-------------	------------	--------	-------

CONTRATO REPASSE - 939778/2022

SÉRGIO MASAO HOSSOYA
 Eng.º Civil - CREA 5061329667
 ART - 28027230230569028

ENG.º RODRIGO ALEXANDRO MURJIA
 Sec. Municipal de Planejamento

MANOEL IRONIDES ROSA
 Prefeito Municipal