PERFIL ALINHAMENTO - 02

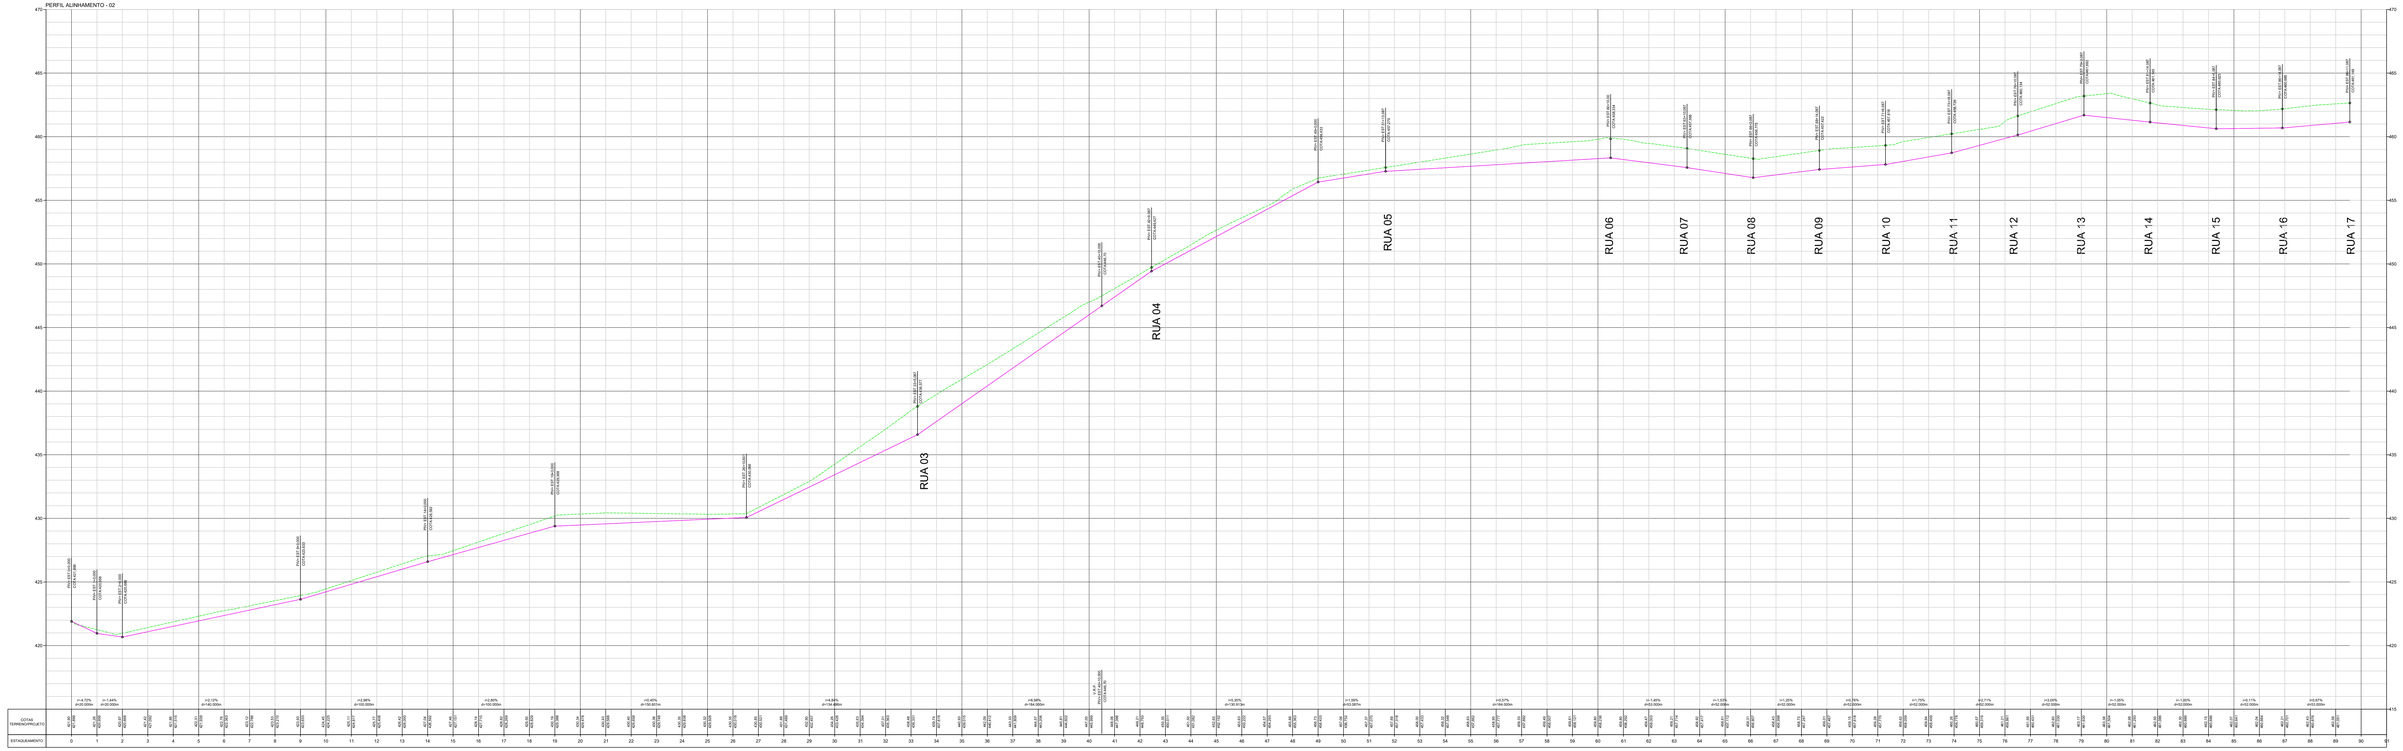

PERFIL ALINHAMENTO - 01

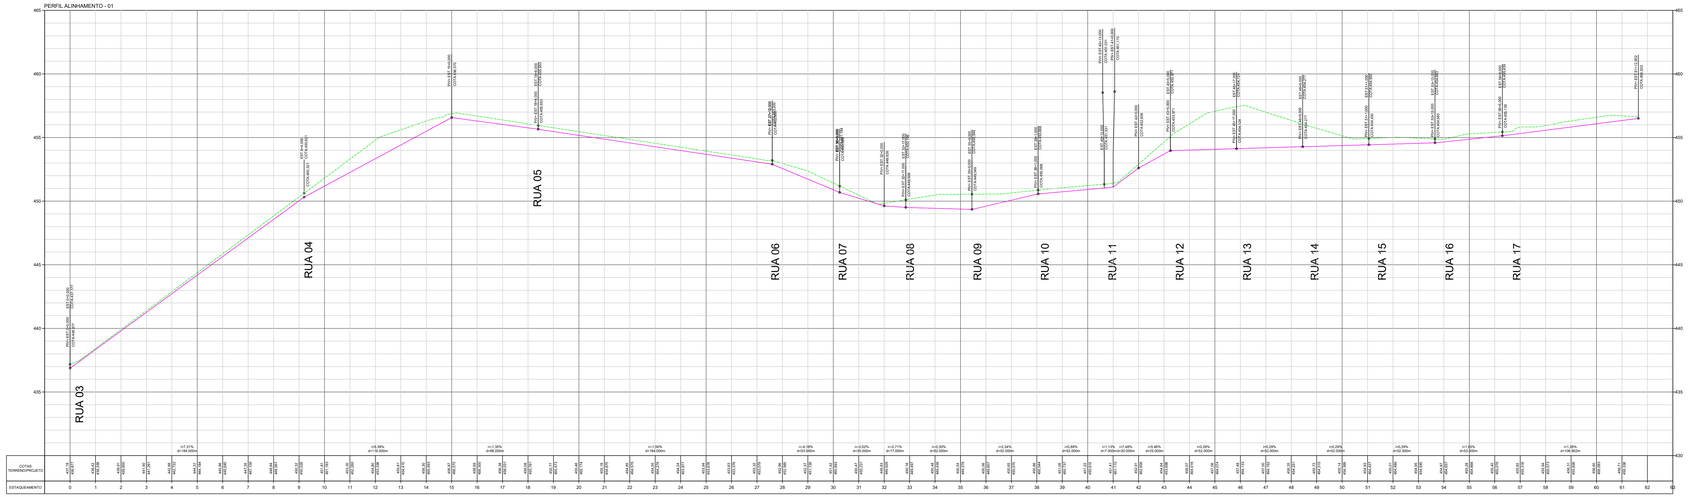

TERRENO NATURAL

GREIDE PAVIMENTO ACABADO

PREFEITURA MUNICIPAL DE BASTOS

FOLHA: 02/03

ASSUNTO - PROJETO DE TERRAPLANAGEM - PERFIL RUA 01 E RUA 02

EMPREENDIMENTO - PARQUE RESIDENCIAL E COMERCIAL NORTE

LOCAL - ESTRADA MUNICIPAL BAS-010

PROPRIETÁRIA - PREFEITURA MUNICIPAL DE BASTOS

ESCALA - 1 : 1.500

LOCALIZAÇÃO	DECLARO QUE A APROVAÇÃO DO PROJETO NÃO IMPLICA NO RECONHECIMENTO POR PARTE DA PREFEITURA NO DIREITO DE PROPRIEDADE DO TERRENO.
VER INTERIOR DA FOLHA	Proprietário: PREFEITURA MUNICIPAL DE BASTOS CNPJ/MF 45.547.403/0001-93
	MANOEL IRONIDES ROSA PREFEITO MUNICIPAL
QUADRO DE ÁREAS VER PROJETO DE PARCELAMENTO	AUTOR E RESPONSAVEL TECNICO AILTON GREMES ITA ENG. CIVIL - CREA/SP-506.892.518-8 ART.: 28027230200138144

20/04/2023 PREFEITURA MUNICIPAL DE BASTOS
SECRETARIA MUNICIPAL DE PLANEJAMENTO