
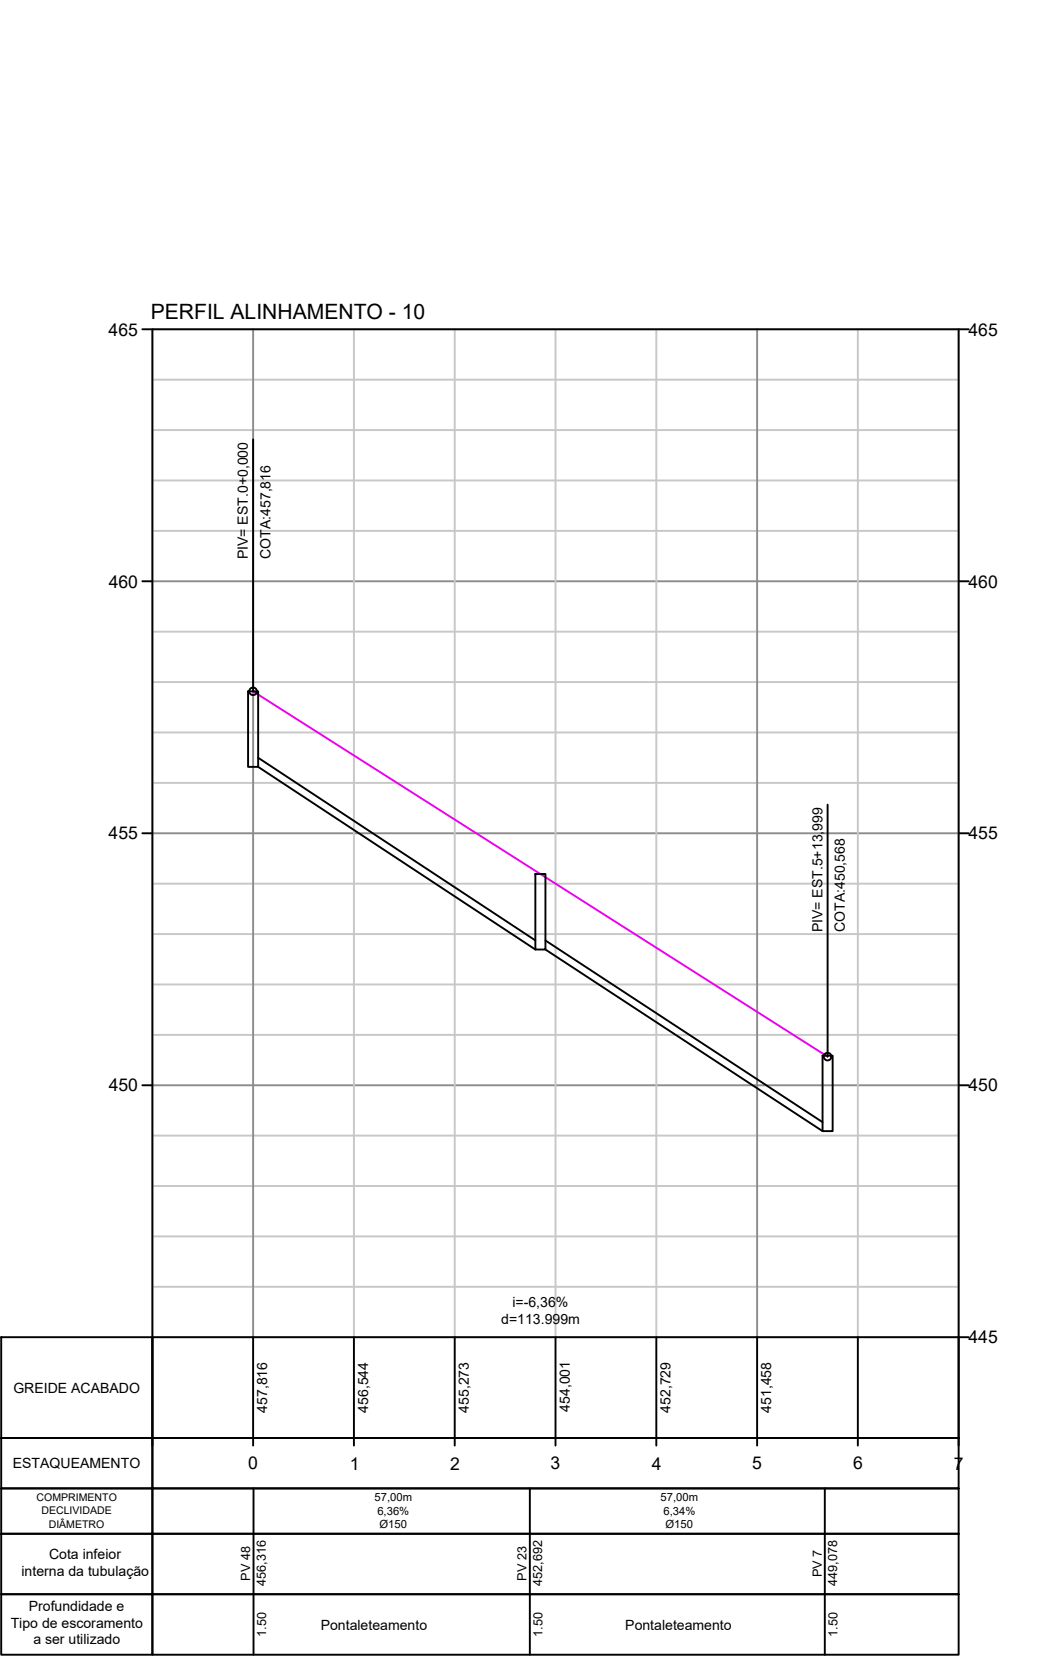
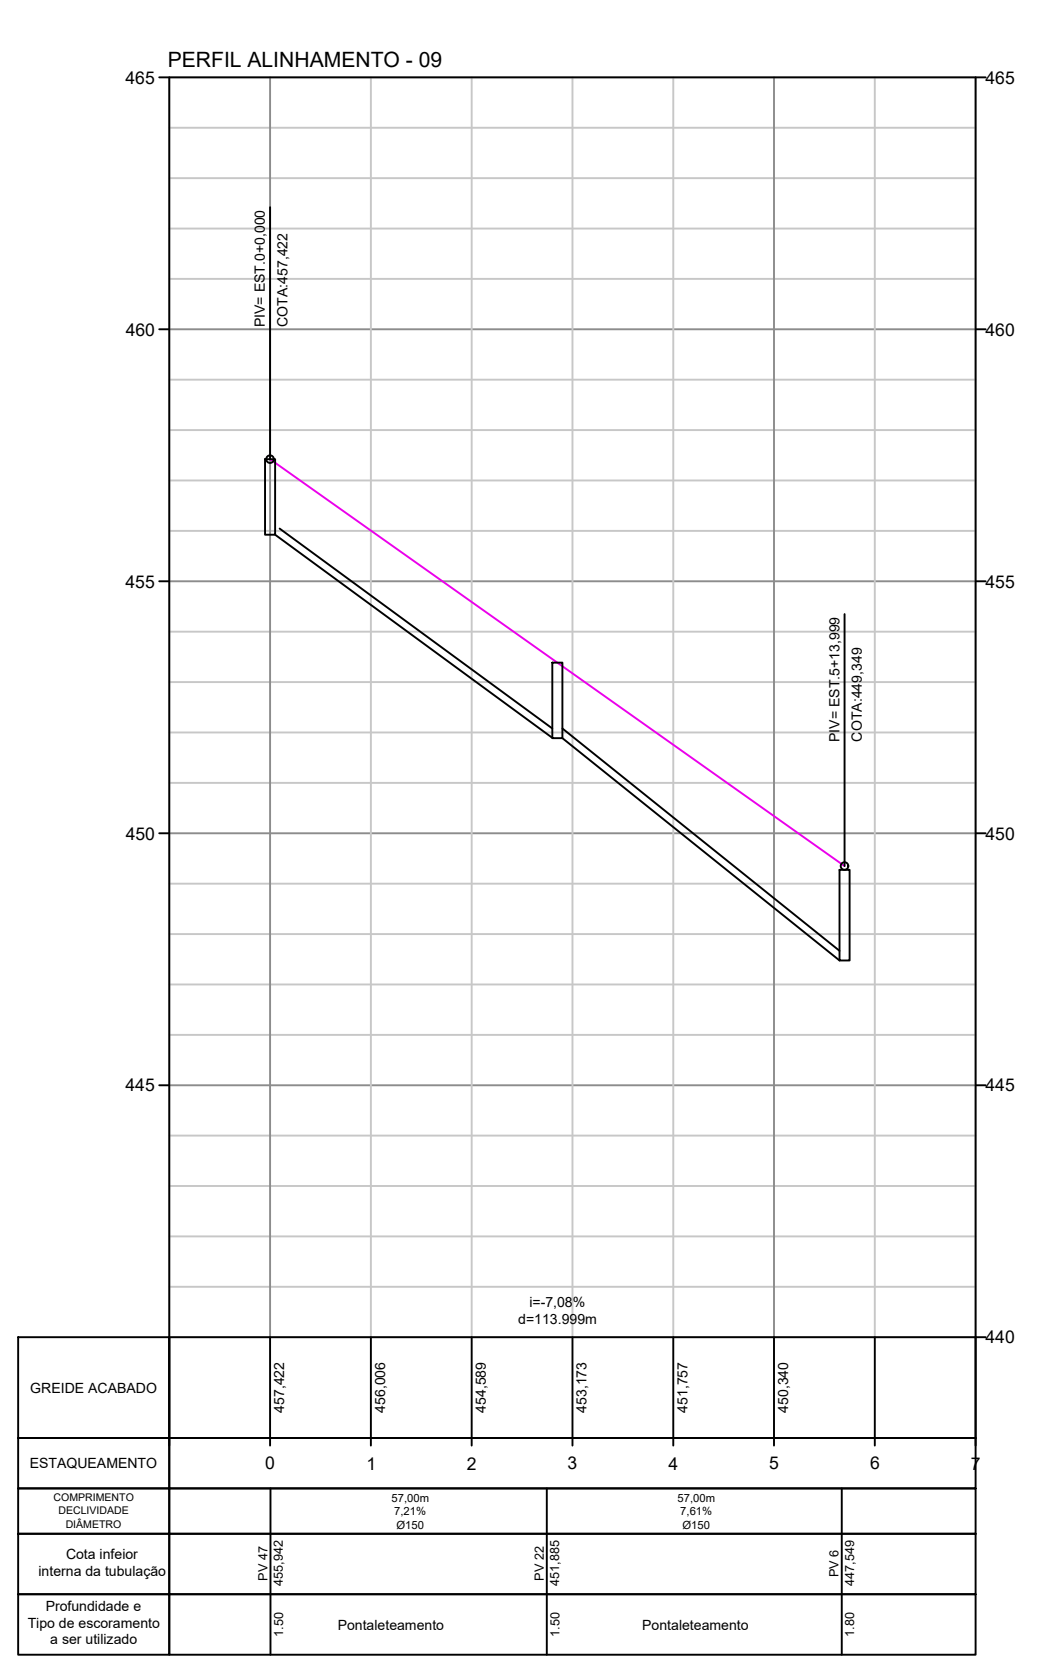
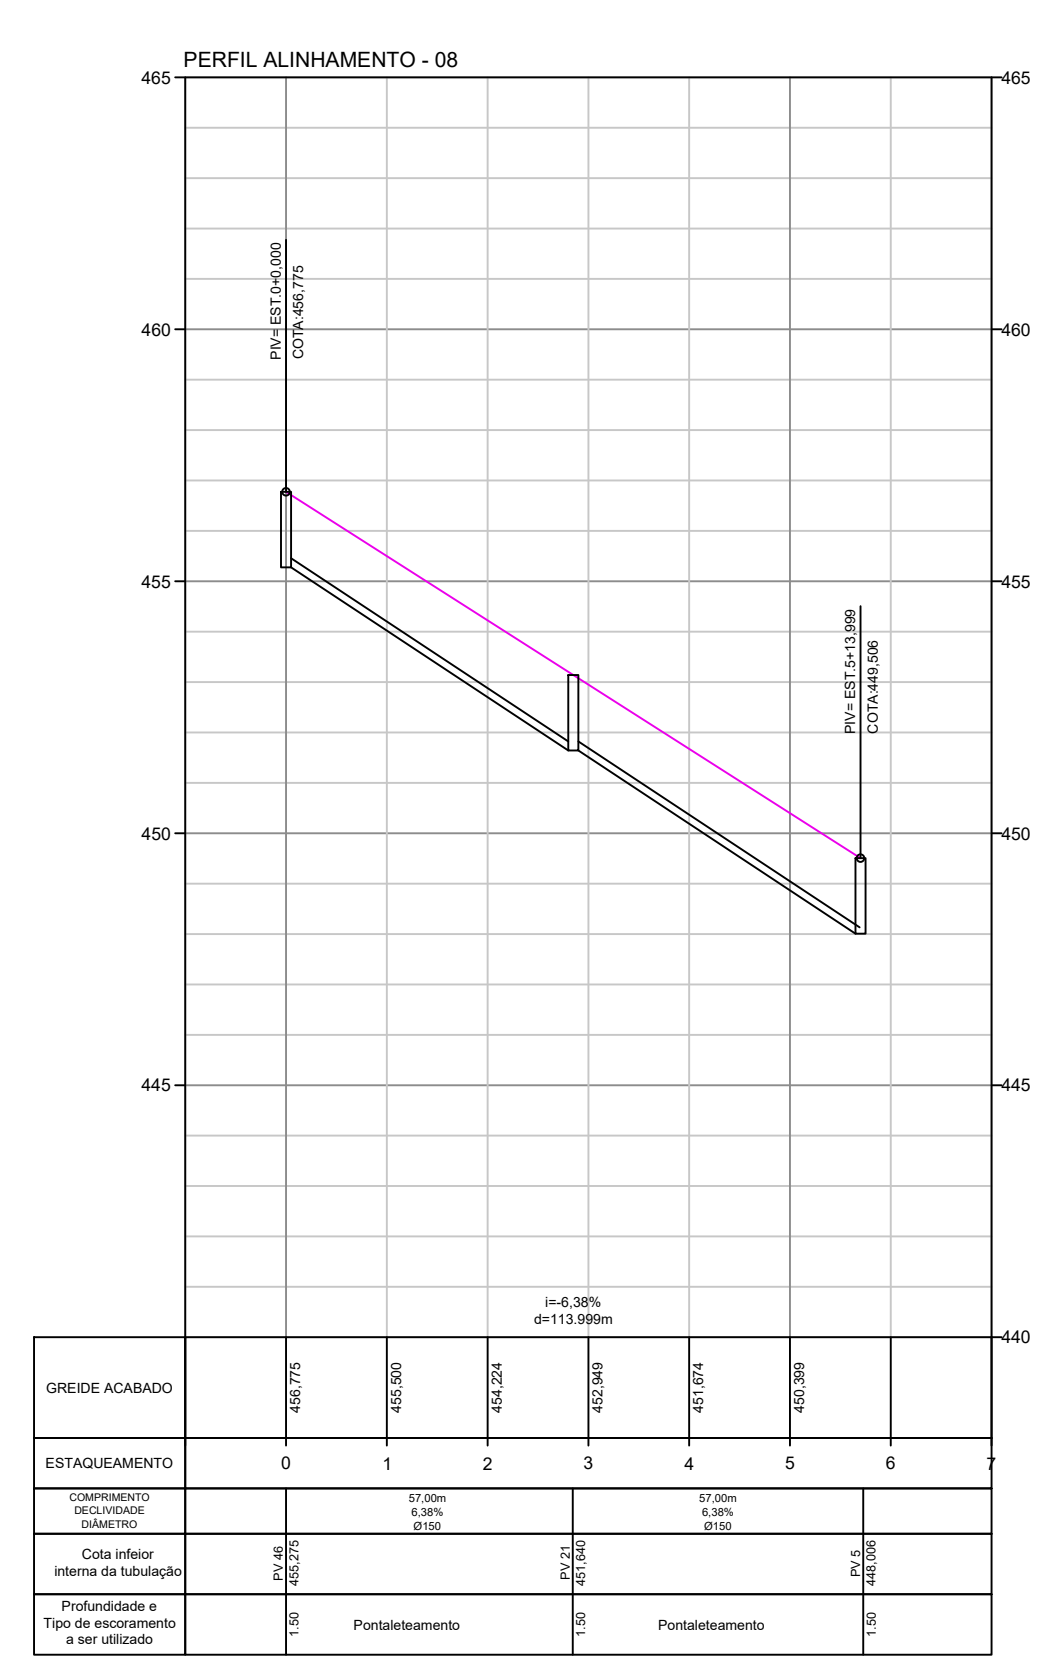
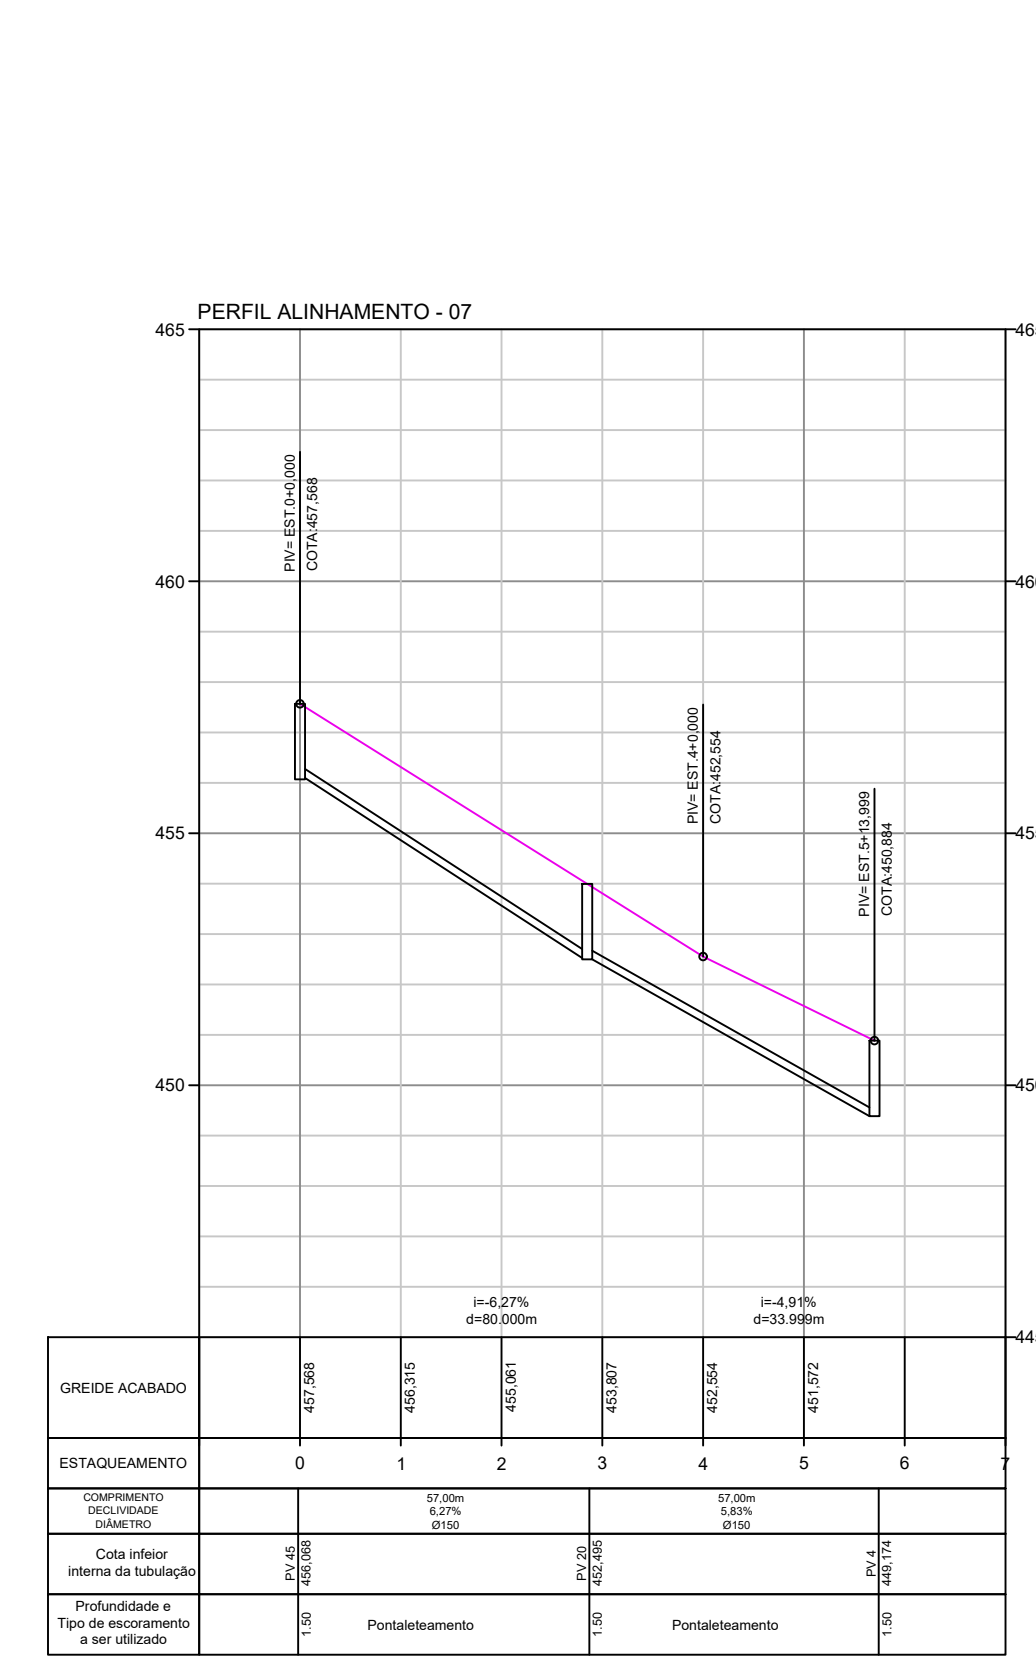
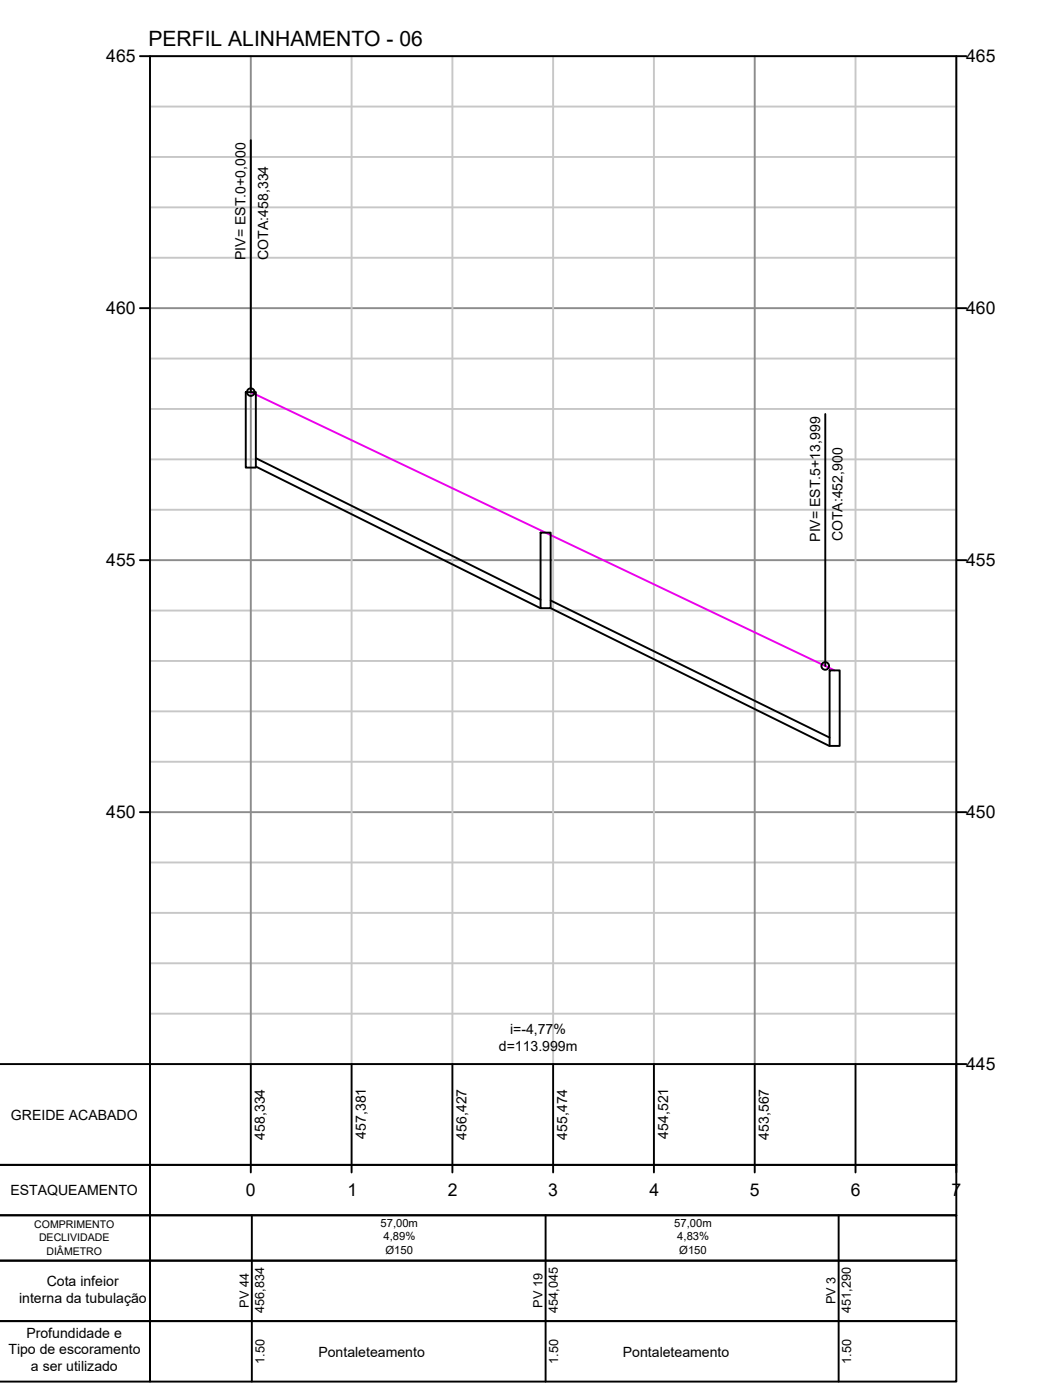
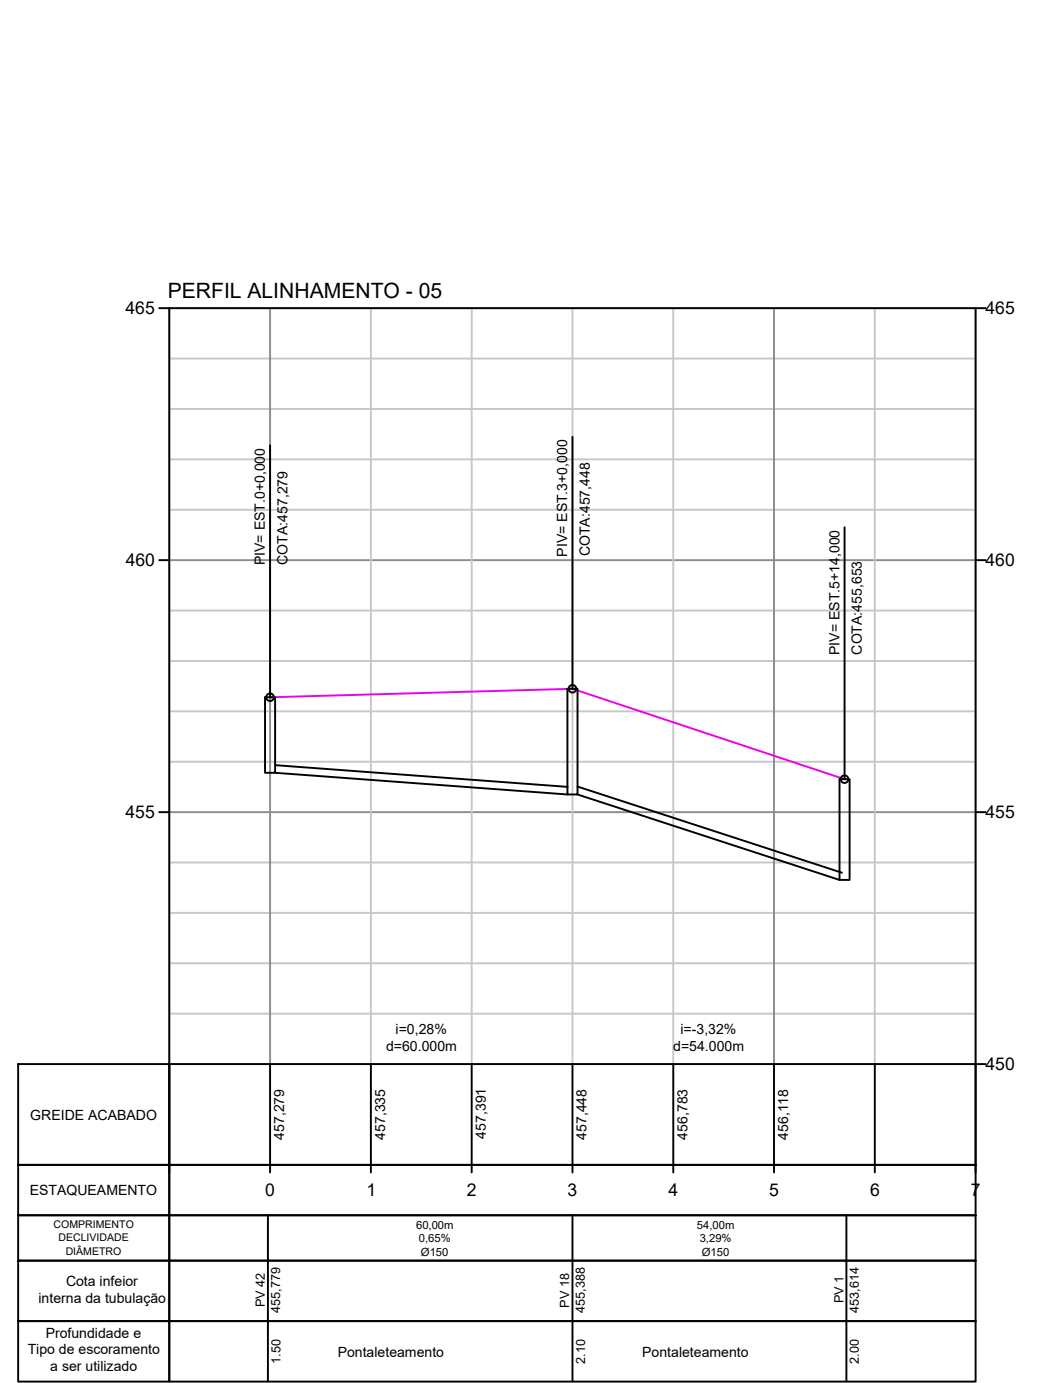
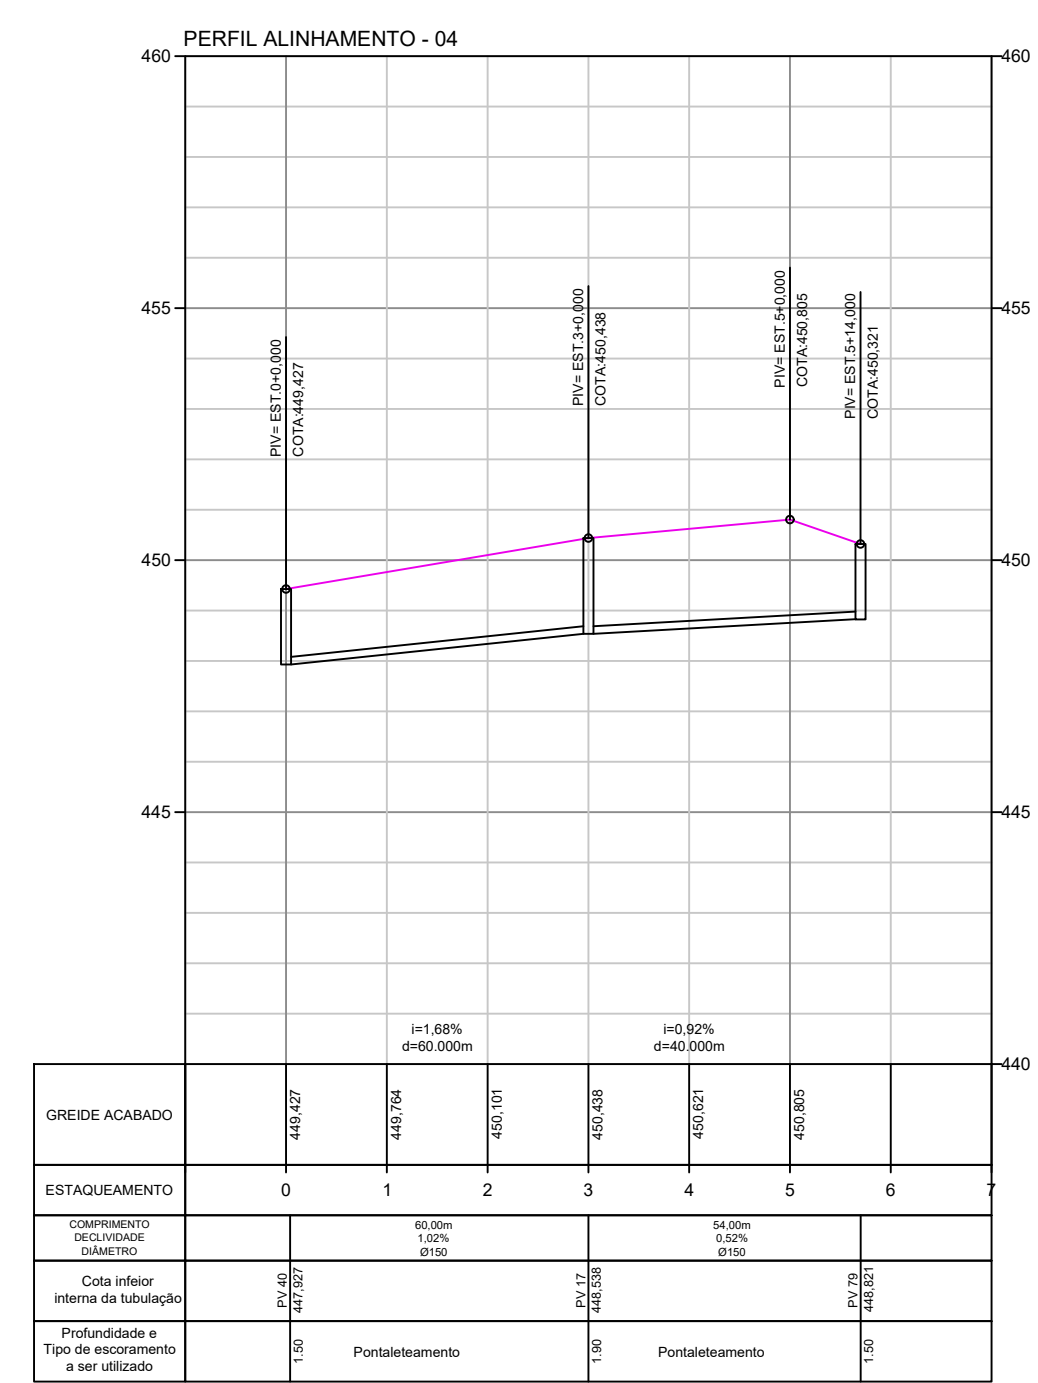
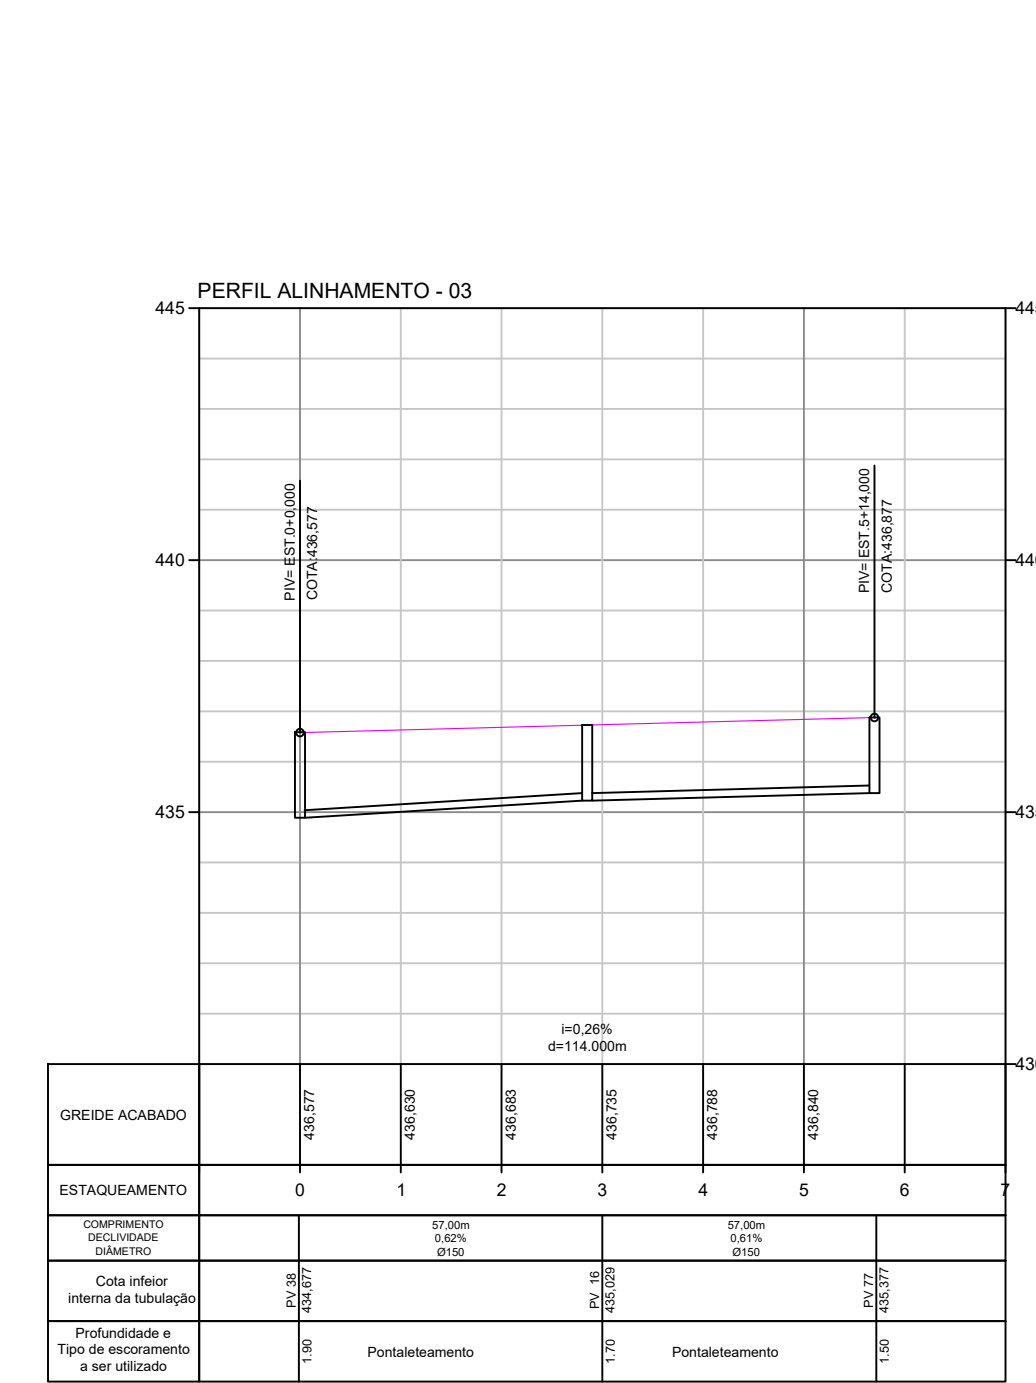


BACIA	PV Nº	Diâmetro tubos		Profundidade galeria		Cotas	
		chegada (mm)	saída (mm)	chegada (m)	saída (m)	Tampa PV (cota greide)	Fundo galeria (cota chegada)
	PV-1	150,00	150,00	2,00	2,00	455,114	453,614
	PV-2	150,00	150,00	1,50	1,50	454,382	452,782
	PV-3	150,00	150,00	1,50	1,50	452,790	451,290
	PV-4	150,00	150,00	1,50	1,50	450,674	449,174
	PV-5	150,00	150,00	1,50	1,50	449,506	448,006
	PV-6	150,00	150,00	1,80	1,80	449,349	447,549
	PV-7	150,00	150,00	1,50	1,50	450,578	449,078
	PV-8	150,00	150,00	1,50	1,50	451,031	449,531
	PV-9	150,00	150,00	2,20	2,20	453,771	451,771
	PV-10	150,00	150,00	2,00	2,00	454,124	452,124
	PV-11	150,00	150,00	1,80	1,80	454,257	452,457
	PV-12	150,00	150,00	1,70	1,70	454,830	452,730
	PV-13	150,00	150,00	1,50	1,50	454,580	453,080
	PV-14	150,00	150,00	1,50	1,50	455,139	453,639
	PV-15	150,00	150,00	1,50	1,50	456,235	454,735
	PV-16	150,00	150,00	1,70	1,70	456,729	455,029
	PV-17	150,00	150,00	1,90	1,90	450,438	448,538
	PV-18	150,00	150,00	2,10	2,10	457,488	455,388
	PV-19	150,00	150,00	1,50	1,50	455,545	454,045
	PV-20	150,00	150,00	1,50	1,50	453,995	452,495
	PV-21	150,00	150,00	1,50	1,50	453,140	451,640
	PV-22	150,00	150,00	1,50	1,50	453,385	451,885
	PV-23	150,00	150,00	1,50	1,50	454,192	452,692
	PV-24	150,00	150,00	1,50	1,50	454,878	453,378
	PV-25	150,00	150,00	1,50	1,50	457,056	455,556
	PV-26	150,00	150,00	2,50	2,50	459,395	457,895
	PV-27	150,00	150,00	1,50	1,50	457,711	456,211
	PV-28	150,00	150,00	1,50	1,50	457,503	456,003
	PV-29	150,00	150,00	1,50	1,50	457,634	456,134
	PV-30	150,00	150,00	1,50	1,50	457,888	456,388
	PV-31	150,00	150,00	1,50	1,50	450,812	449,312
	PV-32	150,00	150,00	1,50	1,50	451,824	450,324
	PV-33	150,00	150,00	1,50	1,50	452,952	451,452
	PV-34	150,00	150,00	1,50	1,50	456,999	455,499
	PV-35	150,00	150,00	2,60	2,60	459,417	457,917
	PV-36	150,00	150,00	2,50	2,50	459,345	457,845
	PV-37	150,00	150,00	2,50	2,50	452,096	450,596
	PV-38	150,00	150,00	1,90	1,90	456,577	455,077
	PV-39	150,00	150,00	1,50	1,50	449,918	448,418
	PV-40	150,00	150,00	1,50	1,50	449,927	448,427
	PV-41	150,00	150,00	1,50	1,50	454,190	452,690
	PV-42	150,00	150,00	1,50	1,50	457,779	456,279
	PV-43	150,00	150,00	1,50	1,50	457,789	456,289
	PV-44	150,00	150,00	1,50	1,50	458,334	456,834
	PV-45	150,00	150,00	1,50	1,50	457,568	456,068
	PV-46	150,00	150,00	1,50	1,50	456,775	455,275
	PV-47	150,00	150,00	1,50	1,50	457,842	456,342
	PV-48	150,00	150,00	1,50	1,50	457,816	456,316
	PV-49	150,00	150,00	1,50	1,50	458,726	457,226
	PV-50	150,00	150,00	2,10	2,10	460,134	458,634
	PV-51	150,00	150,00	3,40	3,40	461,692	458,292
	PV-52	150,00	150,00	2,55	2,55	461,145	458,595
	PV-53	150,00	150,00	1,70	1,70	460,625	459,125
	PV-54	150,00	150,00	1,50	1,50	460,885	459,385
	PV-55	150,00	150,00	1,50	1,50	461,148	459,648
	PV-77	150,00	150,00	1,50	1,50	456,877	455,377
	PV-78	150,00	150,00	1,50	1,50	445,099	443,599
	PV-79	150,00	150,00	1,50	1,50	450,321	448,821
	PV-80	150,00	150,00	1,50	1,50	455,627	454,127

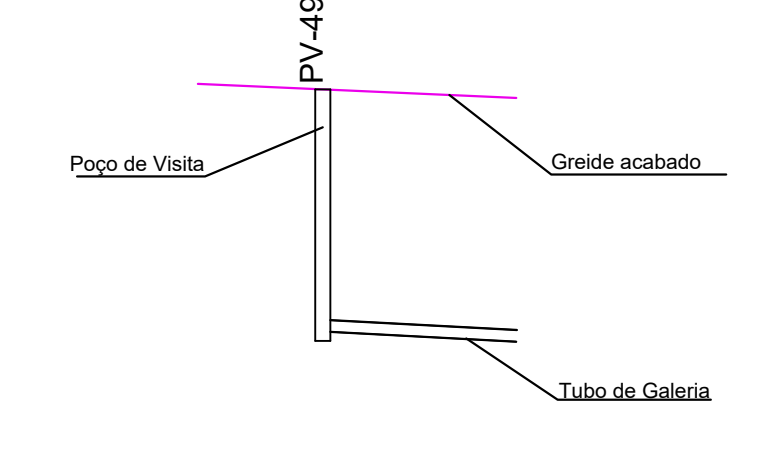

PREFEITURA MUNICIPAL DE BASTOS

ASSUNTO - COLETA E AFASTAMENTO ESGOTO - PERFIL RUAS 03 A 10

EMPREENDIMENTO - PARQUE RESIDENCIAL E COMERCIAL NORTE

LOCAL - ESTRADA MUNICIPAL BAS-010

PROPRIETÁRIA - PREFEITURA MUNICIPAL DE BASTOS

ESCALA - 1:1.500

LOCALIZAÇÃO

VER PROJETO DE PARCELAMENTO

QUADRO DE ÁREAS

VER PROJETO DE PARCELAMENTO

DECLARO QUE A APROVAÇÃO DO PROJETO NÃO IMPLICA NO RECONHECIMENTO POR PARTE DA PREFEITURA NO DIREITO DE PROPRIEDADE DO TERRENO.

Proprietário:
PREFEITURA MUNICIPAL DE BASTOS
CNPJ/MF: 45.547.403/0001-93

MANOEL IRONIDES ROSA
PREFEITO MUNICIPAL

AUTOR E RESPONSÁVEL TÉCNICO
ALTON GREMES ITA
ENG. CIVIL - CREA/SP-506/892.518-8
ART. - 28027230200138144

15/06/2023 **PREFEITURA MUNICIPAL DE BASTOS**
SECRETARIA MUNICIPAL DE PLANEJAMENTO

FOLHA: 07/09