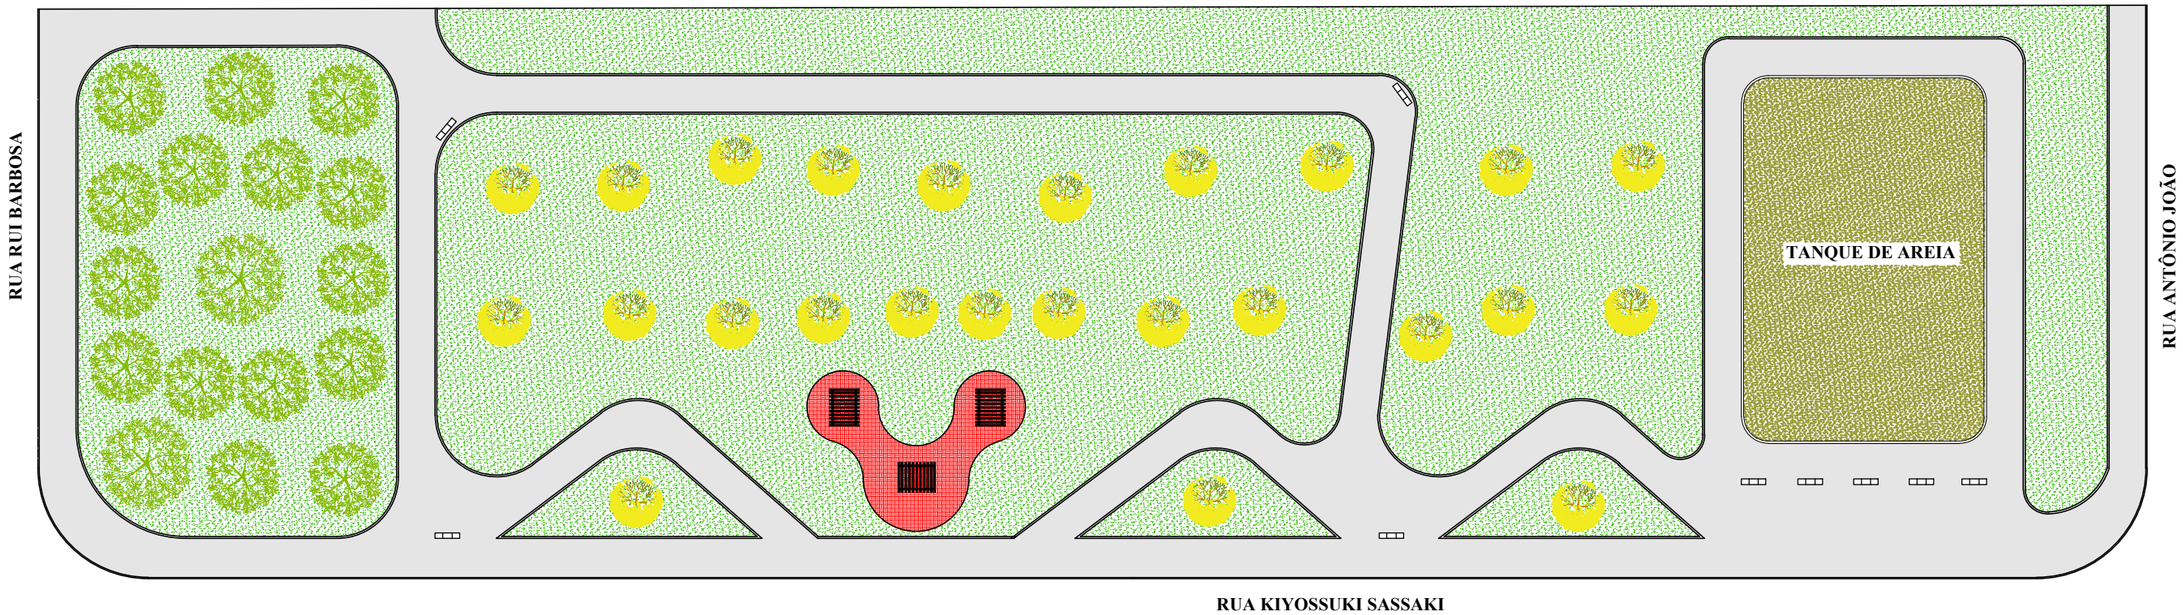

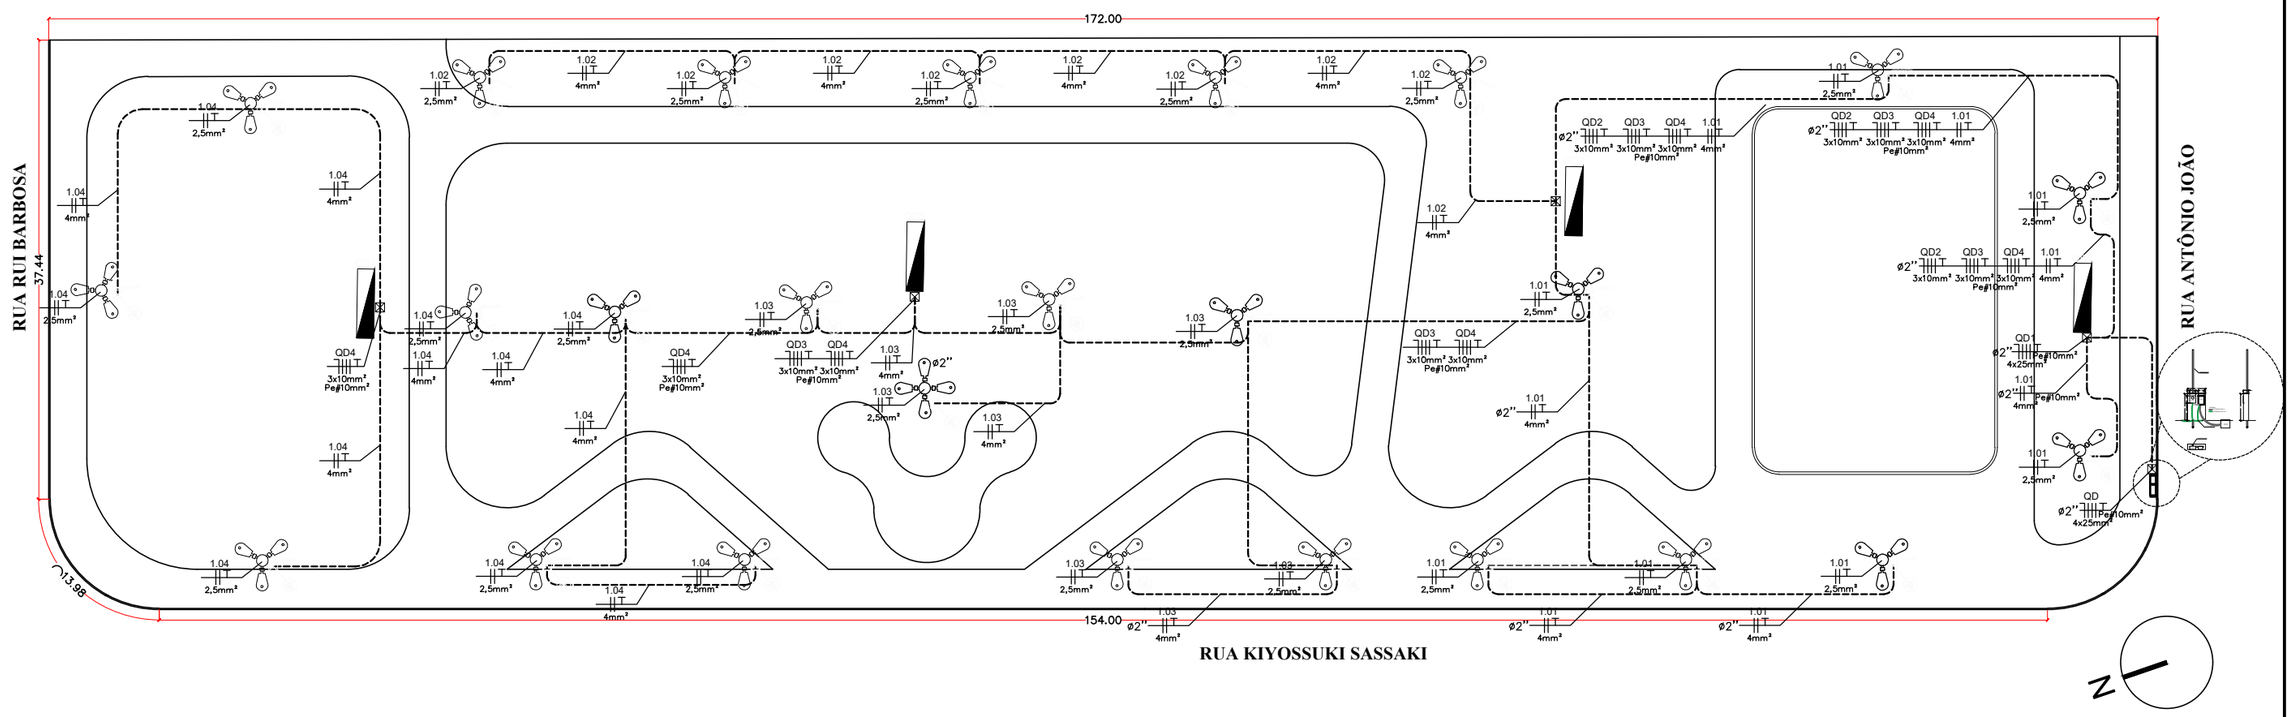

PROJETO	F. 1/1
ASSUNTO: Implantação da Praça Padre Pio	
ESCALA 1:100	19/09/2024