



SINALIZAÇÃO HORIZONTAL
●LRE: 8,50m
●LFO-03: 02 UNIDADES


SINALIZAÇÃO HORIZONTAL
●LRE: 12,85m
●LFO-03: 02 UNIDADES

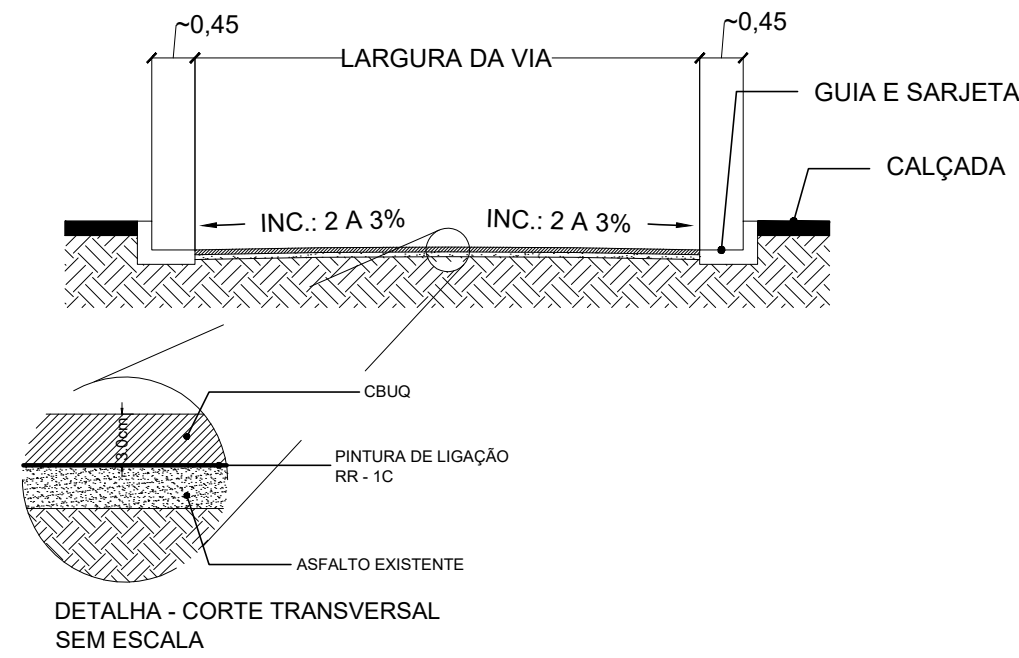


DETALHA - CORTE TRANSVERSAL SEM ESCALA

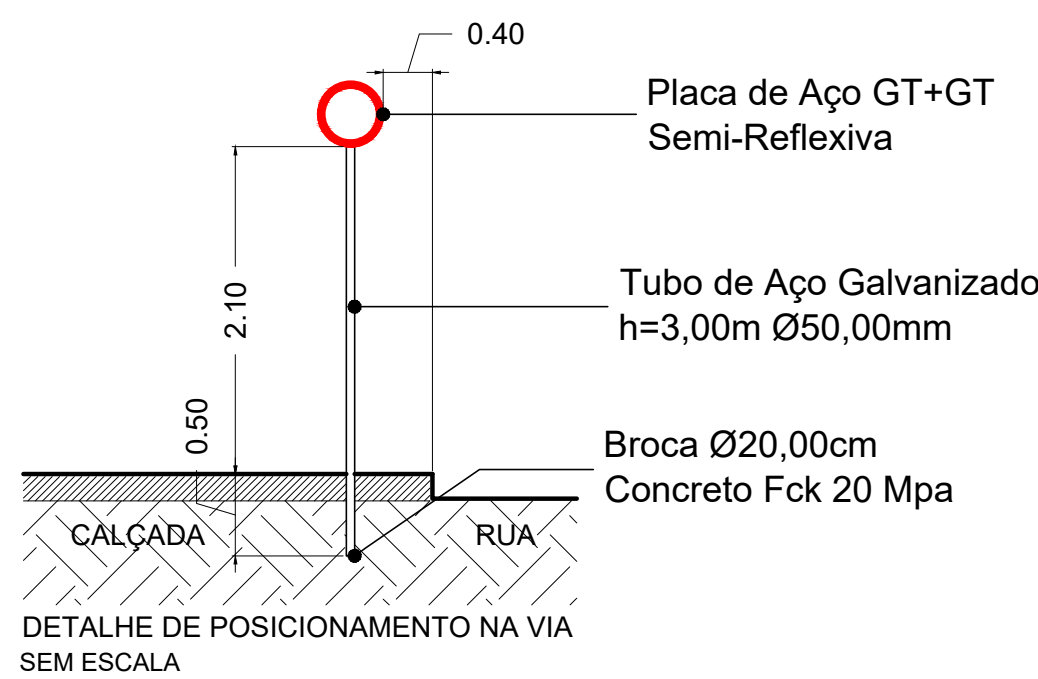


DETALHE DE POSICIONAMENTO NA VIA SEM ESCALA

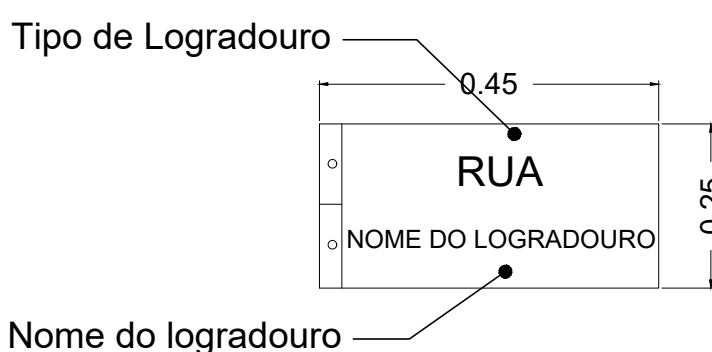


Nome do logradouro

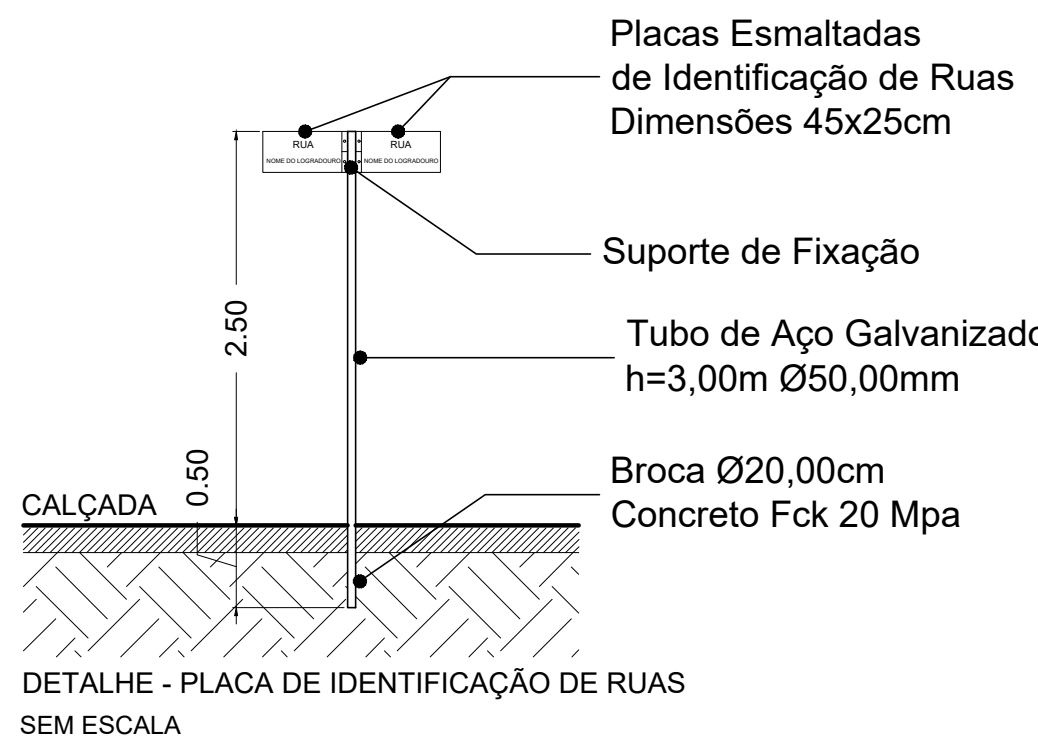

DETALHE - PLACA DE IDENTIFICAÇÃO DE RUAS SEM ESCALA

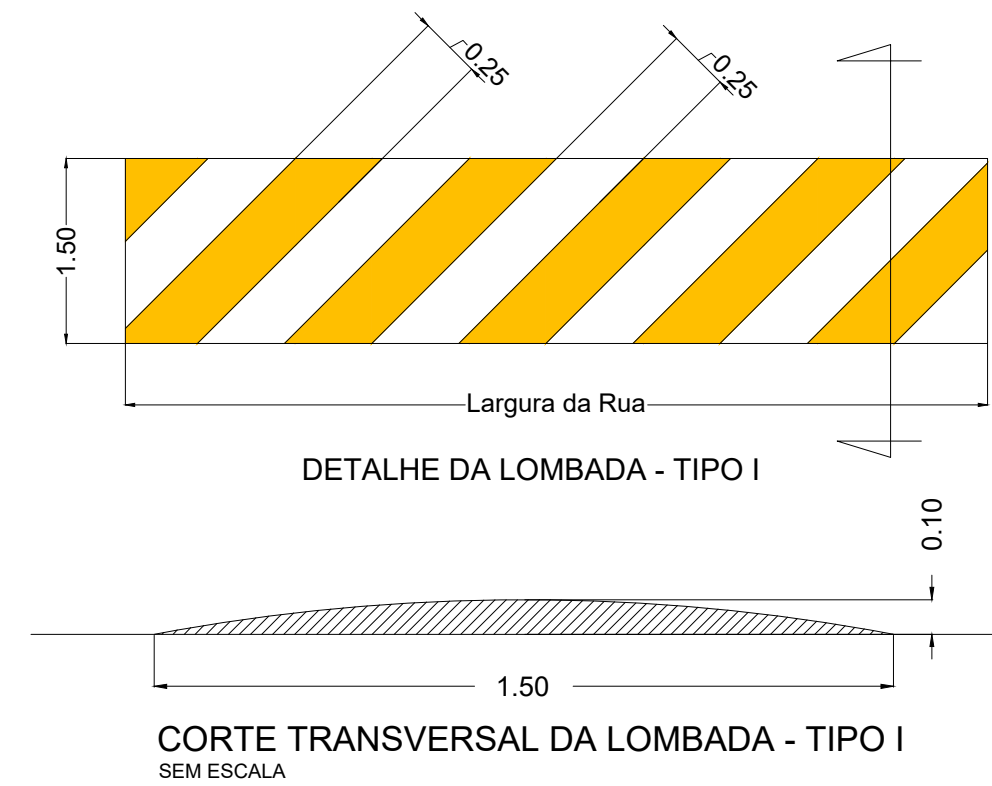


CORTE TRANSVERSAL DA LOMBADA - TIPO I SEM ESCALA

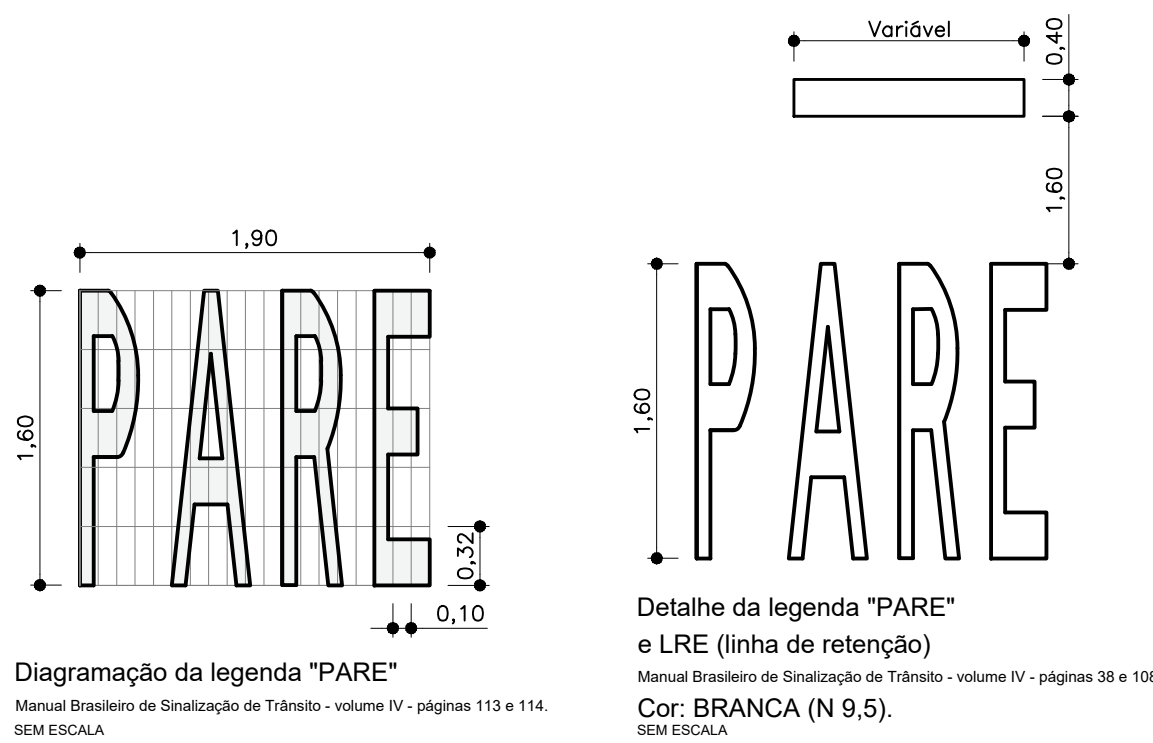


Diagramação da legenda "PARE" Manual Brasileiro de Sinalização de Tráfego - volume IV - páginas 113 e 114. SEM ESCALA

Detalhe da legenda "PARE" e LRE (linha de retenção) Manual Brasileiro de Sinalização de Tráfego - volume IV - páginas 38 e 108. Cor: BRANCA (N 9,5). SEM ESCALA

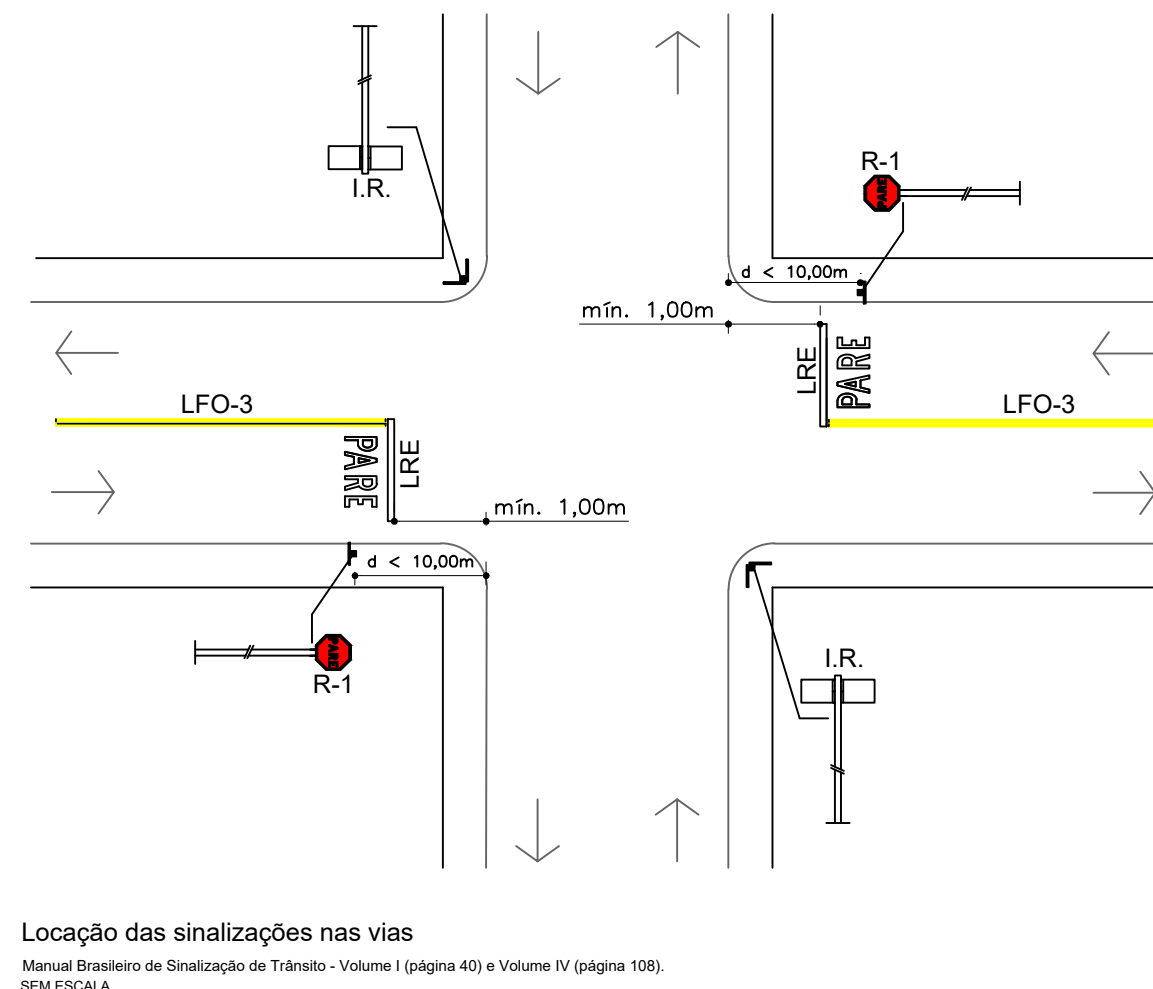

Locação das sinalizações nas vias Manual Brasileiro de Sinalização de Tráfego - Volume I (página 40) e Volume IV (página 108). SEM ESCALA

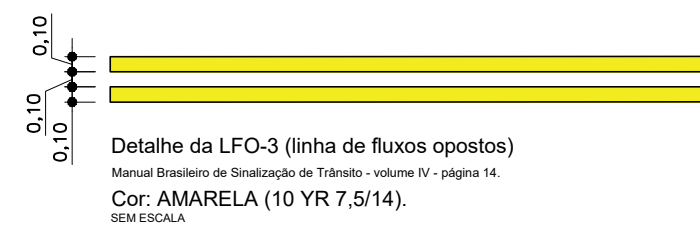

Detalhe da LFO-3 (linha de fluxos opostos) Manual Brasileiro de Sinalização de Tráfego - volume IV - página 14. Cor: AMARELA (10 YR 7,5/14). SEM ESCALA



PROJETO

FOLHA
01/02

ASSUNTO - RECAPEAMENTO ASFÁLTICO DAS RUAS HOKKAIDO, RUA SRa. FUSAE YABUTA e RUA SR. ROKUNO SUKE YABUTA

LOCAL - BASTOS (SP)

INTERESSADO - PREFEITURA MUNICIPAL DE BASTOS

CONTRATO REPASSE - 952083/2023

ÁREA
RECAPE 8.331,62m²

ESCALA : 1/400

KLEBER LOPES DE SOUSA
Prefeito Municipal

SÉRGIO MASAO HOSSOYA
Eng.º Civil - CREA 50613296/7
ART - 2620240359625



PREFEITURA MUNICIPAL DE BASTOS
Rua Ademar de Barros, 500 - Telefone (14) 3478-9800 - Centro
Bastos/SP - CEP 17690-000 - email: planejamento@bastos.sp.gov.br