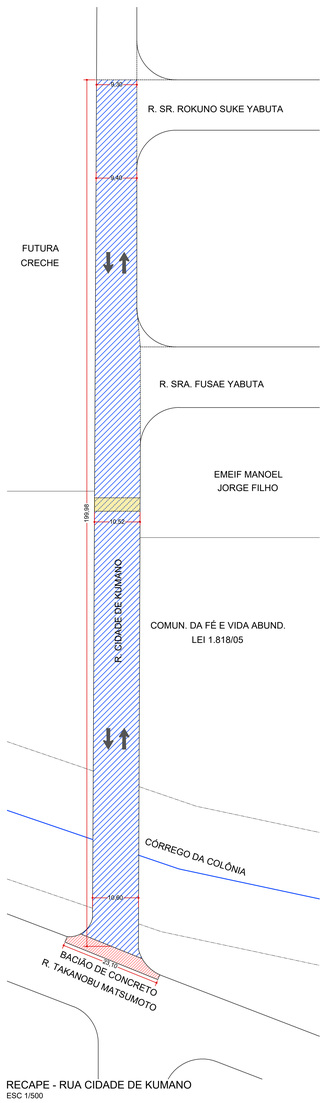

RECAPE - RUA CIDADE DE KUMANO
ESC 1/500

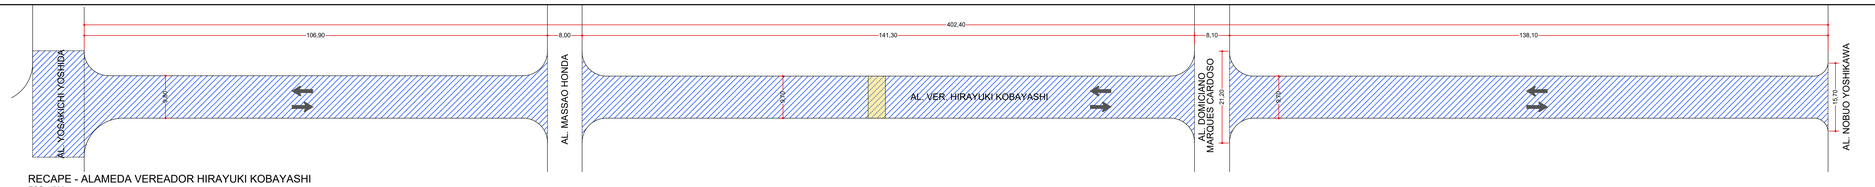

RECAPE - ALAMEDA VEREADOR HIRAYUKI KOBAYASHI
ESC 1/500

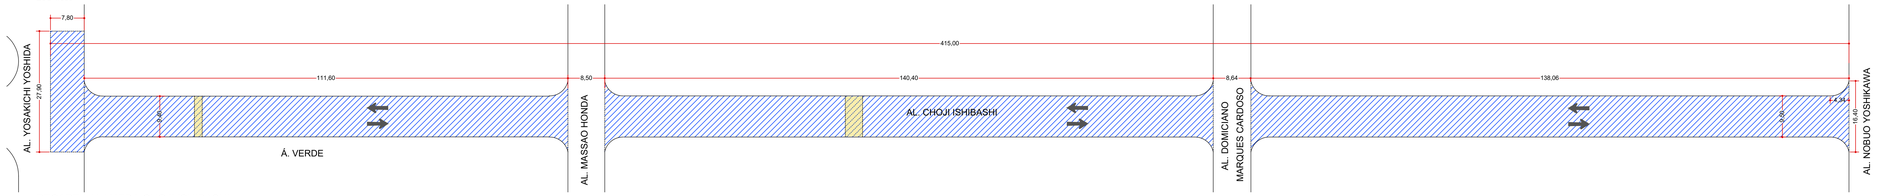

RECAPE - ALAMEDA CHOJI ISHIBASHI
ESC 1/500

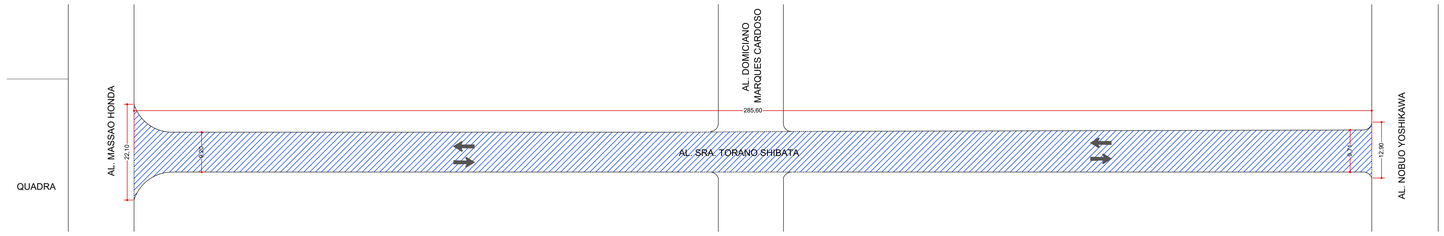

RECAPE - ALAMEDA SRA. TORANO SHIBATA
ESC 1/500

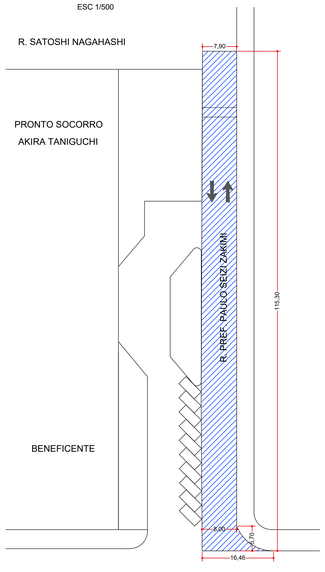

RECAPE - RUA PREF. PAULO SEIZIZAKIMI
ESC 1/500

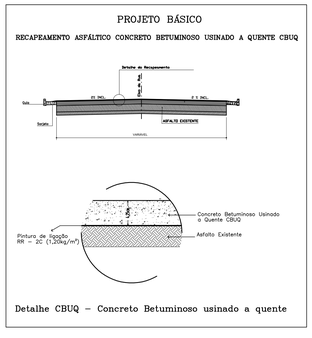

Detalhe CBUQ – Concreto Betuminoso usinado a quente

LEGENDA

- RECAPE
- LOMBADA
- BACIÃO DE CONCRETO
- PAVIMENTAÇÃO
- GUIAS E SARJETAS
- CALÇADA

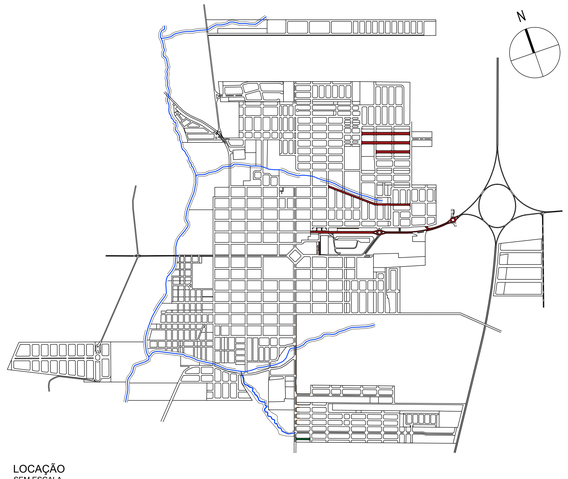

LOCAÇÃO
SEM ESCALA

PROJETO - RECAPE E PAVIMENTAÇÃO

FOLHA 1/3

ASSUNTO - AL. VER. HIRAYUKI KOBAYASHI/ AL. CHOJI ISHIBASHI/ AL. TORANO SHIBATA R. PREF. PAULO SEIZIZAKIMI/ R. TAKANOBU MATSUMOTO/ RUA 01 (PROL. R. JOÃO JOSÉ VIANA BASTOS H)/ VIA DE ACESSO WAGNER DOS REIS FERREIRA.

LOCAL - BASTOS / SP

INTERESSADO - PREFEITURA MUNICIPAL DE BASTOS
CONTRATO REPASSE - FINISA 598207-43

Á R E A S - V E R P R A N C H A 2 / 4

SERGIO MASAO HOSSOYA
Assinado de forma digital por SERGIO MASAO HOSSOYA
Dados: 2025.09.04 09:03:04 -03'00'

SÉRGIO MASAO HOSSOYA
Eng° Civil - Crea/SP 5061329867

KLEBER LOPES DE SOUSA:32353699880
Assinado de forma digital por KLEBER LOPES DE SOUSA:32353699880
Dados: 2025.09.04 08:58:21 -03'00'

KLEBER LOPES DE SOUSA
Prefeito Municipal

PREFEITURA MUNICIPAL DE BASTOS
Rua Ademar de Barros, 600 - Telefone (14) 3478-9800 - Centro
Bastos/SP - CEP 17690-000 - email: planejamento@bastos.sp.gov.br