



RUA OSVALDO CRUZ

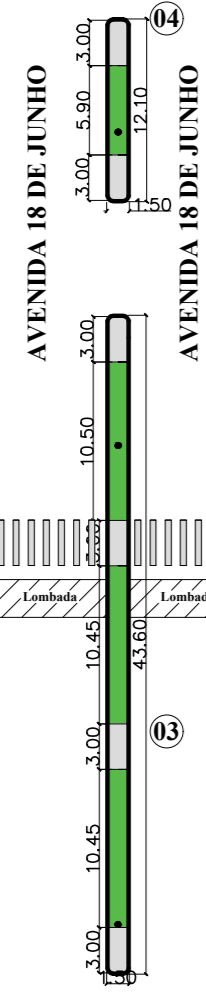


Canteiro central 04
QUANTIFICAÇÃO
Concreto 5 cm de espessura - 7,80 m² - 0,39 m³
Gramado - 7,67 m²

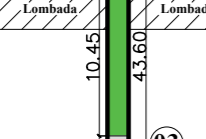

Canteiro central 03
QUANTIFICAÇÃO
Concreto 5 cm de espessura - 15,60 m² - 0,78 m³
Gramado - 40,82 m²


RUA DUQUE DE CAXIAS

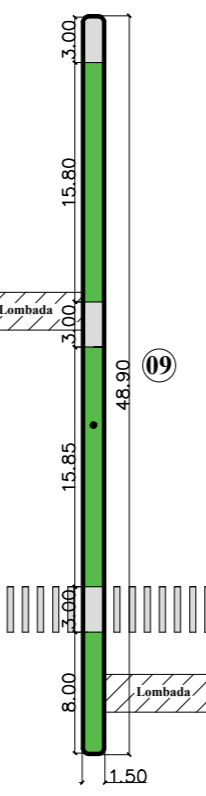

Canteiro central 06, 07, 08 e 09
QUANTIFICAÇÃO
Concreto 5 cm de espessura - 22,50 m² - 1,11 m³
Gramado - 57,24 m²


RUA GENERAL OSÓRIO

RUA SANTOS

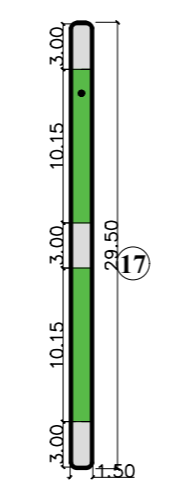


Canteiro central 15, 16 e 17
QUANTIFICAÇÃO
Concreto 5 cm de espessura - 27,30 m² - 1,36m³
Gramado - 47,05 m²

RUA JOSÉ P. DOS SANTOS

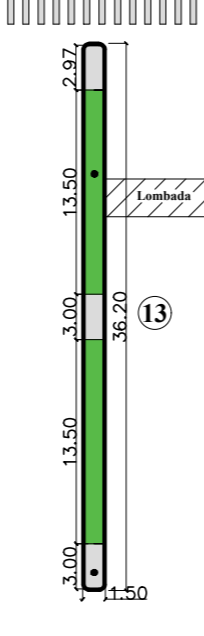


Canteiro central 12 e 13
QUANTIFICAÇÃO
Concreto 5 cm de espessura - 15,17 m² - 0,75m³
Gramado - 34,99 m²

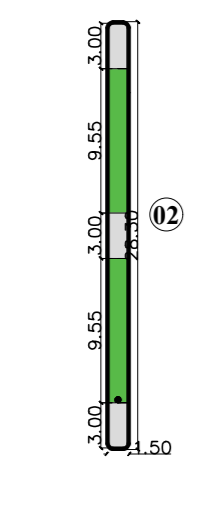


Canteiro central 02
QUANTIFICAÇÃO
Concreto 5 cm de espessura - 11,70 m² - 0,58 m³
Gramado - 24,83 m²

RUA 7 DE SETEMBRO

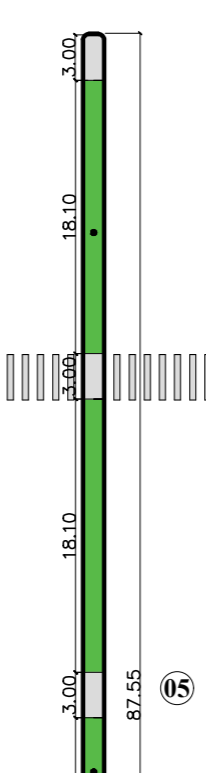


Canteiro central 05
QUANTIFICAÇÃO
Concreto 5 cm de espessura - 19,05 m² - 0,97m³
Gramado - 53,92 m²

RUA 10 DE NOVEMBRO

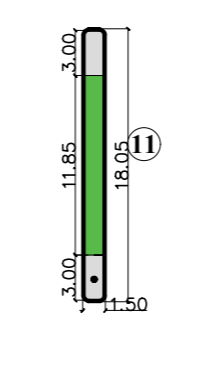


Canteiro central 10 e 11
QUANTIFICAÇÃO
Concreto 5 cm de espessura - 19,50 m² - 0,97m³
Gramado - 55,23 m²

RUA GENERAL OSÓRIO

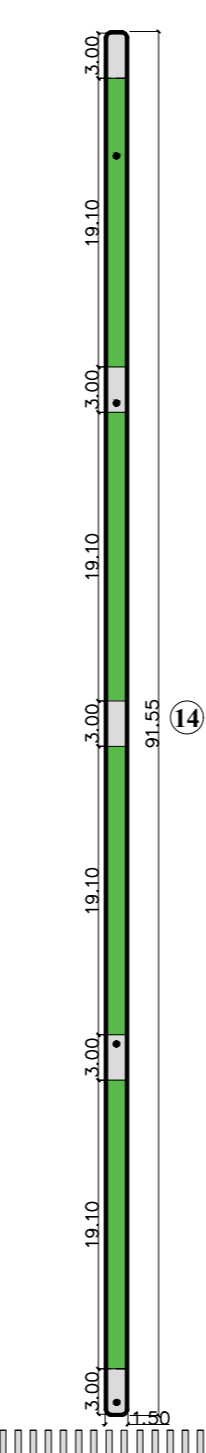

Canteiro central 14
QUANTIFICAÇÃO
Concreto 5 cm de espessura - 19,50 m² - 0,97m³
Gramado - 99,27 m²


RUA SOROCABA

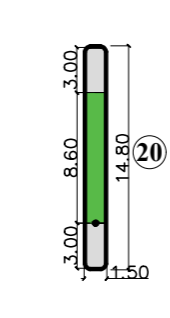

Canteiro central 18, 19 e 20
QUANTIFICAÇÃO
Concreto 5 cm de espessura - 27,30 m² - 1,36m³
Gramado - 47,05 m²

RUA RIBEIRÃO PRETO

RUA SANTOS

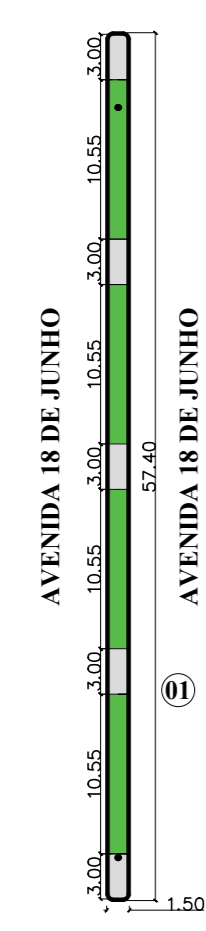

Canteiro central 01
QUANTIFICAÇÃO
Concreto 5 cm de espessura - 19,45 m² - 0,97 m³
Gramado - 54,74 m²

PRAÇA DO OVO

RUA OSVALDO CRUZ

CANTEIROS 1 A 4
ESCALA 1/500

CANTEIROS 5 A 9
ESCALA 1/500

CANTEIROS 10 A 13
ESCALA 1/500

CANTEIROS 14 A 17
ESCALA 1/500

CANTEIROS 18 A 20
ESCALA 1/500

PROJETO

FOLHA
01/02

ASSUNTO - REFORMA DO CANTEIRO CENTRAL DA AVENIDA 18 DE JUNHO

LOCAL - AVENIDA 18 DE JUNHO - BASTOS, SP

INTERESSADO - PREFEITURA MUNICIPAL DE BASTOS

ÁREA:
ÁREA DO CANTEIRO CENTRAL (AV. 18 DE JUNHO) 890,24m²

CARLOS TAKASHI KOBAYASHI
ENGº CIVIL - CREA SP - 0600966658

ARQº DANIEL MESSIAS DOS SANTOS
ASSIST. SECRET. MUNICIPAL DE PLANEJAMENTO

MANOEL IRONIDES ROSA
PREFEITO MUNICIPAL



PREFEITURA MUNICIPAL DE BASTOS
Rua Adhemar de Barros, 530 - Telefone[14] 3478-9800 - Centro
Bastos/SP - CEP 17690-000 - Email: pmbplan1@bastos.sp.gov.br

