




Perspectiva



Vista Aérea

	QUANTIFICAÇÃO
01 Passeio	Concreto ----- 172,30 m ²
02 Grama	Concreto ----- 6,72 m ³
03 Canteiro de mudas	Grama ----- 134,35 m ²
	Bancos ----- 10

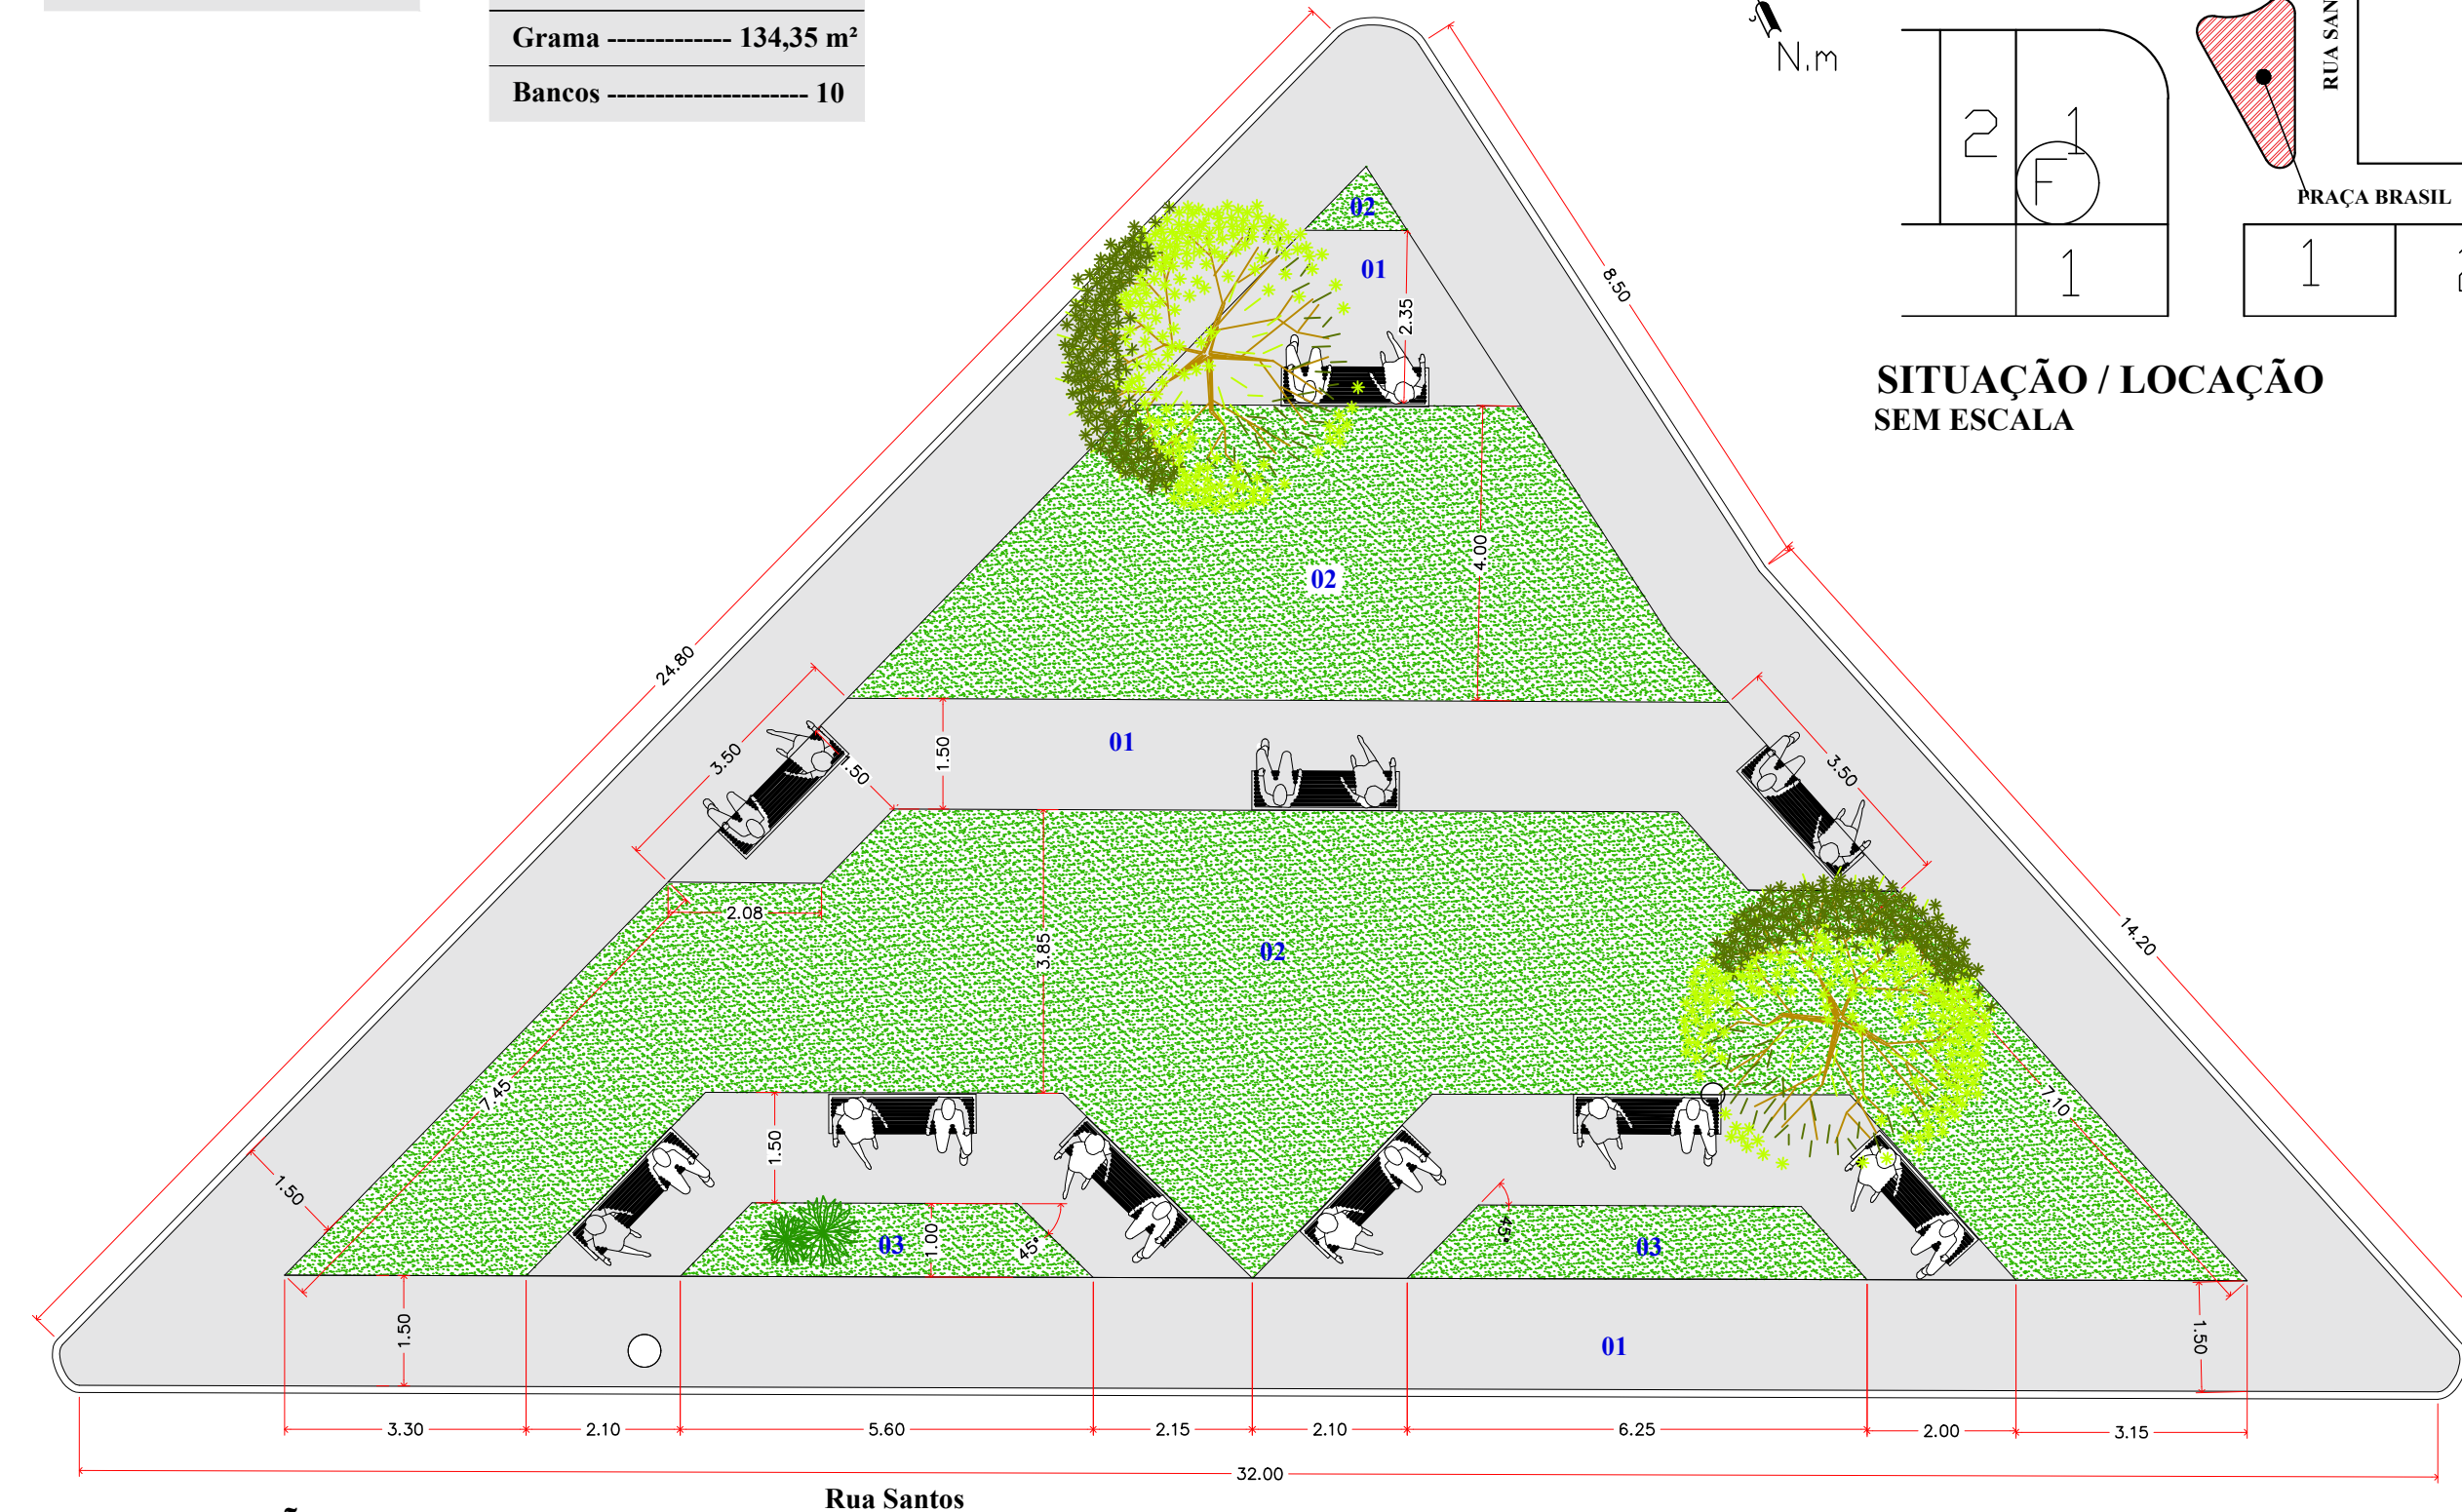

IMPLANTAÇÃO
ESCALA 1/100
Rua Santos

PROJETO

FOLHA ÚNICA

ASSUNTO - REFORMA PRAÇA DA BRATAC
 LOCAL - RUA SANTOS ESQ. COM RUA SANTA CATARINA - BASTOS - SP
 INTERESSADO - PREFEITURA MUNICIPAL DE BASTOS

ÁREA:
 ÁREA TOTAL ----- 315,04m²

CARLOS TAKASHI KOBAYASHI
 ENGº CIVIL - CREA SP - 0600966658
 ARQº DANIEL MESSIAS DOS SANTOS
 ASSIST. SECR. MUNICIPAL DE PLANEJAMENTO
 MANOEL IRONIDES ROSA
 PREFEITO MUNICIPAL