





PERSPECTIVA



VISTA AÉREA

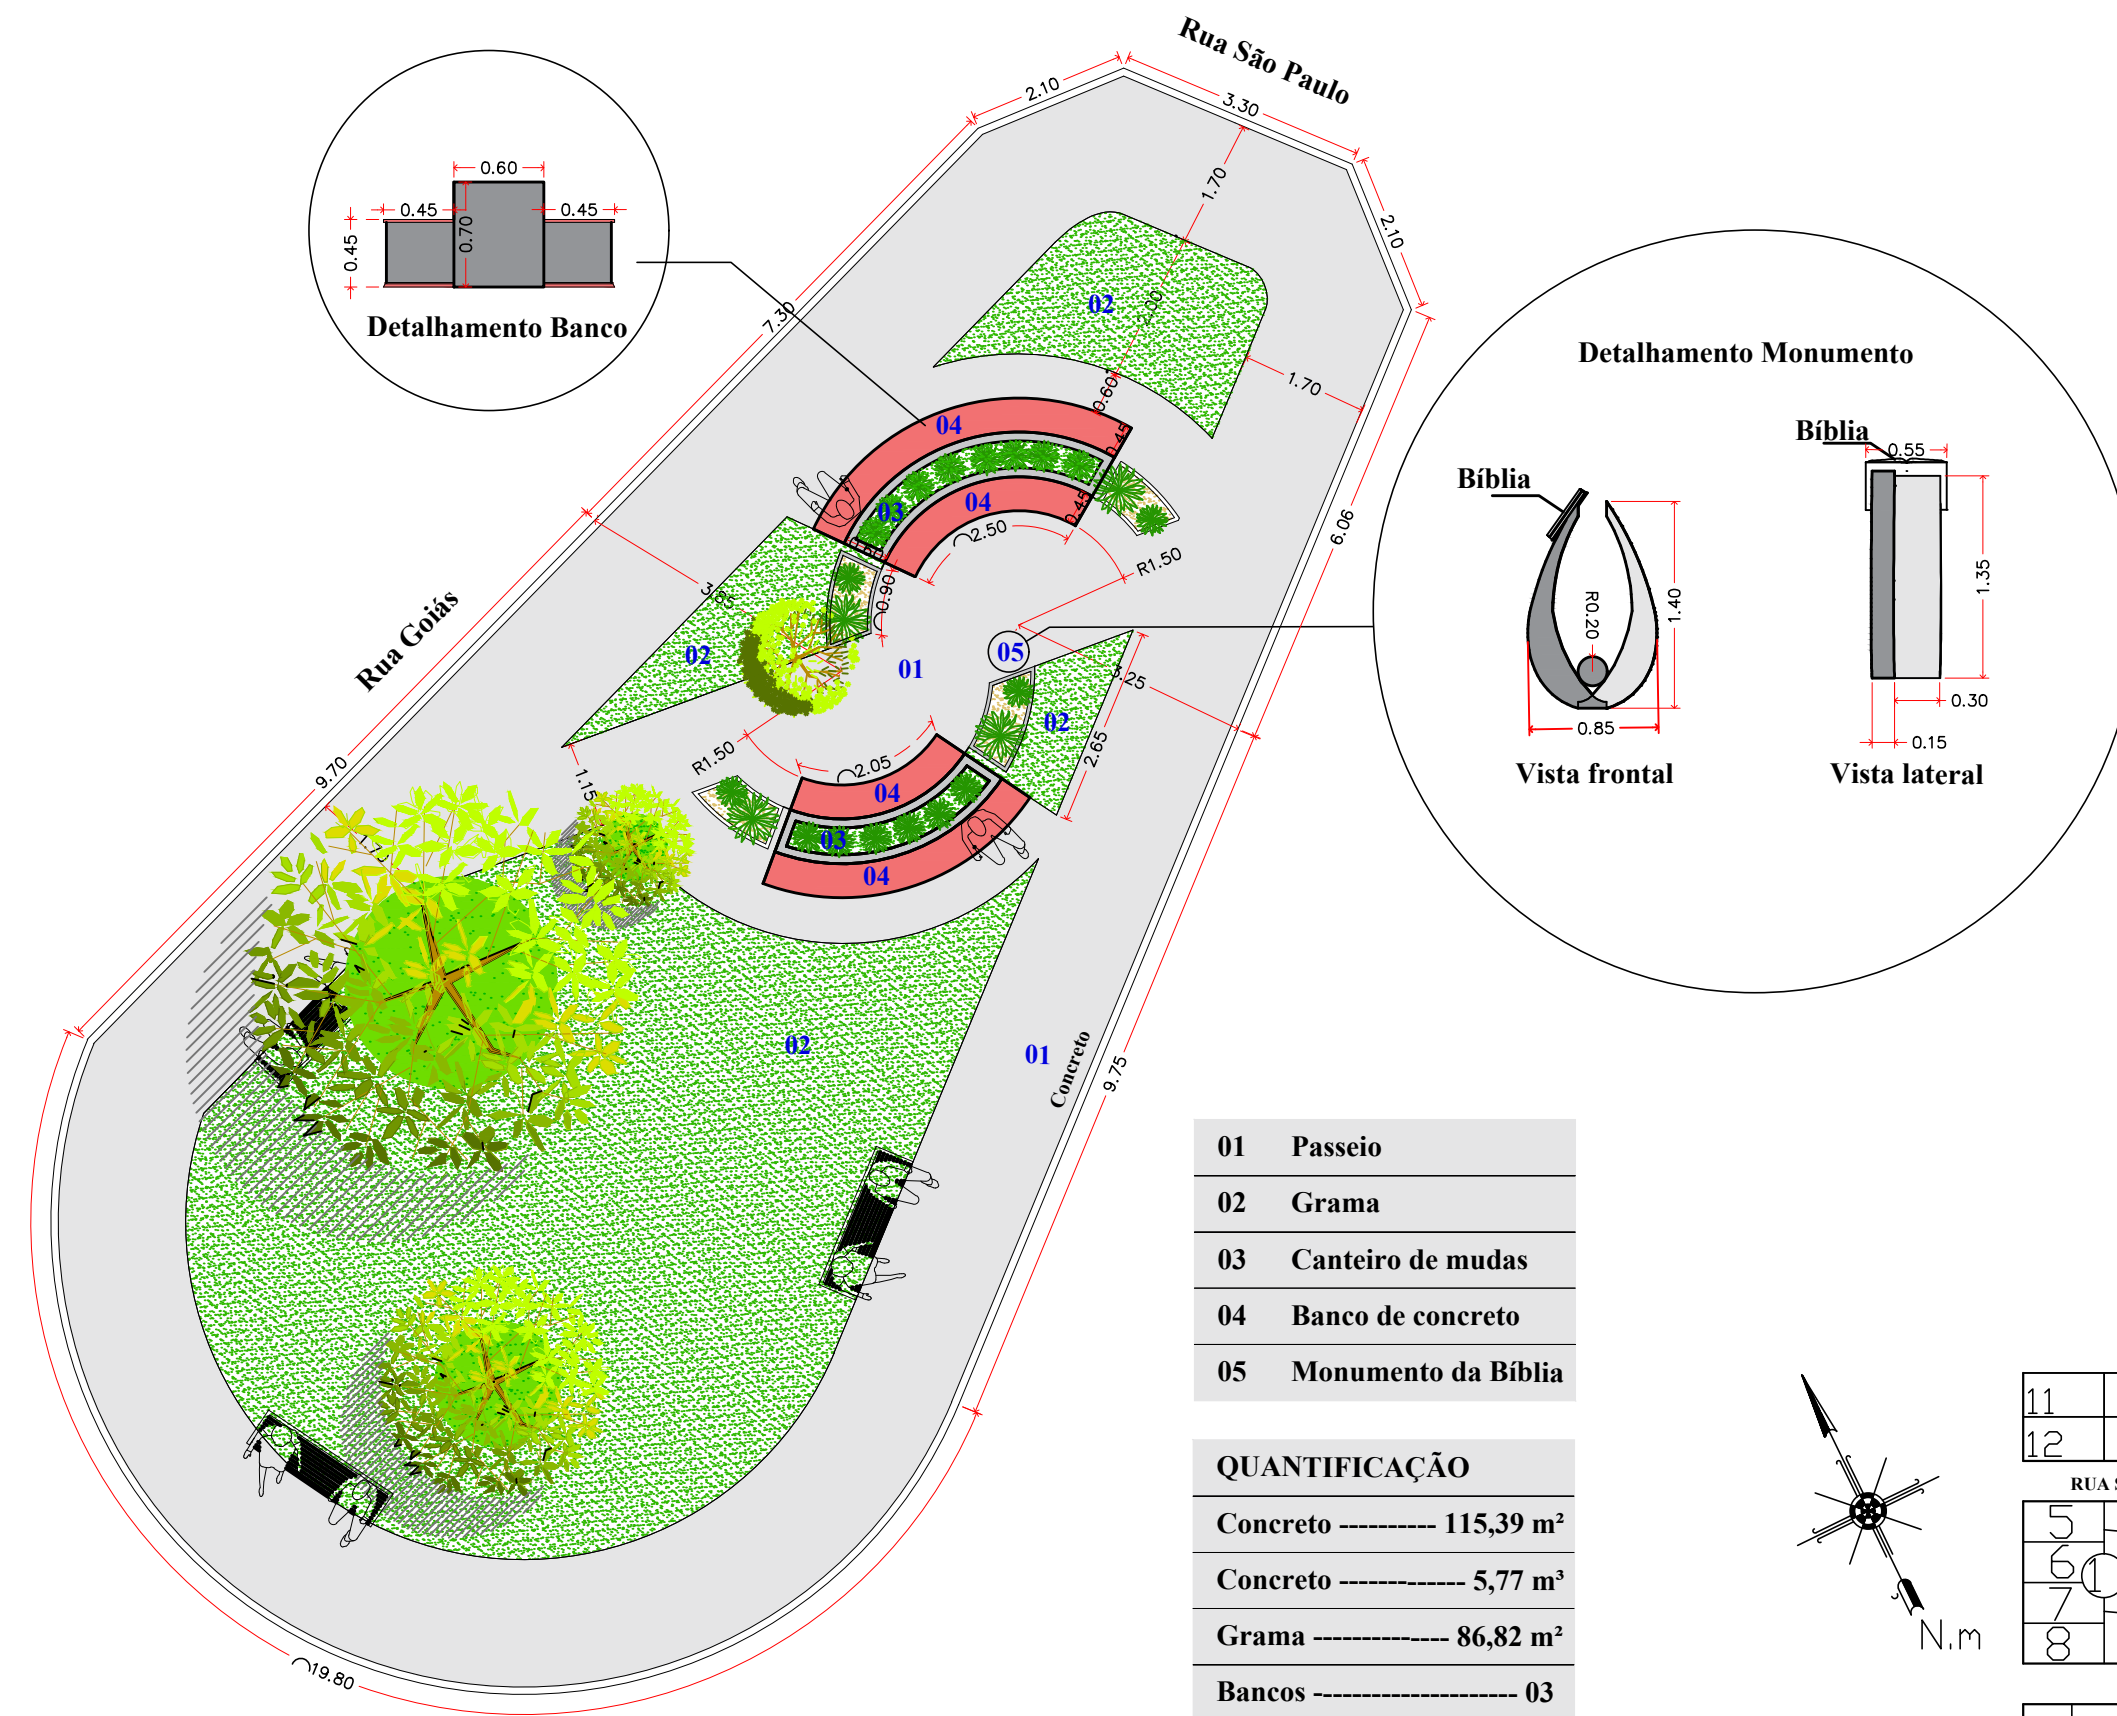

IMPLANTAÇÃO
ESCALA 1/200

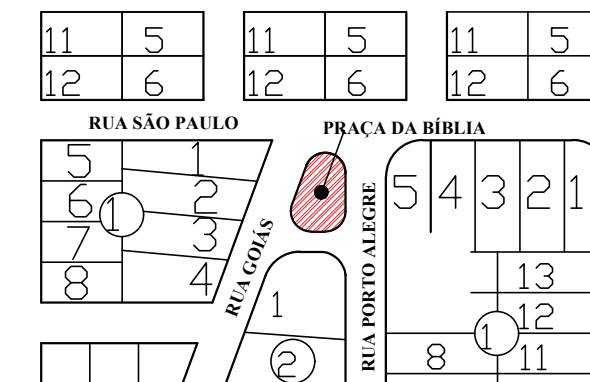

PROJETO

FOLHA ÚNICA

ASSUNTO - REFORMA DA PRAÇA DA BÍBLIA

LOCAL - PRAÇA DA BÍBLIA - RUA SÃO PAULO ESQ. COM RUA GOIÁS - BASTOS - SP

INTERESSADO - PREFEITURA MUNICIPAL DE BASTOS

ÁREA:

ÁREA TOTAL ----- 218,56m²

CARLOS TAKASHI KOBAYASHI
ENGº CIVIL - CREA SP - 0600966658

ARQº DANIEL MESSIAS DOS SANTOS
ASSIST. SECR. MUNICIPAL DE PLANEJAMENTO

MANOEL IRONIDES ROSA
PREFEITO MUNICIPAL



PREFEITURA MUNICIPAL DE BASTOS
Rua Adhemar de Barros, 530 - Telefone (14) 3478-9800 - Centro
Bastos/SP - CEP 17690-000 - Email: pmbplan1@bastos.sp.gov.br

