

PROJETO

FOLHA ÚNICA

ASSUNTO - REFORMA DA PRAÇA
PRAÇA MOSENHOR DOMINGOS NAKAMURA

LOCAL - AV. ENEMÉGIO JOAQUIM DA SILVA
CONJUNTO HABITACIONAL MIGUEL MOLINA CASTILHO

INTERESSADO - PREFEITURA MUNICIPAL DE BASTOS

ÁREA:

ÁREA TOTAL _____ 2.820,10m²




CARLOS TAKASHI KOBAYASHI
ENG^o CIVIL - CREA SP - 0600966658

ARQ^o DANIEL MESSIAS DOS SANTOS
ASSIT. SECR. MUNICIPAL DE PLANEJAMENTO

MANOEL IRONIDES ROSA
PREFEITO MUNICIPAL



PREFEITURA MUNICIPAL DE BASTOS
Rua Adhemar de Barros, 530 - Telefone(14) 3478-9800 - Centro
Bastos/SP - CEP 17690-000 - Email: pmbplan1@bastos.sp.gov.br

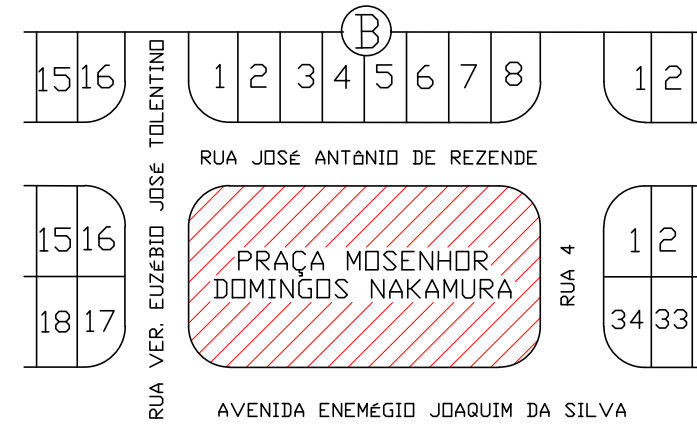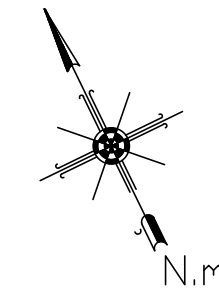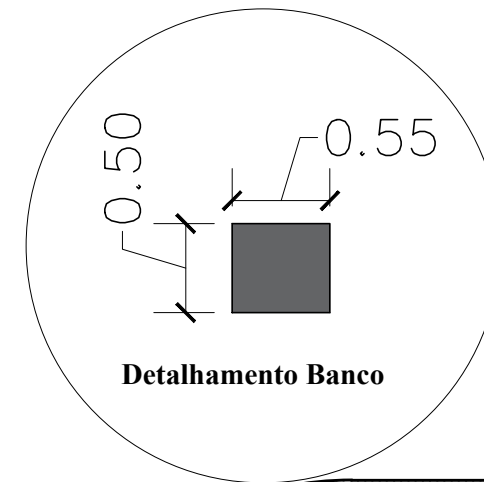

SITUAÇÃO SEM ESCALA

QUANTIFICAÇÃO	
Concreto	1.067,50 m ²
Concreto	53,37 m ³
Grama	1.752,60 m ²
Bancos	21
Lixeiras recicl.	02
Bebedouro	01

RUA VER. EUZÉBIO JOSÉ TOLENTINO



IMPLANTAÇÃO
ESCALA 1/200

AVENIDA ENEMÉGIO JOAQUIM DA SILVA

RUA ANTONIO JOSÉ DE REZENDE

RUA 04