
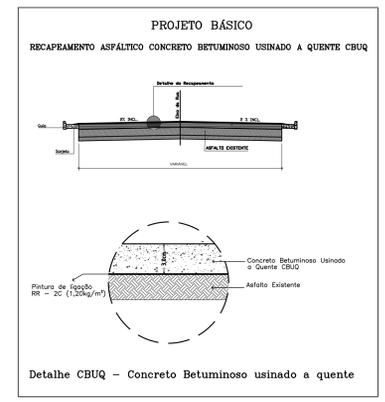



ESPECIFICAÇÕES:
 MEDIDAS: COMPRIMENTO=2,00m
 ALTURA DA LEGENDA=1,60m
 ESTA ALTURA PODERÁ SER UTILIZADA EM VIAS LOCAIS OU NAQUELAS EM QUE SUA VELOCIDADE SEJA EM TORNO DE 30 km/h

DETALHE
PARE DIAGRAMAÇÃO DA LEGENDA "PARE"
 Tinta: EXTRUDADO
 Cor: BRANCA
 Área de Pintura: 3,20 m²

NOTAS:
 01 - O PROJETO DE SINALIZAÇÃO VIÁRIA ATENDE AOS ATUAIS REQUISITOS DE SINALIZAÇÃO VERTICAL E HORIZONTAL DO CONTRANDESTRAN.
 02 - UNIDADE DE MEDIDA: metro (m)
 03 - TODA SINALIZAÇÃO COM COR NÃO ESTIVER ESPECIFICADA DEVERÁ SER PINTADA NA COR BRANCA
 04 - L: LARGURA DA VIA
 05 - VARIÁVEL: h=1,50 / h=2,20

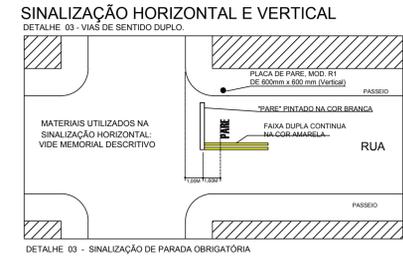


PLANTA DE SINALIZAÇÃO
 Esc: 1/1000

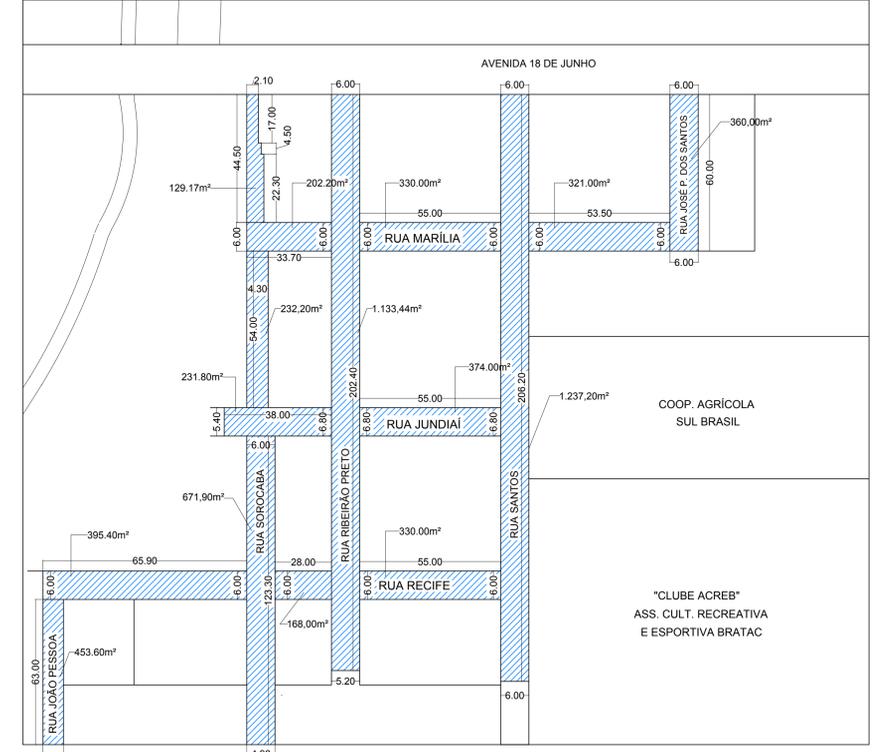

PLANTA
 Esc: 1/1000

ÁREA A SER RECAPEADA

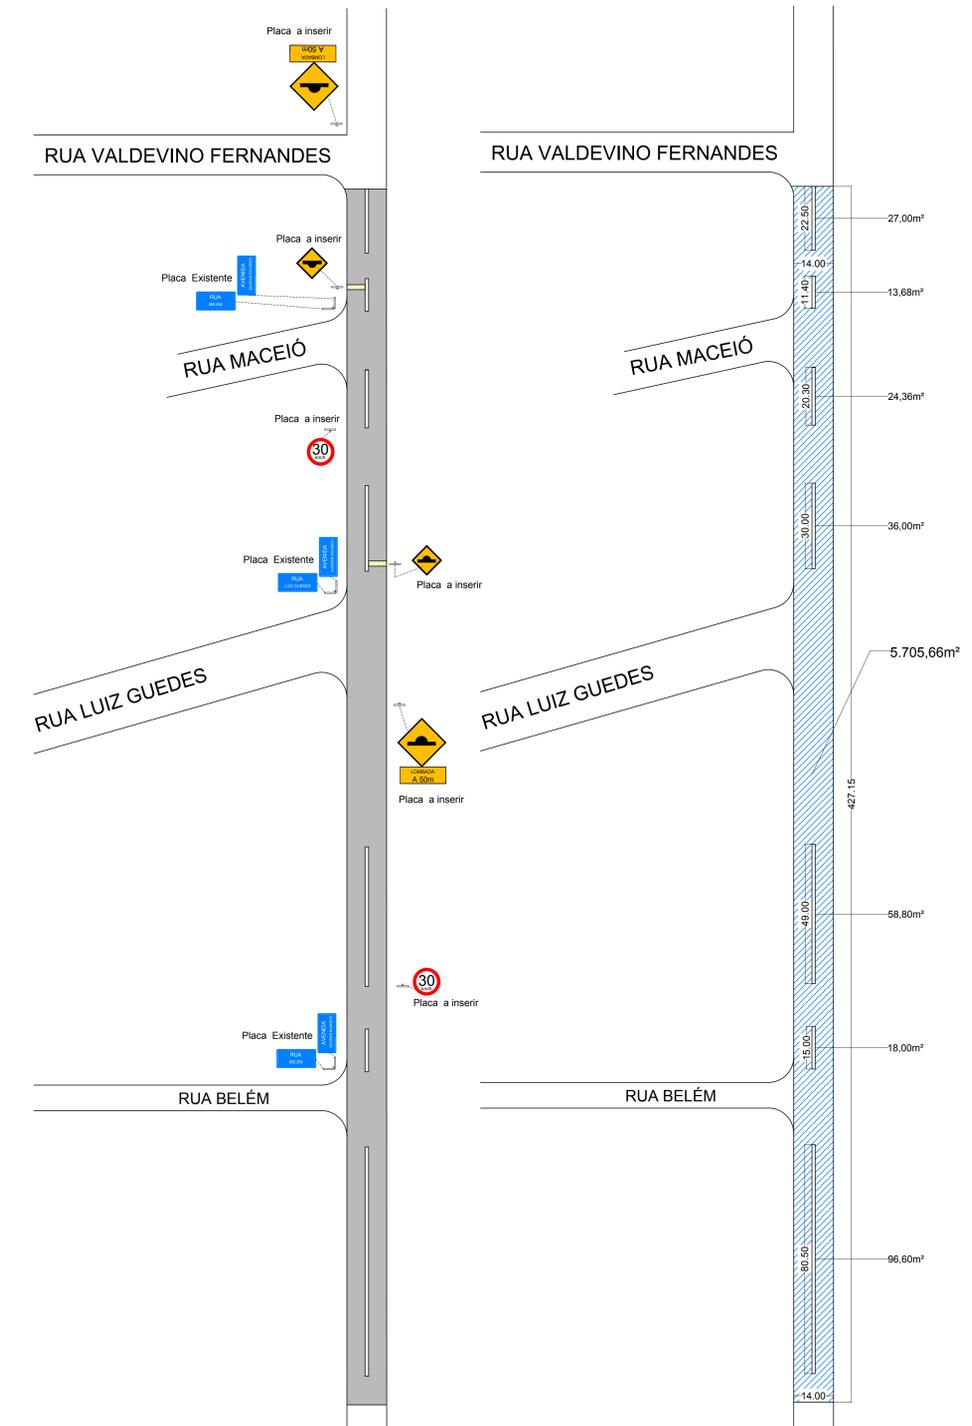

PLANTA DE SINALIZAÇÃO
 Esc: 1/1000

PLANTA
 Esc: 1/1000

PROJETO FOLHA 01/02

ASSUNTO - RECAPEAMENTO ASFÁLTICO DE VIAS URBANAS DA CIDADE DE BASTOS

LOCAL - RUAS DO BAIRRO JARDIM SANTA LUZIA E AV. GASPAR RICARDO

INTERESSADO - PREFEITURA MUNICIPAL DE BASTOS

ÁREA:
 RECAPE _____ 12.277,87m²

CARLOS TAKASHI KOBAYASHI
 ENG. CIVIL - CREA SP - 060096658
 ART - Nº 28027230172688631

ARQ. DANIEL MESSIAS DOS SANTOS
 SECRETÁRIO MUNICIPAL DE PLANEJAMENTO

MANOEL IRONIDES ROSA
 PREFEITO MUNICIPAL

PREFEITURA MUNICIPAL DE BASTOS
 Rua Adhemar dos Santos, 530 - telefone (14) 3478-9800 - Centro
 Bastos/SP - CEP 17690-000 - Email: pmbplan1@bastos.sp.gov.br