




**VISTA LATERAL DIREITA**

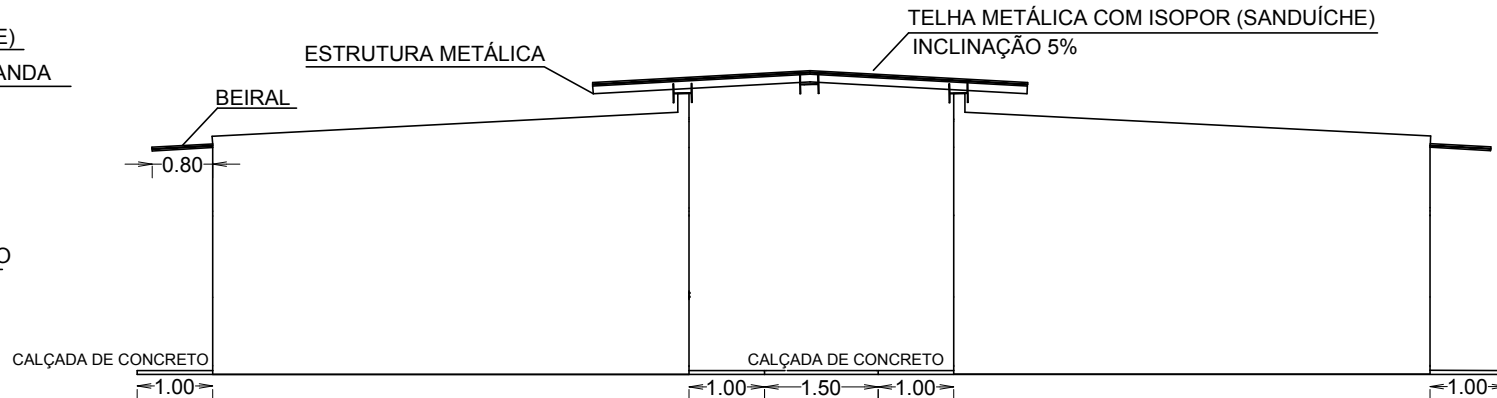

**VISTA FRONTAL**

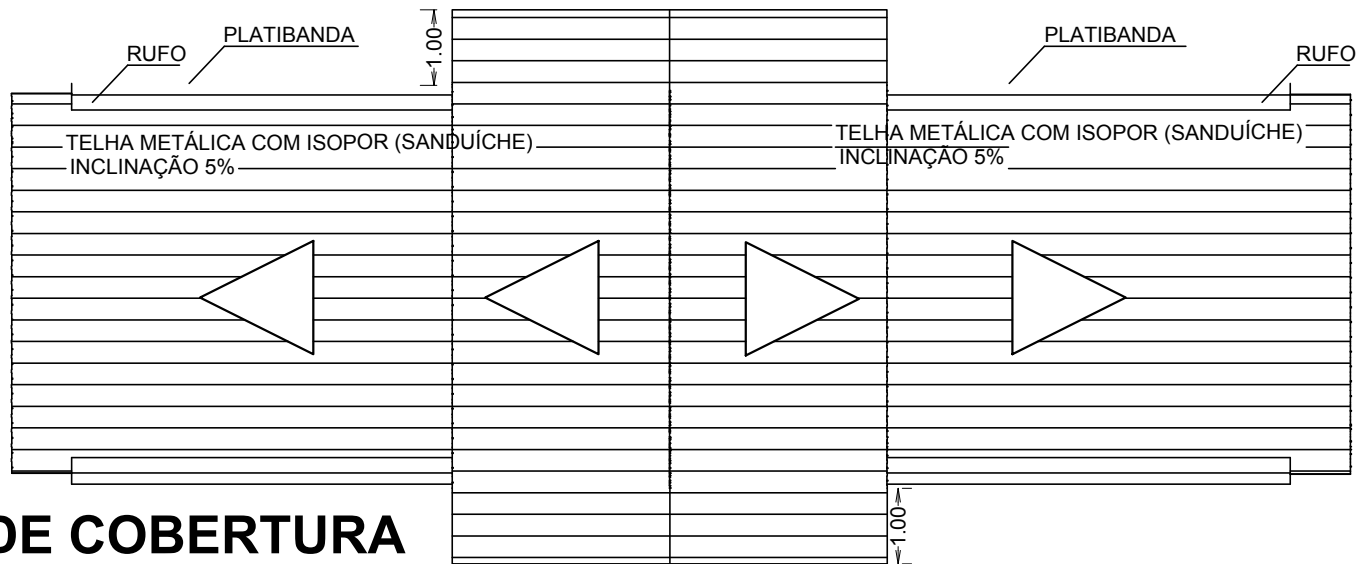

**PLANTA DE COBERTURA**

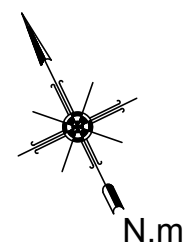

Assunto  
Ampliação

ESCALA 1/100

Local  
EMEI VIII - UD Antério Fernandes



**PREFEITURA MUNICIPAL DE BASTOS**  
Rua Adhemar de Barros, 530 - Telefone(14) 3478-9800 - Centro  
Bastos/SP - CEP 17690-000 - Email: pmbplan1@bastos.sp.gov.br

