




TELHA METÁLICA COM ISOPOR (SANDUÍCHE)
INCLINAÇÃO 5%

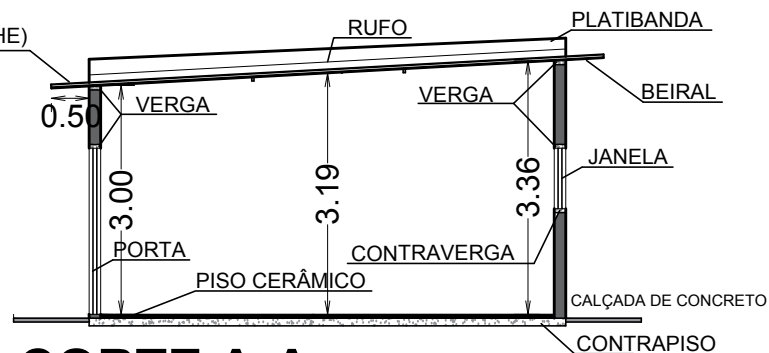

CORTE A-A

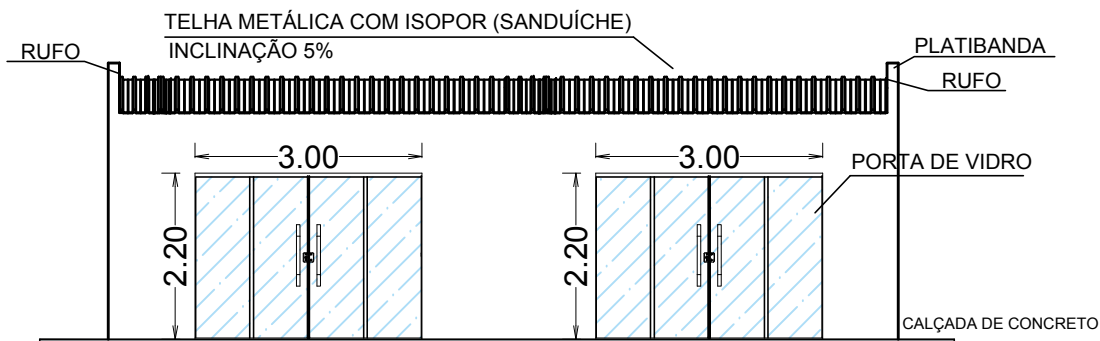

VISTA FRONTAL

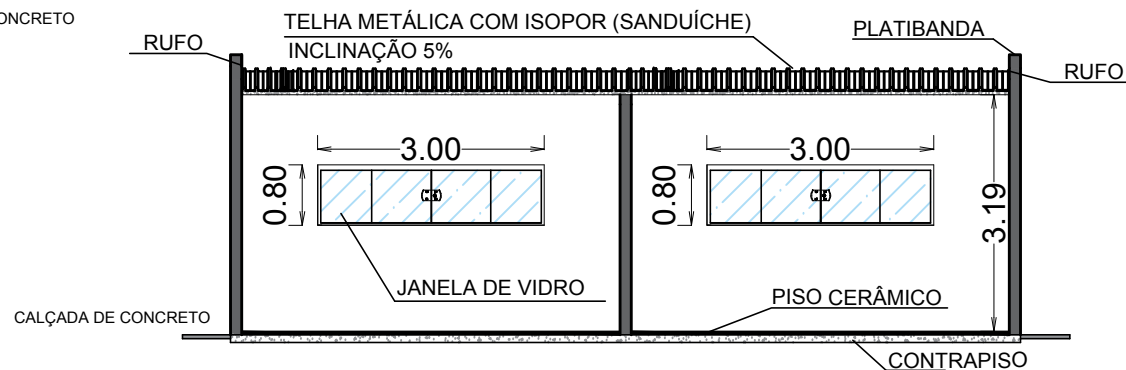

CORTE B-B

Assunto
Ampliação

Escala 1/100

Local
EMEI IX - Creche Escola Fusae Yabuta



PREFEITURA MUNICIPAL DE BASTOS
Rua Adhemar de Barros, 530 - Telefone (14) 3478-9800 - Centro
Bastos/SP - CEP 17690-000 - Email: pmbplan1@bastos.sp.gov.br

