




Detalhe da escada

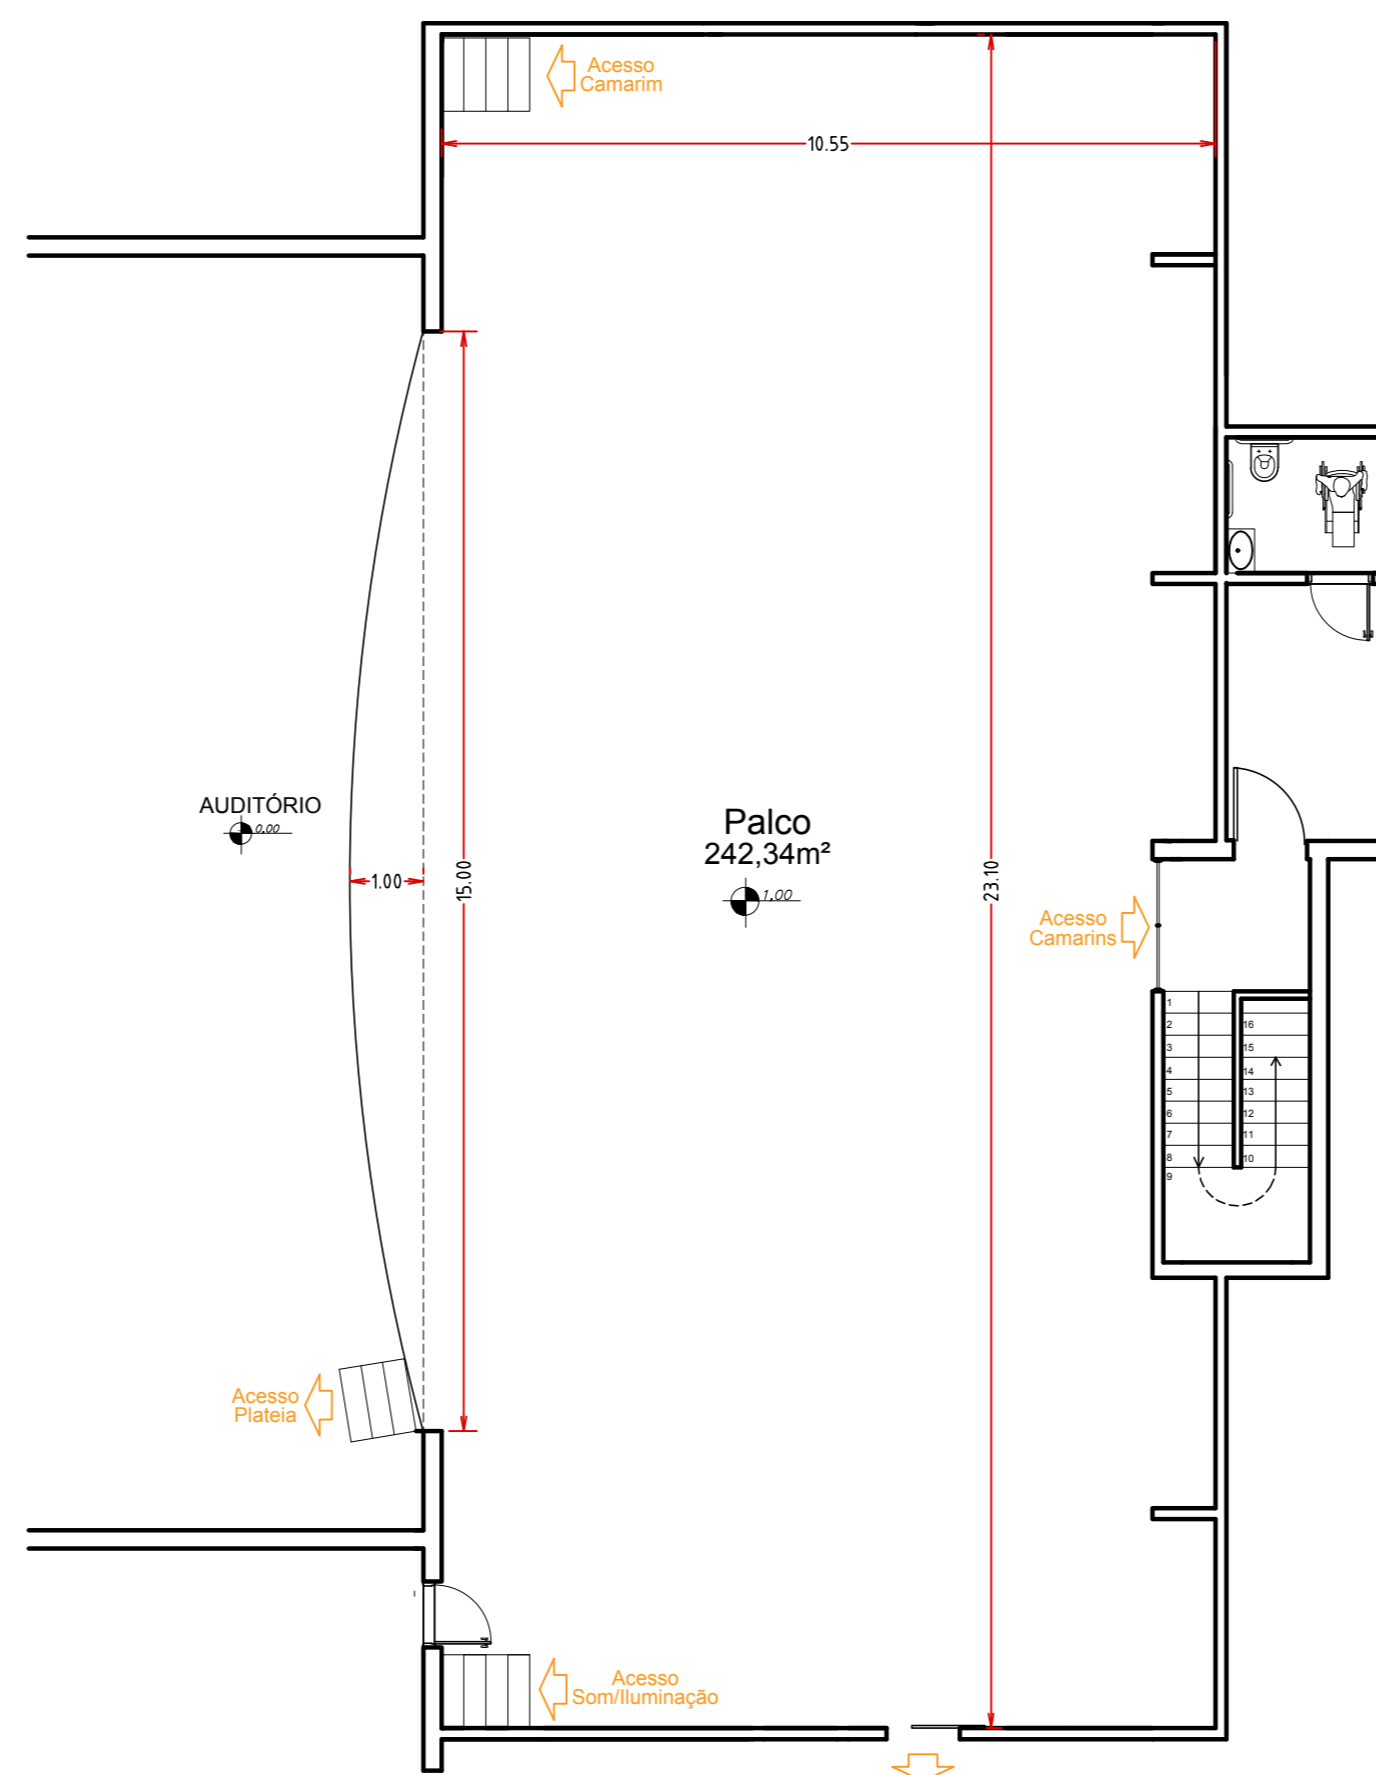


Detalhe do Palco

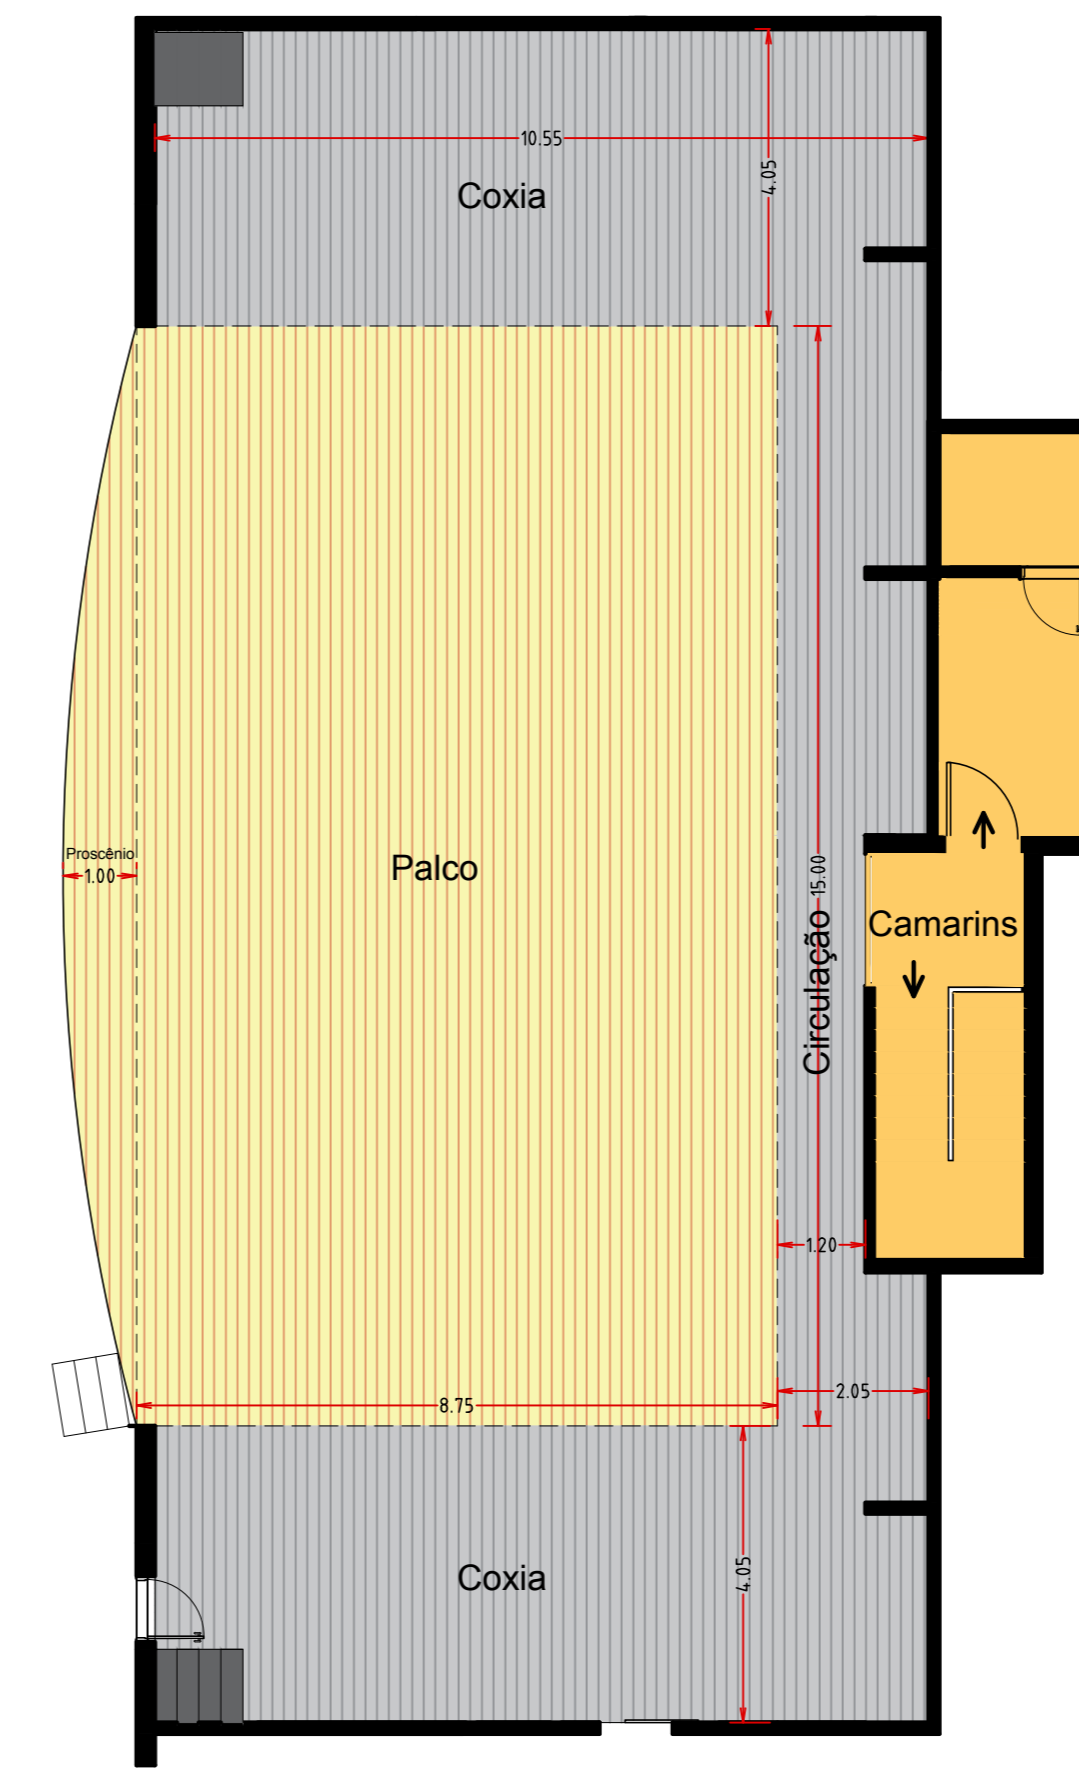

Disposição Palco

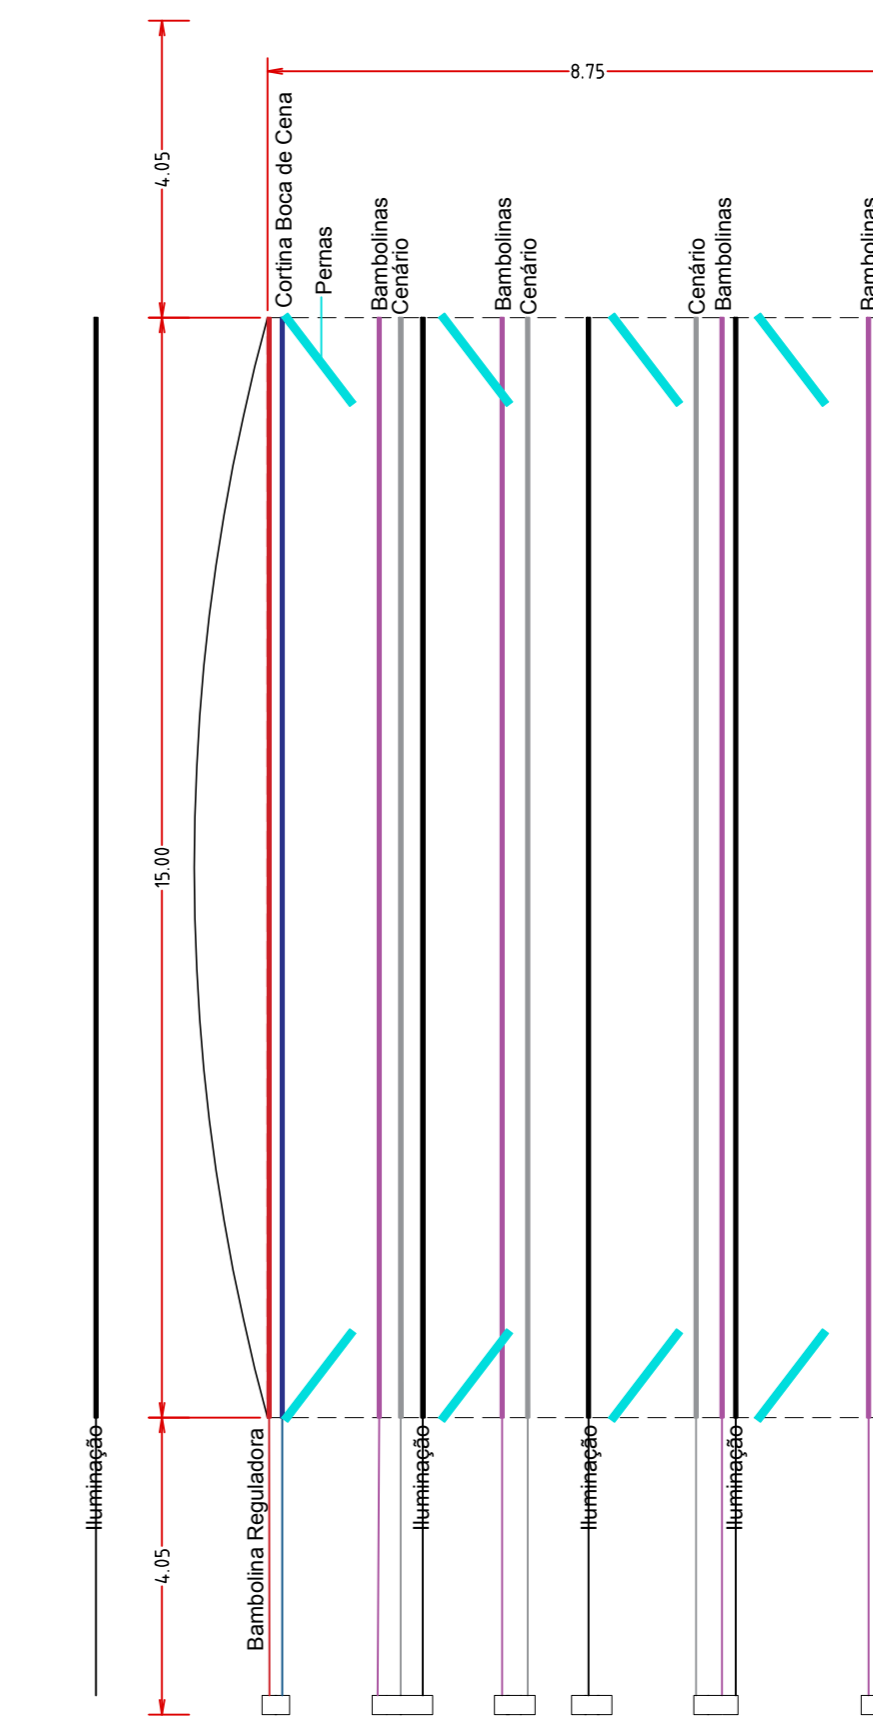

Varas e Vestimentas Cênicas

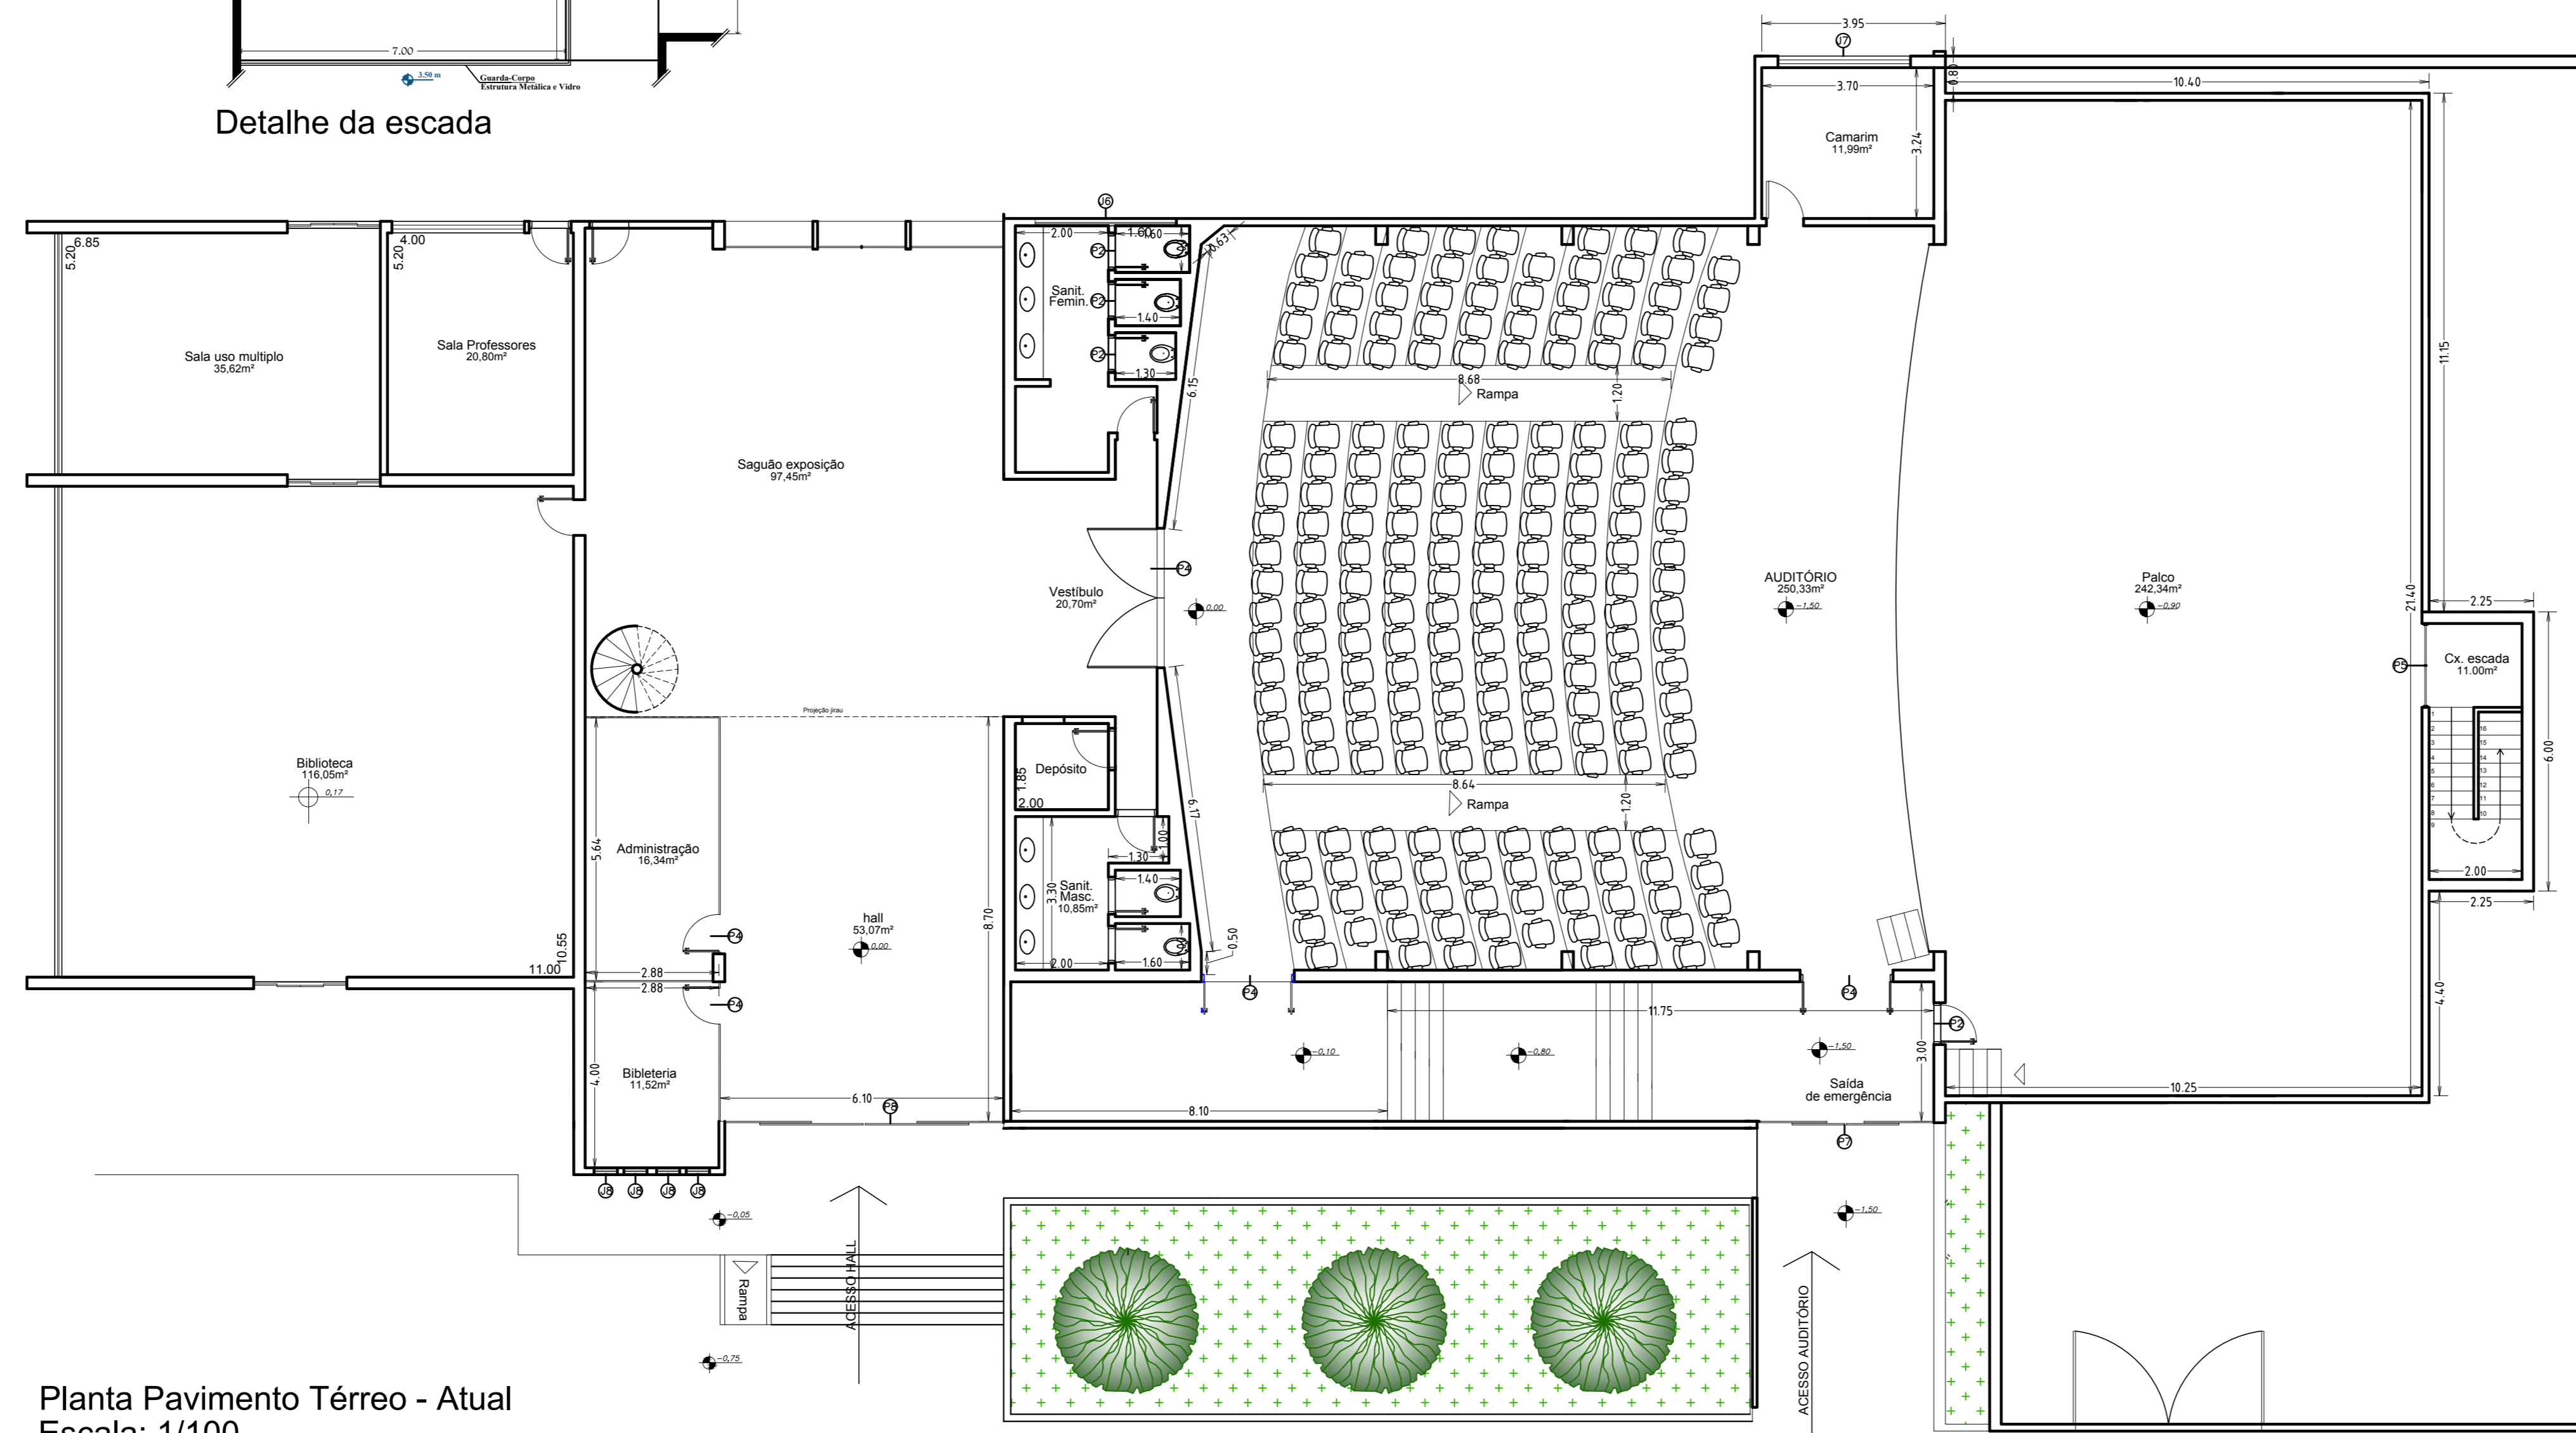

Planta Pavimento Térreo - Atual
Escala: 1/100

PROJETO ARQUITETÔNICO		FOLHA ÚNICA	
LOCALIZAÇÃO			
CARLOS TAKASHI KOBAYASHI Eng.º Civil - Crea SP 060096668			
ARQ.º DANIEL MESSIAS DOS SANTOS Secretário Municipal de Planejamento			
MANOEL IRONIDES ROSA Prefeito Municipal			
Projeto: Reforma Anfiteatro Governador Mário Covas Local: Avenida 18 de Junho - Centro - Bastos - SP Área: 1.940,78 metros quadrados Escala: 1/100 Data: 20/05/2017			
PREFEITURA MUNICIPAL DE BASTOS Rua Adhemar de Barros, 530 - Telefone: (14) 3478-9800 - Centro Bastos/SP - CEP 17690-000 - Email: pm@bastos.sp.gov.br			