


## PLANTA TÉCNICA

QUADRO DE ESQUADRIAS						
<b>JANELAS</b>						
SIGLA	QTD.	LARGURA	ALTURA	PEITORIL	MATERIAL	TIPO
J1	01	1,20	0,60	1,50	VIDRO	CORRER - 2 FOLHAS
J2	02	0,60	0,60	1,80	VIDRO	MAXIM AR - 1 FOLHA
<b>PORTAS</b>						
P1	01	2,00	2,10	-----	VIDRO	ABRIR - 4 FOLHAS
P2	02	0,90	2,10	-----	MADEIRA	ABRIR - 1 FOLHA
P3	01	0,80	2,10	-----	MADEIRA	ABRIR - 2 FOLHAS

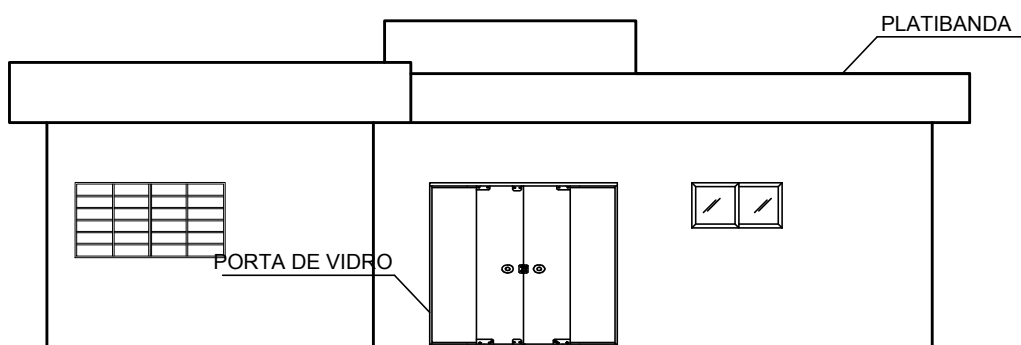

## FACHADA

### PROJETO ARQUITETÔNICO

Construção da Sala de espera outubro / 2018

Central de ambulância Escala 1/100



Secretaria de Planejamento

