




SEÇÃO TIPO - PONTE

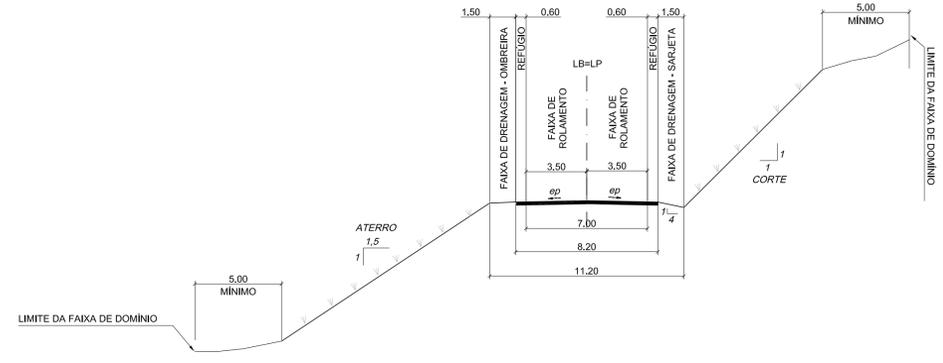


SEÇÃO TIPO - TANGENTE

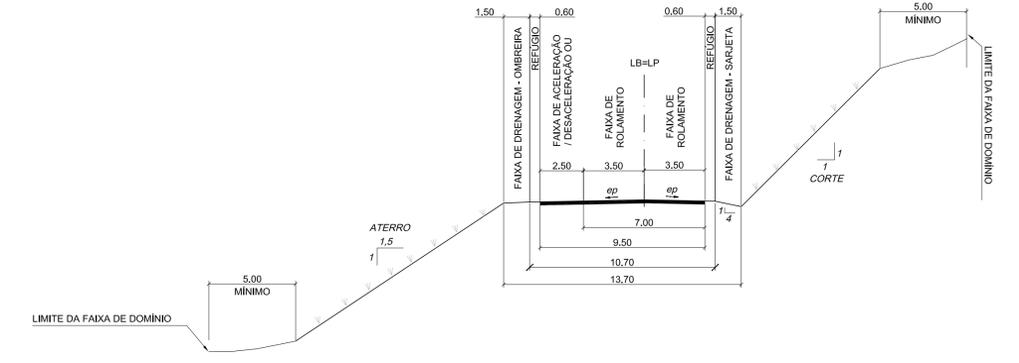


SEÇÃO TIPO - FAIXA DE ACELERAÇÃO/ DESACELERAÇÃO

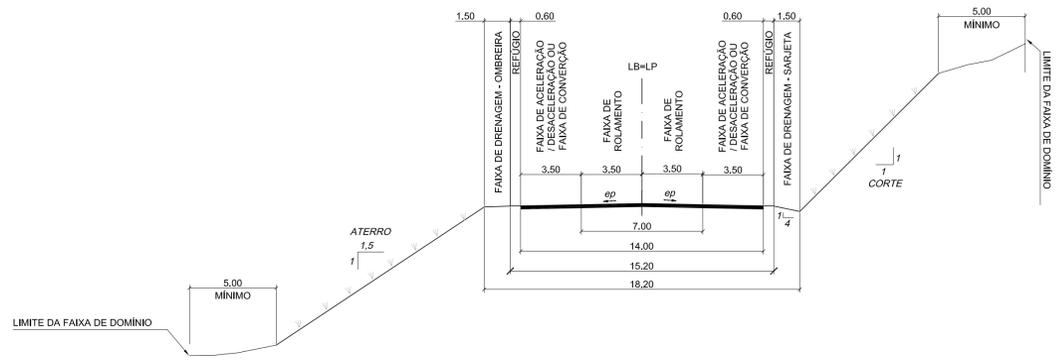


SEÇÃO TIPO - FAIXA DE ACELERAÇÃO/ DESACELERAÇÃO E BAIA DE CONVERÇÃO

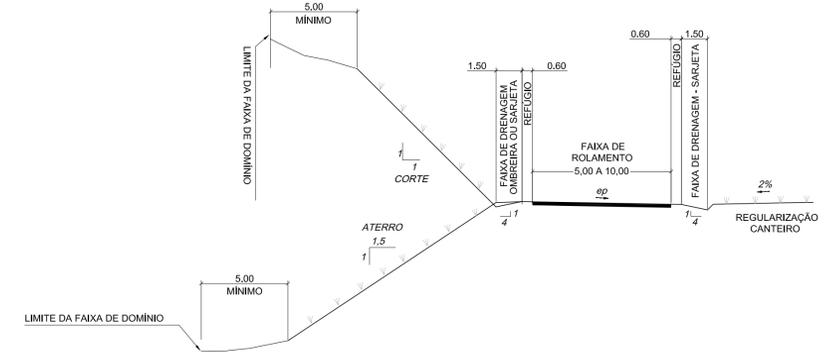

SEÇÃO TIPO - ROTATÓRIAS E INTERSEÇÕES

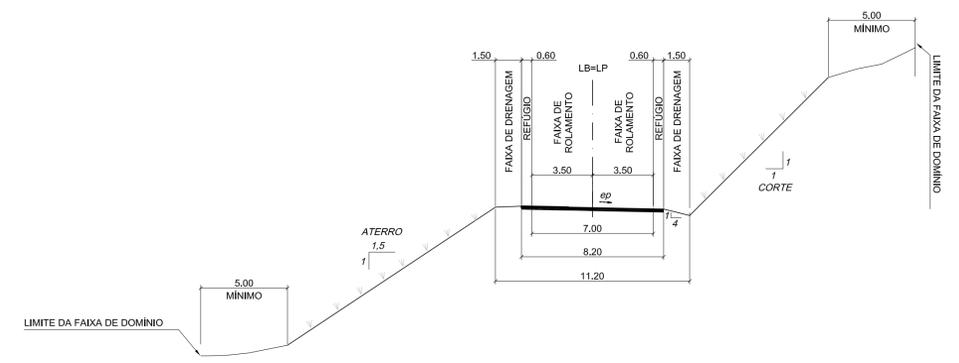

SEÇÃO TIPO - CURVA A DIREITA

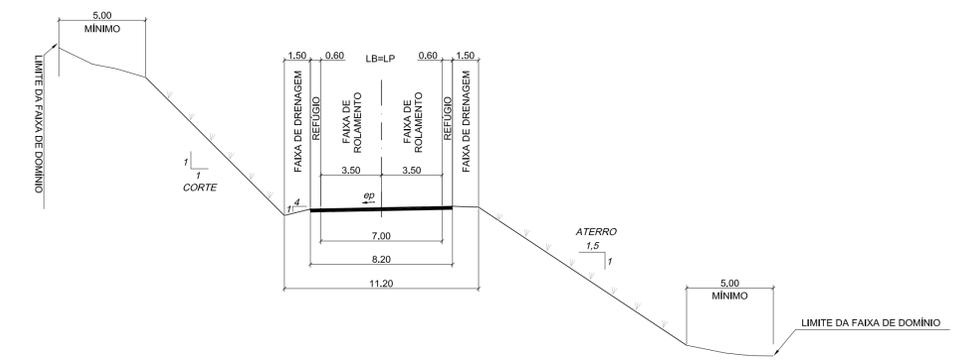

SEÇÃO TIPO - CURVA A ESQUERDA

LEGENDA:  
 LB - LINHA BASE (EIXO DE ESTAQUEAMENTO)  
 LP - LINHA DE PERFIL (PONTO DE APLICAÇÃO NO GREIDE)

NOTAS:  
 1 - MEDIDAS EM METRO, EXCETO ONDE INDICADO.

Nº	DISCRIMINAÇÃO	DATA	EMITENTE	VERIFICAÇÃO	APROVAÇÃO
REVISÕES					

DOCUMENTOS DE REFERÊNCIA	
NS-PRP000138-000.024-000-P01001a004	NOTAS DE SERVIÇO DE PAVIMENTO ACABADO
MC-PRP000138-000.024-000-F07001	MEMÓRIA DE CÁLCULO DOS ALINH. HORIZONTAIS E VERTICAIS
DE-PRP000138-000.024-000-F07001a034	PROJETO DE GEOMETRIA - PLANTA E PERFIL

**Consórcio LENC - GTP**

Grupo Técnico de Projetos S/S Ltda.

ELAB.	JOSÉ A. FIGUEIREDO
DES.	MARCELO GARCIA
VERIF.	
RESP.TEC.	

CREA: 060141401-5

ARTICULAÇÃO	ESTA FOLHA É PROPRIEDADE DO DER - DEPARTAMENTO DE ESTRADAS DE RODAGEM DO ESTADO DE SÃO PAULO E SEU CONTEÚDO NÃO PODE SER COPIADO OU REVELADO A TERCEIROS. A LIBERAÇÃO OU A APROVAÇÃO DESTA DOCUMENTO NÃO EXIME A DETALHISTA DE SUA RESPONSABILIDADE SOBRE O MESMO.
VERIFICAÇÃO	APROVAÇÃO

**DER** Departamento de Estradas de Rodagem do Estado de São Paulo

EMPREENDIMENTO: VICINAL PRP-138	TRECHO: RINÓPOLIS-BASTOS
SUB-TRECHO: KM 0+000 AO KM 4+550 (RINÓPOLIS); KM 4,550 AO KM 20,900 (PARAPUÁ) E KM 20,900 AO KM 23,500 (BASTOS)	
OBJETO: PROJETO EXECUTIVO DE GEOMETRIA - SEÇÃO TIPO	
PROGRAMA DE PAVIMENTAÇÃO DE VICINAIS - 2ª FASE	
ESCALA: 1:200	CÓDIGO: DE-PRP000138-000.024-000-F05/001
	REVISÃO: A