DEFLEXÃO	CURVA Nº	CURVA CIRCULAR				ESTACAS		COORDENADAS				
		R (m)	D (m)	T (m)	AC	PC/PI	PT	PONTO	CC	PC	PI	PT
30°02'40,30"	84	150,000	78,656	40,255	30°02'40,30"	1137+15,455	1141+14,111	N	230,315,7191	230,218,7219	230,188,0159	230,174,4686
								E	146,831,8986	146,717,4803	146,743,5110	146,781,4178

TABELA DE ALINHAMENTO DE CURVA - BORDA

CURVA Nº	CURVA CIRCULAR				COORDENADAS				
	R (m)	T (m)	D (m)	AC	PONTO	PC	PI	CC	PT
CB-1414	12,000	3,082	5,996	28°37'52,74"	N	230,196,8308	230,194,8595	230,182,9886	230,182,8972
					E	146,714,8016	146,737,1725	146,727,2429	146,738,3288
CB-1424	2,000	2,895	3,883	110°14'38,51"	N	230,194,0861	230,188,9365	230,183,7597	230,185,4952
					E	146,747,7972	146,748,3185	146,749,7192	146,750,7192

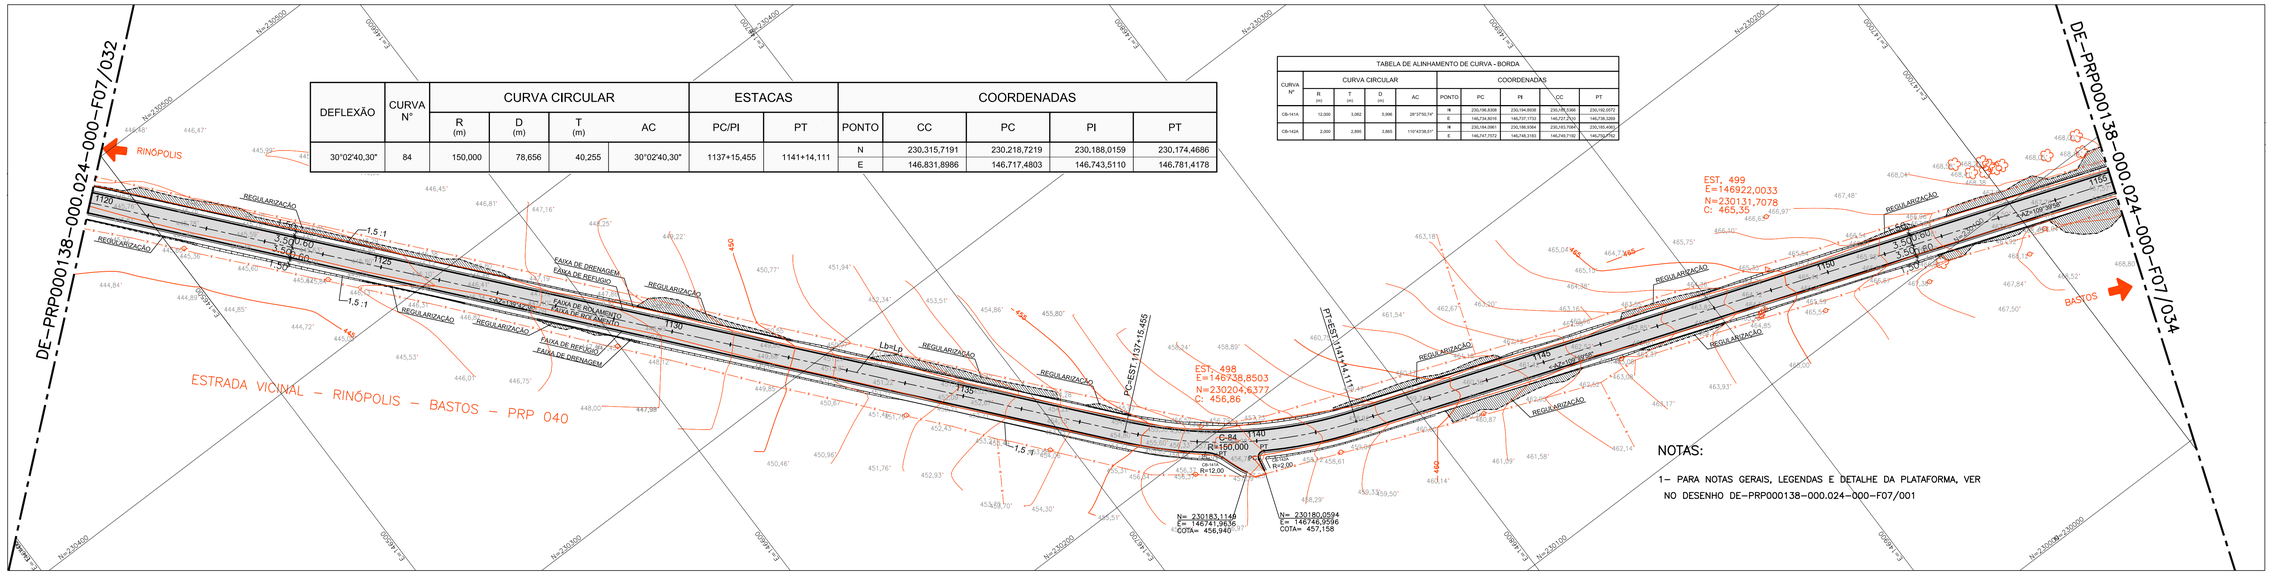

NOTAS:

1– PARA NOTAS GERAIS, LEGENDAS E DETALHE DA PLATAFORMA, VER NO DESENHO DE–PRP000138–000.024–000–F07/001

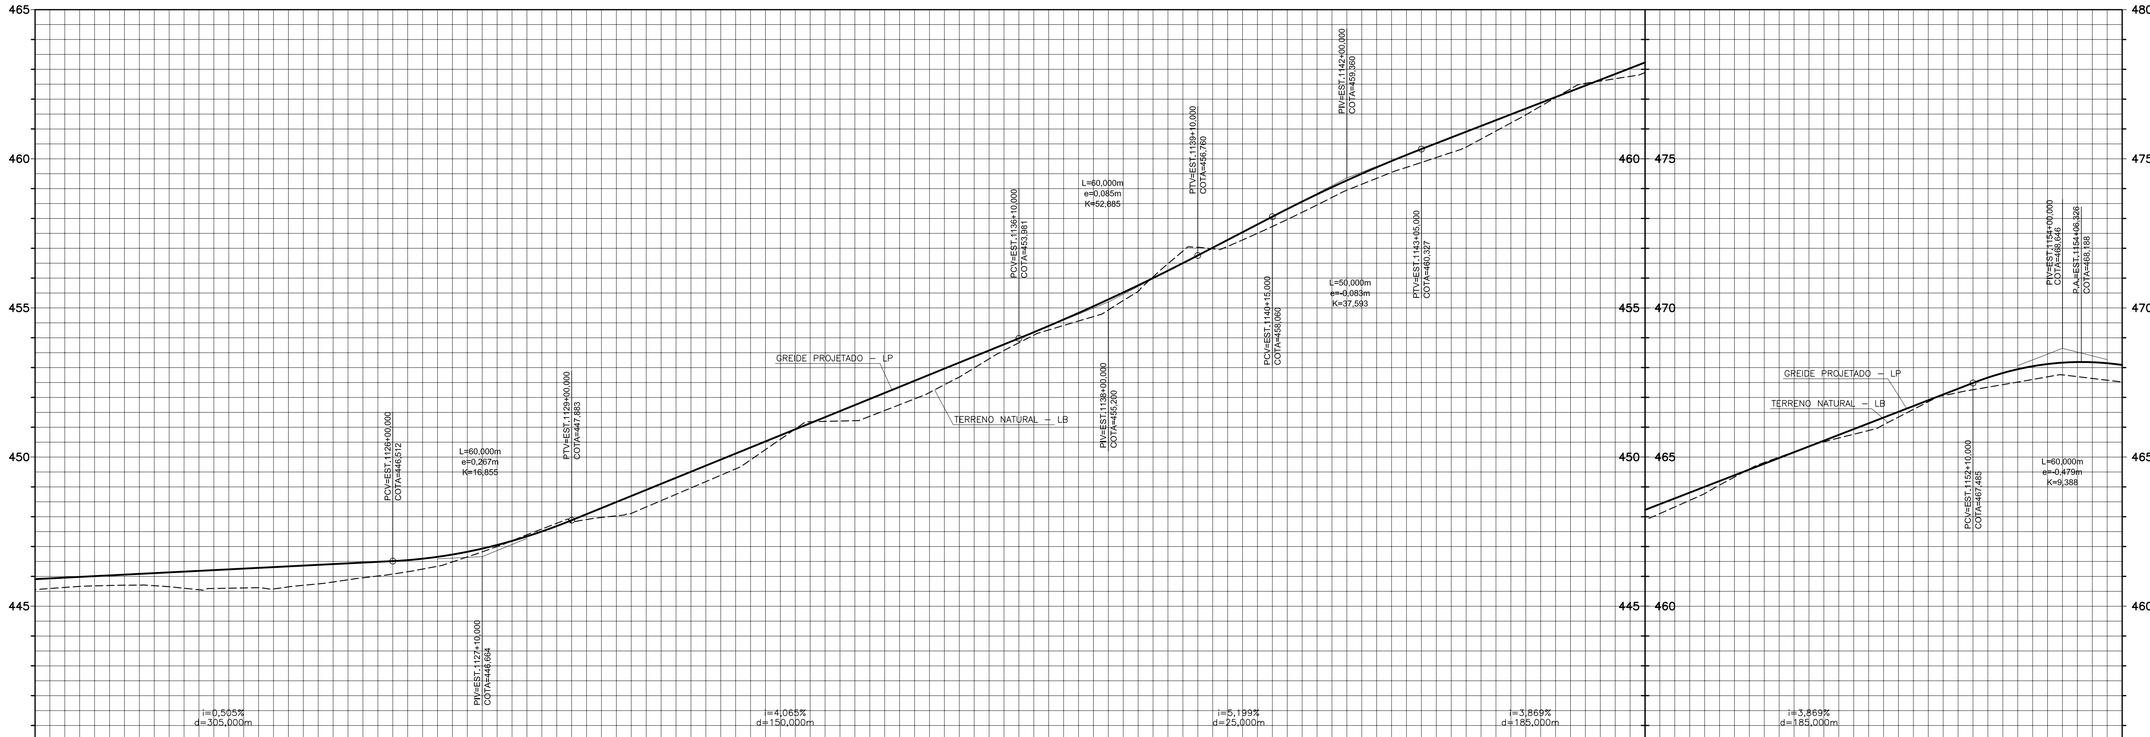

TERRENO/PROJETO	445,56 / 445,906	445,69 / 446,007	445,69 / 446,108	445,60 / 446,209	445,58 / 446,310
ESTAQUEAMENTO	1120			1125	
QUILOMETRAGEM					
PLANIMETRIA	TANGENTE L=407,00m				

TERRENO/PROJETO	445,81 / 446,411	446,08 / 446,512	446,48 / 446,732	447,19 / 447,189	447,82 / 447,883
ESTAQUEAMENTO			1130		
QUILOMETRAGEM					
PLANIMETRIA					

TERRENO/PROJETO	448,11 / 448,696	448,96 / 449,509	449,90 / 450,322	451,19 / 451,135	451,37 / 451,948
ESTAQUEAMENTO			1135		
QUILOMETRAGEM					
PLANIMETRIA					

TERRENO/PROJETO	452,16 / 452,761	453,29 / 453,574	454,26 / 454,397	454,93 / 455,285	456,48 / 456,249
ESTAQUEAMENTO			1140		
QUILOMETRAGEM					
PLANIMETRIA		PC	C–84 D=78,656 R=150,000	PT	

TERRENO/PROJETO	457,06 / 457,280	457,37 / 458,316	458,95 / 459,276	459,71 / 460,130	460,39 / 460,907
ESTAQUEAMENTO			1145		
QUILOMETRAGEM					
PLANIMETRIA					

TERRENO/PROJETO	461,47 / 461,681	462,53 / 462,455	462,89 / 463,229	463,78 / 464,003	464,82 / 464,777
ESTAQUEAMENTO			1150		
QUILOMETRAGEM					23,0
PLANIMETRIA					TANGENTE L=483,00m

TERRENO/PROJETO	465,51 / 465,550	466,08 / 466,324	467,06 / 467,098	467,43 / 467,819	467,76 / 468,167
ESTAQUEAMENTO			1155		
QUILOMETRAGEM					
PLANIMETRIA					

Nº	DISCRIMINAÇÃO	DATA	EMITENTE	VERIFICAÇÃO	APROVAÇÃO

REVISÕES

CÓDIGO	OBJETO
NS-PRP000138-000.024-000-P01/001a004	NOTAS DE SERVIÇO DE PAVIMENTO ACABADO
MC-PRP000138-000.024-000-F07/001	MEMÓRIA DE CÁLCULO DOS ALINH. HORIZONTAIS E VERTICAIS
DE-PRP000138-000.024-000-F05/001	SEÇÕES TRANSVERSAIS TÍPICAS
RT-PRP000138-000.024-000-T01/001	RELATÓRIO DE POLIGONAIS
DE-PRP000138-000.024-000-T01/001a017	LEVANTAMENTO DE PLANIALTIMÉTRICOS

DOCUMENTOS DE REFERÊNCIA

Consórcio LENC - GTP

LENC

GTP Grupo Técnico de Projetos S/S Ltda.

ELAB.	JOSÉ A. FIGUEIREDO
DES.	MARCELO GARCIA
VERIF.	
RESP.TEC.	CREA: 060141401-5

ARTICULAÇÃO

VERIFICAÇÃO

APROVAÇÃO

ESTA FOLHA É PROPRIEDADE DO DER - DEPARTAMENTO DE ESTRADAS DE RODAGEM DO ESTADO DE SÃO PAULO E SEU CONTEÚDO NÃO PODE SER COPIADO OU REVELADO A TERCEIROS. A LIBERAÇÃO OU A APROVAÇÃO DESTE DOCUMENTO NÃO EXIME A DETALHISTA DE SUA RESPONSABILIDADE SOBRE O MESMO.

DER Departamento de Estradas de Rodagem do Estado de São Paulo

EMPREENDIMENTO: VICINAL PRP-138 TRECHO: RINÓPOLIS - BASTOS

SUB-TRECHO: KM 20,900 AO KM 24,300 (BASTOS)

OBJETO: PROJETO GEOMÉTRICO - TRAÇADO HORIZONTAL E VERTICAL

ESTACA 1120+0,000 À ESTACA 1155+0,000

ESCALA:	CÓDIGO:	REVISÃO
H=1:1,000 / V=1:100	DE-PRP000138-000.024-000-F07/033	A