

LEGENDA:

- CERCA EXISTENTE
- CERCA A REMANEJAR
- POSTE EXISTENTE
- POSTE A REMANEJAR
- ÁRVORE
- ÁRVORE A REMANEJAR OU SUPRIMIR

DESCRIÇÃO DOS POSTES A SEREM REMANEJADOS

ESTACA	TIPO	Nº DE FIOS	CONCESSIONÁRIA
978+3,00	CONCRETO	3	EVP - Energia Vale Paranapanema

QUANTIDADES DE ELEMENTOS A SER REMANEJADOS  
FOLHA 14117

CERCA	656 m
POSTES	1 unidade

- NOTA:
- 1 - MEDIDAS EM METRO, EXCETO ONDE INDICADO.
  - 2 - OS DISPOSITIVOS APRESENTADOS NESTE CADASTRO UNIFICADO DE INTERFERÊNCIA FORAM OBTIDOS ATRAVÉS DE LEVANTAMENTOS PLANIMÉTRICOS.
  - 3- AS INTERFERÊNCIAS APRESENTADAS DEVERÃO SER CONFIRMADAS "IN LOCO" QUANDO DA IMPLANTAÇÃO DO PROJETO.
  - 4 - PARA REMANEJAMENTO E/OU SUPRESSÃO DE VEGETAÇÃO VER RELATÓRIO AMBIENTAL RT-PRP000138-000.024-000-S19/001

Nº	DISCRIMINAÇÃO	DATA	EMITENTE	VERIFICAÇÃO	APROVAÇÃO
REVISÕES					


CÓDIGO	OBJETO
RT-PRP000138-000.024-000-S19-001	RELATÓRIO PARA OBTENÇÃO DE LICENÇA ESPECÍFICA
DE-PRP000138-000.024-000-F07/001A034	PROJETO GEOMÉTRICO - PLANTA E PERFIL
DE-PRP000138-000.024-000-T01/001A017	LEVANTAMENTO PLANIMÉTRICO

**Consórcio LENC - GTP**

Grupo Técnico de Projetos S/S Ltda.

ELAB.	JOSÉ A. FIGUEIREDO
DES.	MARCELO GARCIA
VERIF.	DEBORA NOGUEIRA TARGAS
RESP.TEC.	ALEXANDRE ZUPPOLINI NETO

CREA: 090141401-6

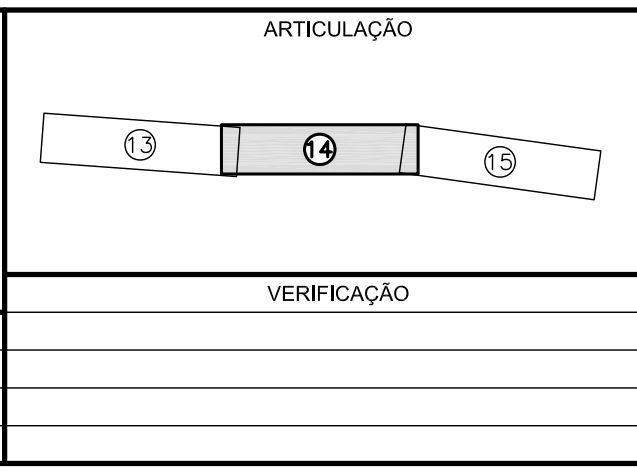

ESTA FOLHA E PROPRIEDADE DO DER-DEPARTAMENTO DE ESTRADAS DE RODAGEM DO ESTADO DE SÃO PAULO E SEU CONTEÚDO NÃO PODE SER COPIADO OU REVELADO A TERCEIROS. A LIBERAÇÃO OU A APROVAÇÃO DESTA DOCUMENTO NÃO EXIME A DETALHISTA DE SUA RESPONSABILIDADE SOBRE O MESMO.

**DER** Departamento de Estradas de Rodagem do Estado de São Paulo

EMPRESAMENTO: VICINAL PRP-138	TRECHO: RINÓPOLIS/BASTOS
SUB-TRECHO: KM 4.550 AO KM 21.700 (PARAPUÁ)	
OBJETO: CADASTRO UNIFICADO DE INTERFERÊNCIAS - ESTACA 910+0,000 À ESTACA 980+0,000	
PROGRAMA DE PAVIMENTAÇÃO DAS VICINAIS 2ª FASE	
ESCALA: 1:1000	CÓDIGO: DE-PRP000138-000.024-000-101/014
	REVISÃO: A