




CORTE AA
ESC. 1/100

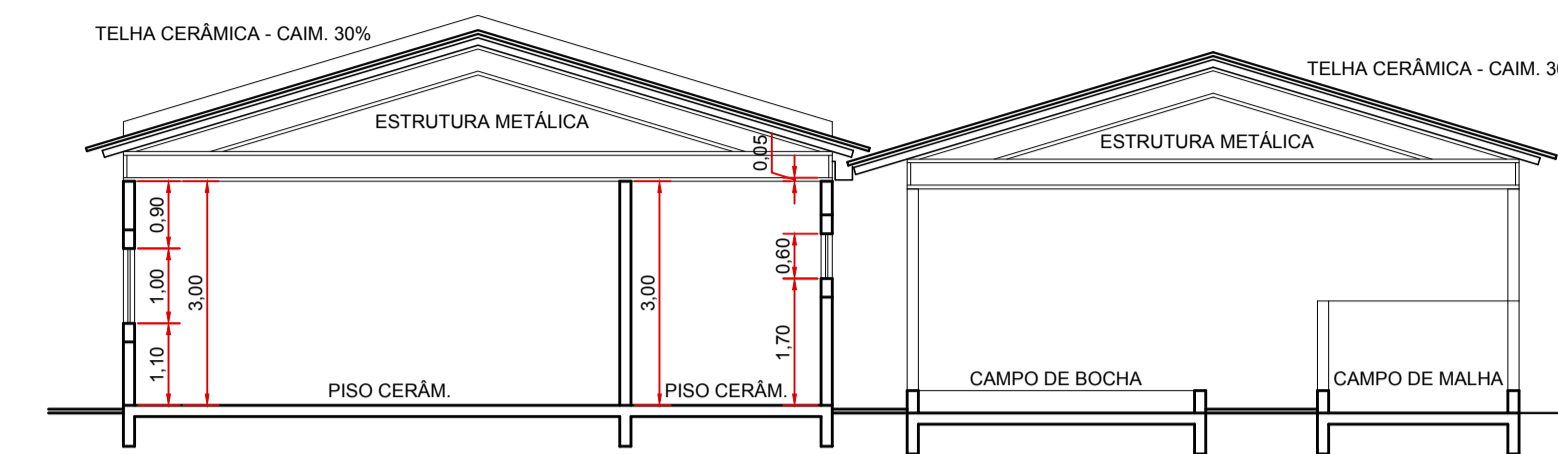

CORTE BB
ESC. 1/100

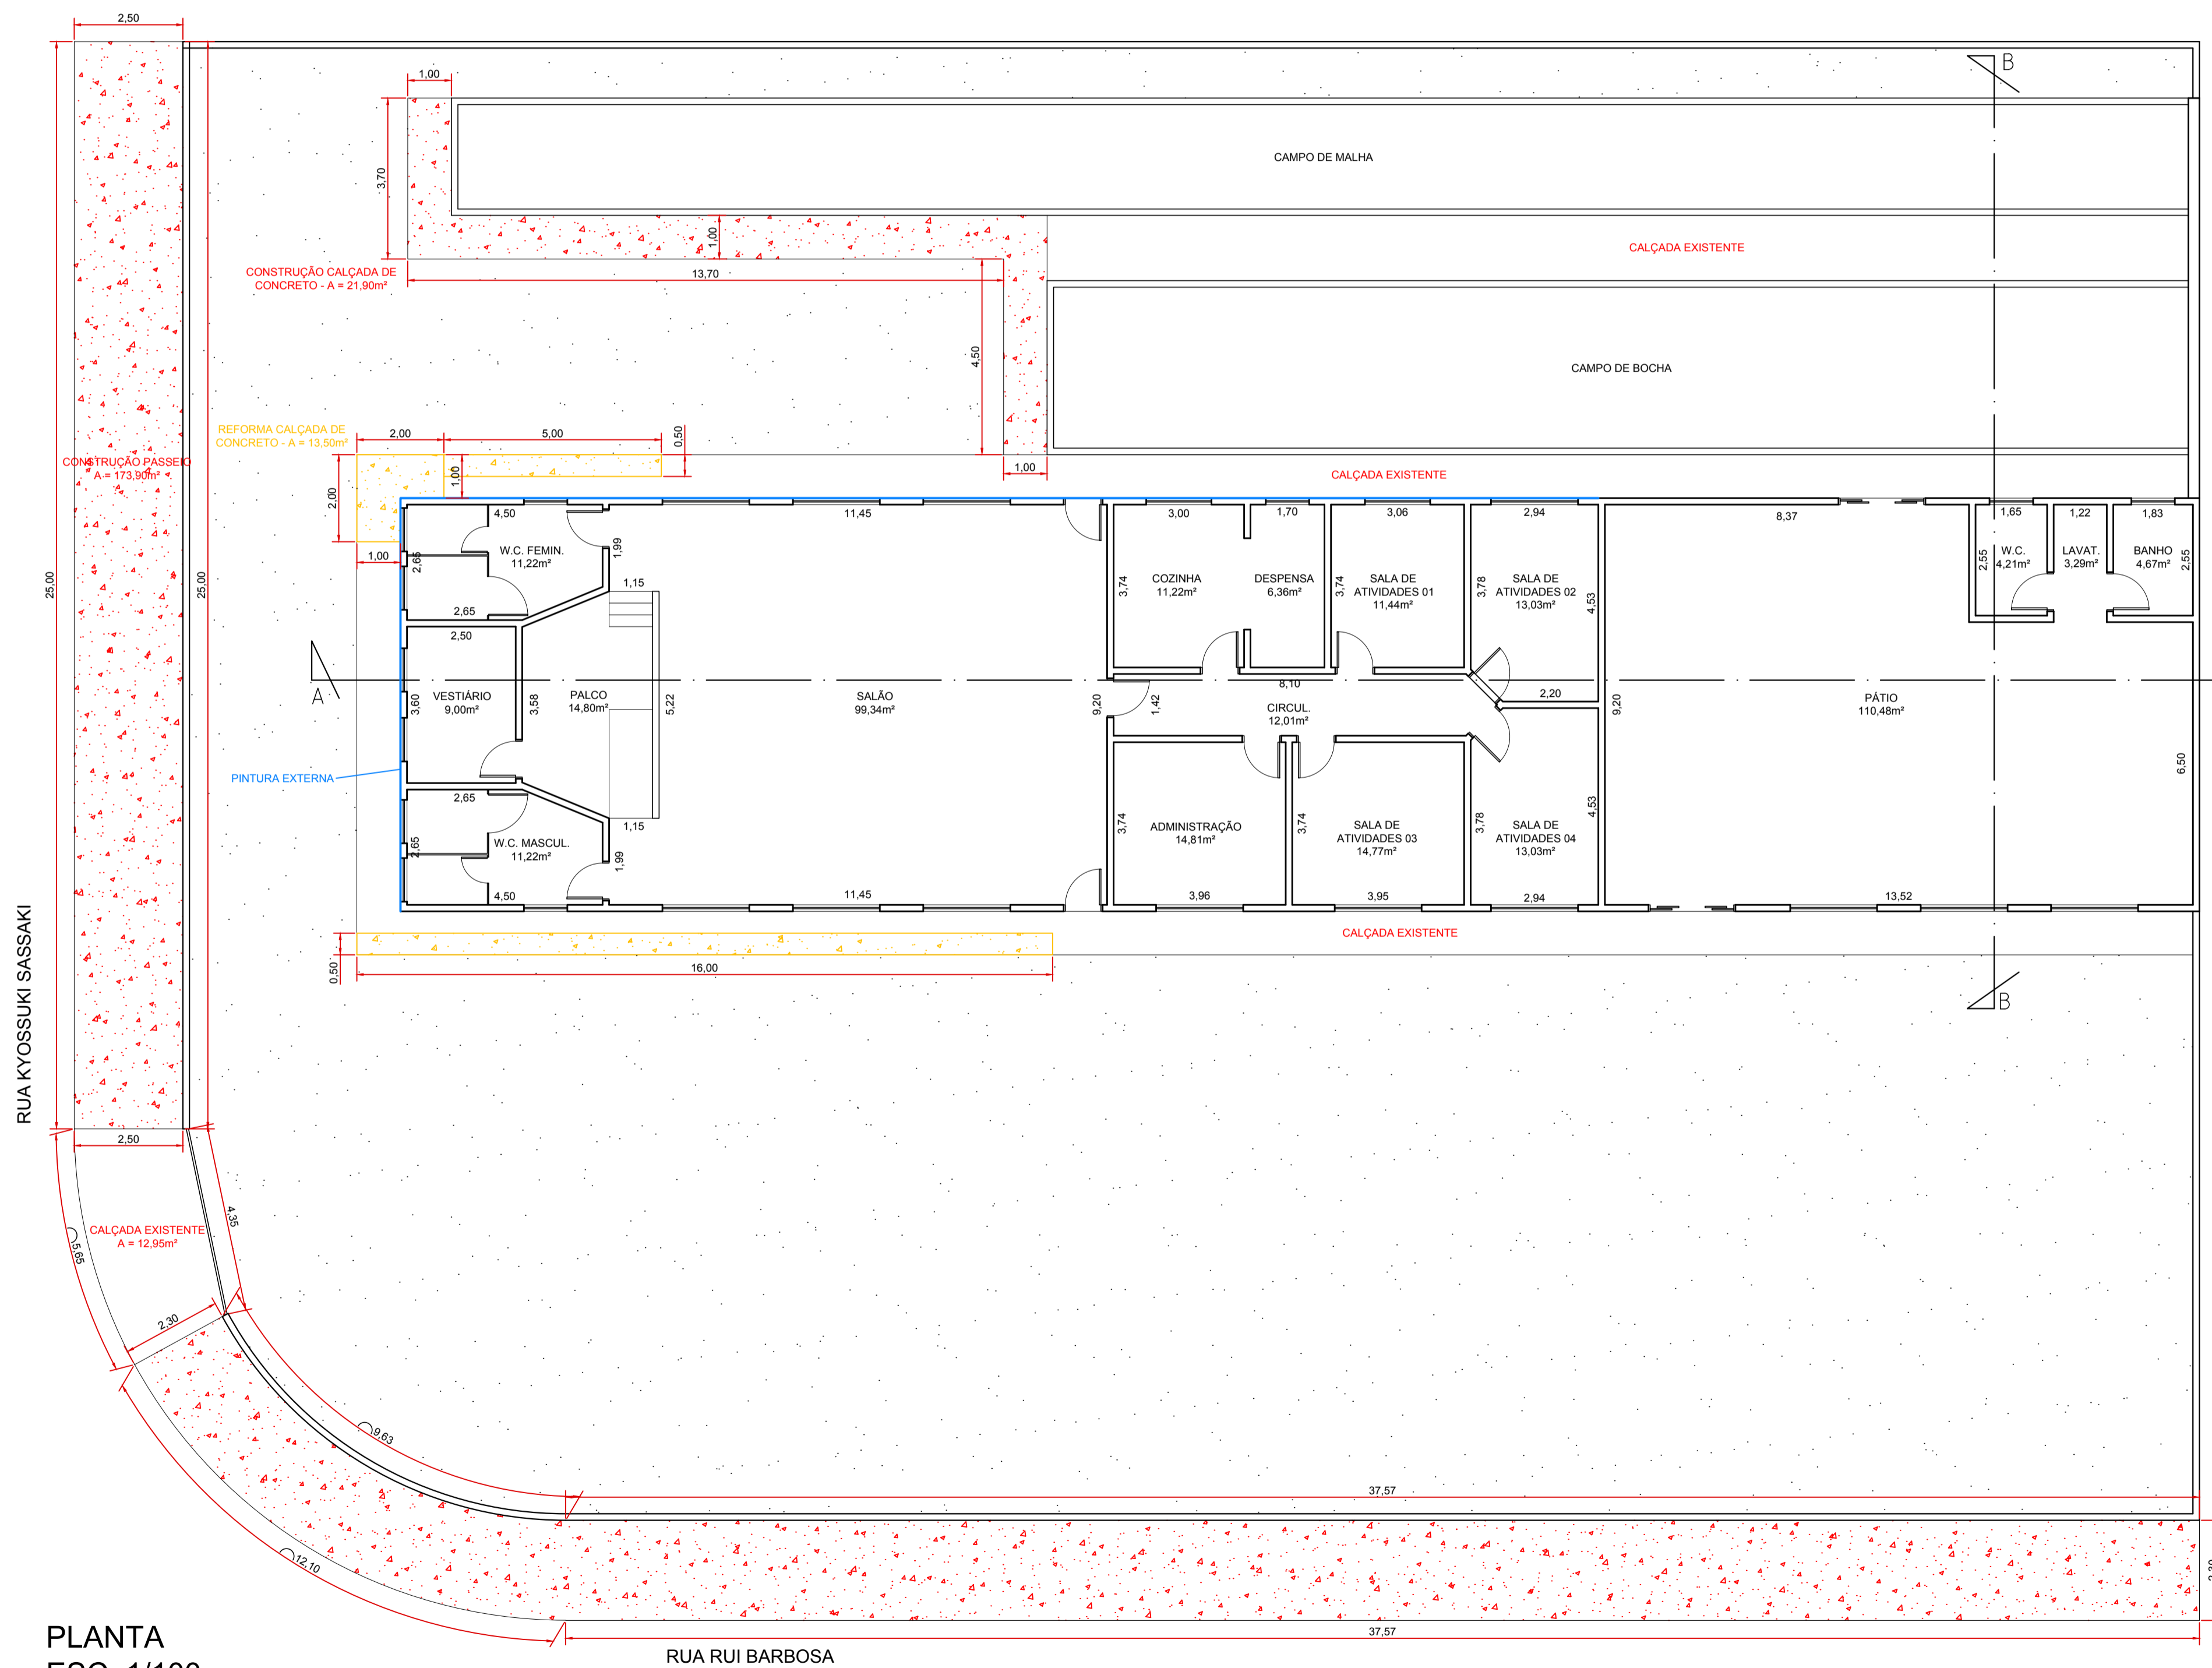

PLANTA
ESC. 1/100

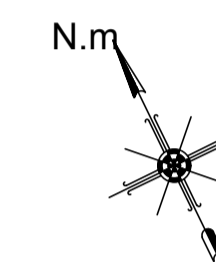

PROJETO

FOLHA
01/01

ASSUNTO - REFORMA DO CVI BASTOS

LOCAL - RUA RUI BARBOSA, 1215 - JARDIM AMÉRICA
BASTOS-SP

INTERESSADO - PREFEITURA MUNICIPAL DE BASTOS

ÁREA:
ÁREA TOTAL ----- 673,81m²

CARLOS TAKASHI KOBAYASHI
ENGº CIVIL - CREA SP - 0600966658

MANOEL IRONIDES ROSA
PREFEITO MUNICIPAL