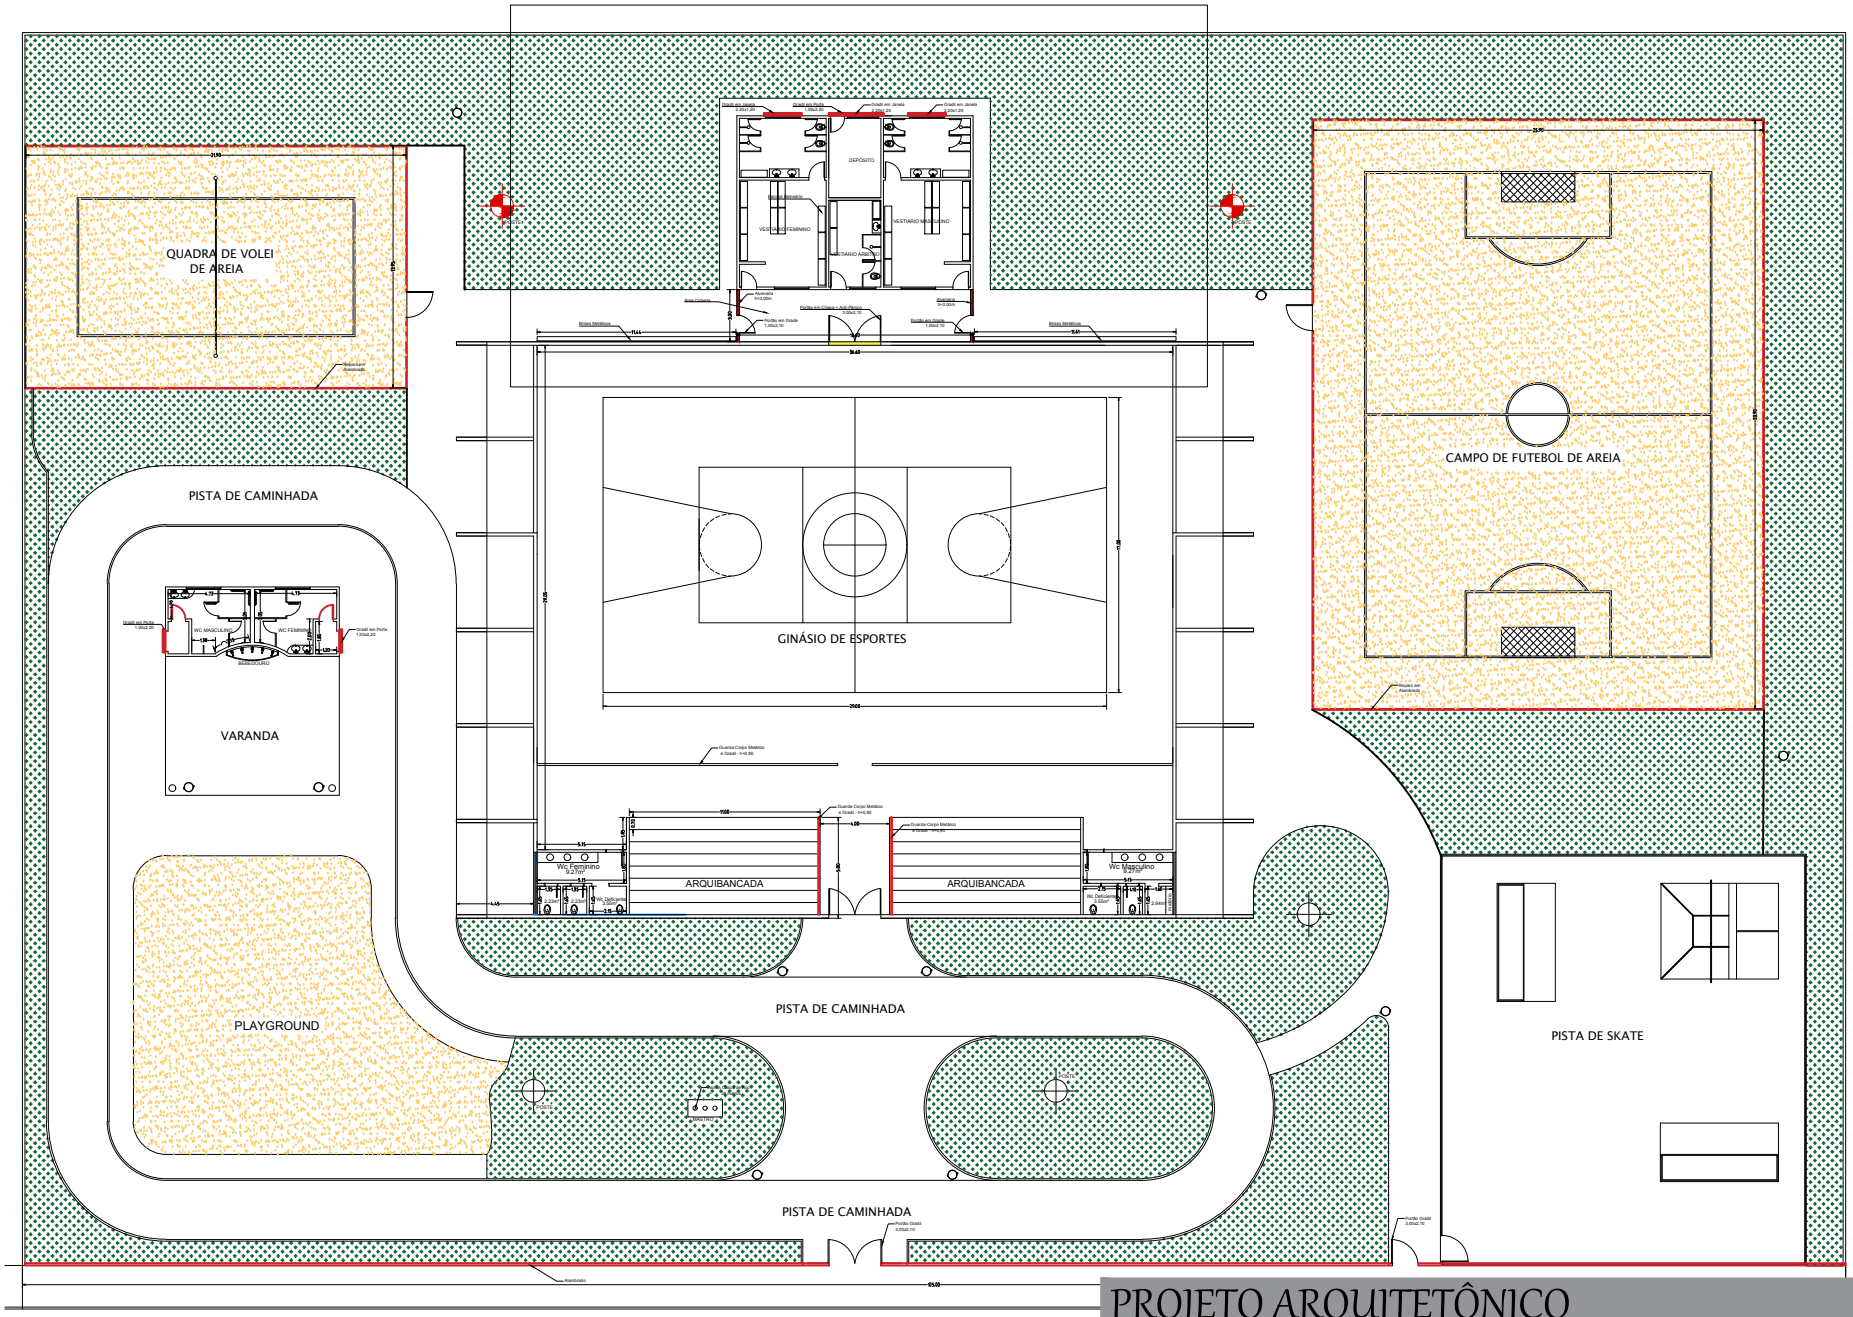

PROJETO ARQUITETÔNICO

Reforma e Reparo no Ginásio de Esportes

Layout Planta

Secretaria de Planejamento