



IMPLANTAÇÃO
ESCALA 1/100

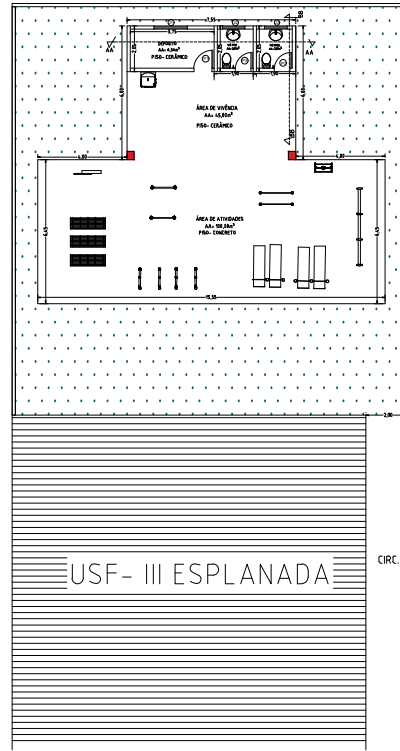


USF- III ESPLANADA

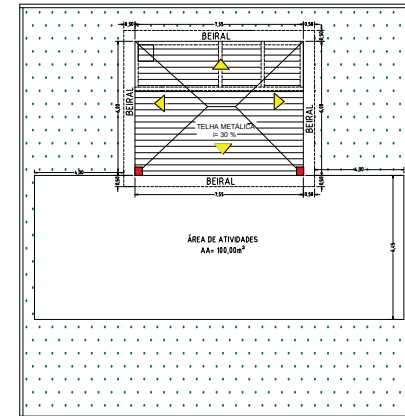


COBERTURA
ESCALA 1/100


LEGENDA DAS ESQUADRIAS					
PORTAS	QUANT.UNIT	LARGURA.mts	ALTURA.mts	PEITORIL.mts	TIPO
P1	03	0,80	2,10		MADEIRA
JANELAS					
J1	01	1,50	1,00	1,10	ABRIR
J2	02	1,00	1,00	1,50	MAXIM-AR

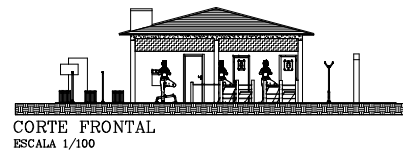


CORTE FRONTAL
ESCALA 1/100

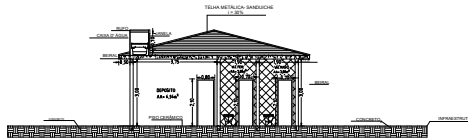

CORTE AA
ESCALA 1/100

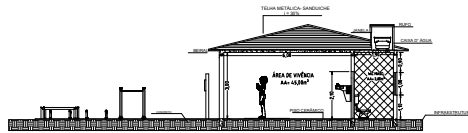

CORTE BB
ESCALA 1/100

PROJETO		FOLHA
		01/01
ASSUNTO - PROJETO ACADEMIA E SAÚDE- ESPLANADA		
LOCAL - RUA: BEM TE VI, 175 - JARDIM ESPLANADA		
INTERESSADO - PREFEITURA MUNICIPAL DE BASTOS		
ÁREA: TOTAL CONSTRUÍDO ----- ÁREA DE VIVÊNCIA - 45 m² ÁREA LIVRE - 100 m²		
CARLOS TAKAGHI KOBAYASHI ENGRº CIVIL - CREA SP - 0600569958		
ARQº DANIEL MESSIAS DOS SANTOS ASSIST. SECR. MUNICIPAL DE PLANEJAMENTO		
AMANDA RAMOS BERTI, GUILHEN CALVO DIRETORA GERAL DE SAÚDE		
MANGEL IRONIDES ROSA PREFEITO MUNICIPAL		
 PREFEITURA MUNICIPAL DE BASTOS Rua Adhemar dos Santos, 530 - Telefone(s) (14) 3478.9000 - Centro Bastos/SP - CEP: 13400-000 - Email: prefeitura@bastos.sp.gov.br		