



RUA: EMILIO MONTEIRO

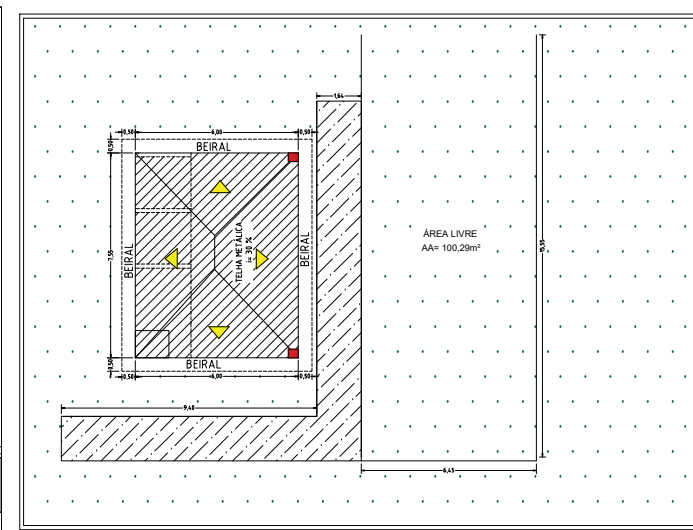


COBERTURA  
ESCALA 1/100


PLANTA TÉCNICA  
ESCALA 1/100

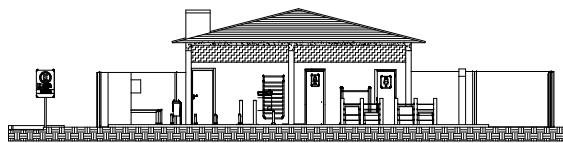


CORTE FRONTAL  
ESCALA 1/100

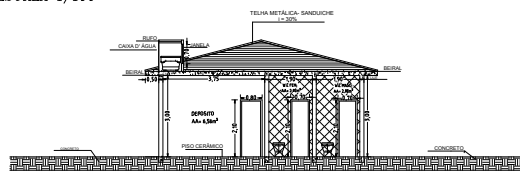

CORTE AA  
ESCALA 1/100

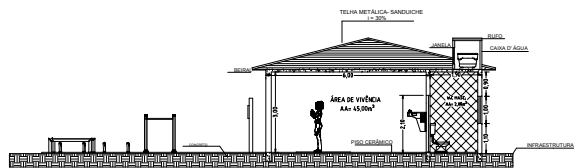

CORTE BB  
ESCALA 1/100

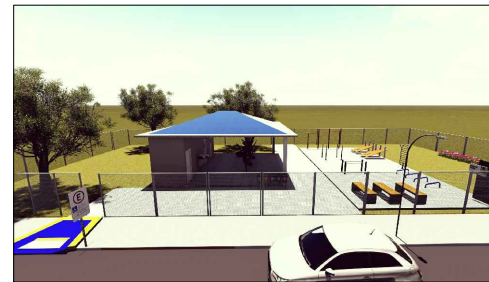

LEGENDA DAS ESQUADRIAS					
PORTAS	QUANT. UNIT.	LARGURA:mts	ALTURA:mts	PEITORIL:mts	TIPO
P1	03	0,80	2,10		MADEIRA
JANELAS					
J1	01	1,50	1,00	1,10	ABRIR
J2	02	1,00	1,00	1,50	MAXIM-AR

**PROJETO**

FOLHA  
01/01

ASSUNTO - PROJETO ACADEMIA E SAÚDE-NOVO BASTOS

RUA: EMILIO MONTEIRO, 512 - JARDIM NOVO BASTOS

INTERESSADO - PREFEITURA MUNICIPAL DE BASTOS

ÁREA:  
TOTAL CONSTRUÍDO ----- ÁREA DE VIVÊNCIA - 45 m²  
ÁREA LIVRE - 100 m²

CARLOS TAKASHI KOBAYASHI  
ENGº CIVIL - CREA SP - 0600966658

ARQº DANIEL MESSIAS DOS SANTOS  
ASSIST. SECR. MUNICIPAL DE PLANEJAMENTO

AMANDA RAMOS BERTI - GUILHEN CALVO  
DIRETORA GERAL DE SAÚDE

MANCEL IRONIDES ROSA  
PREFEITO MUNICIPAL