


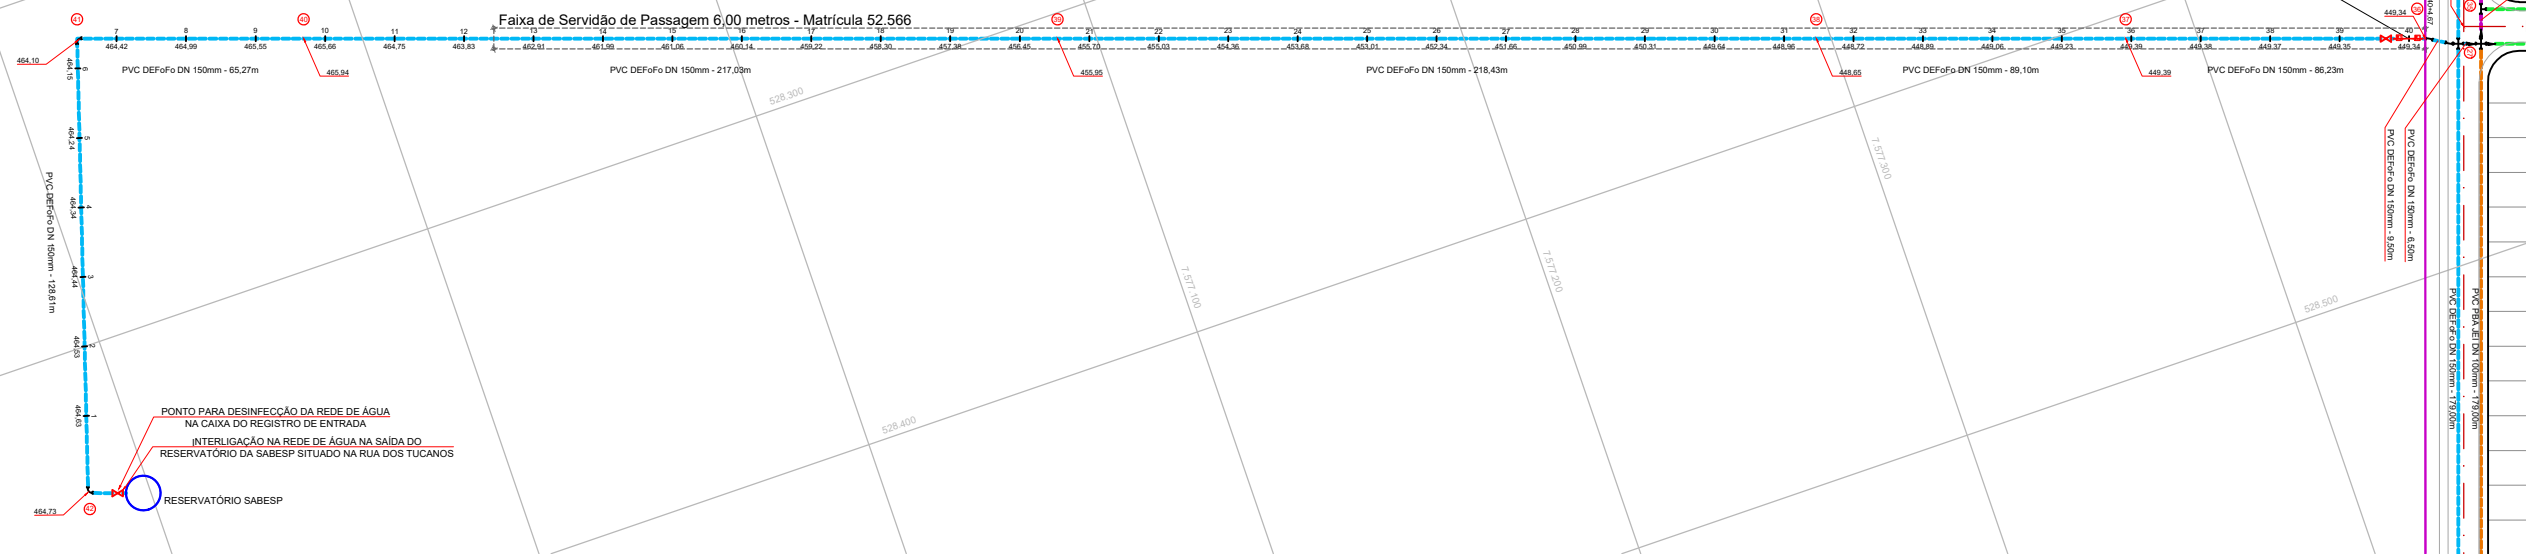

ESCALA- 1:1.000

**LEGENDA PLANTA**

- REDE ADUTORA PVC Defofo DN 150 mm (804,67 m)
- - - Limite Faixa Servidão de Passagem



**Relação de Materiais por N6**


27	Curva 22° BB DN 150 mm	01	
	Cruzeta FoFo BBBB DN 150 mm	01	
	Redução FoFo DN 150 X 100 mm	01	
	Cruzeta FoFo BBBB DN 100 mm	01	
	Redução FoFo DN 100 X 75 mm	01	
	Redução FoFo DN 100 X 50 mm	01	

35	Tê Redução FoFo BBBB DN 75 X 50 mm	01	
36	Registro Gaveta DN 150 mm	01	
	Macromedidor de Vazão com TAP	01	
41	Curva 90° BB DN 150 mm	01	
42	Registro Gaveta DN 150 mm	01	
	Curva 90° BB DN 150 mm	01	

**LEGENDA PERFIL**

- TERRENO NATURAL
- GREIDE ACABADO
- TUBULAÇÃO PVC DEFoFO  
Profundidade = 1,50 m

**PERFIL ADUTORA ESCALA- 1:1.500**

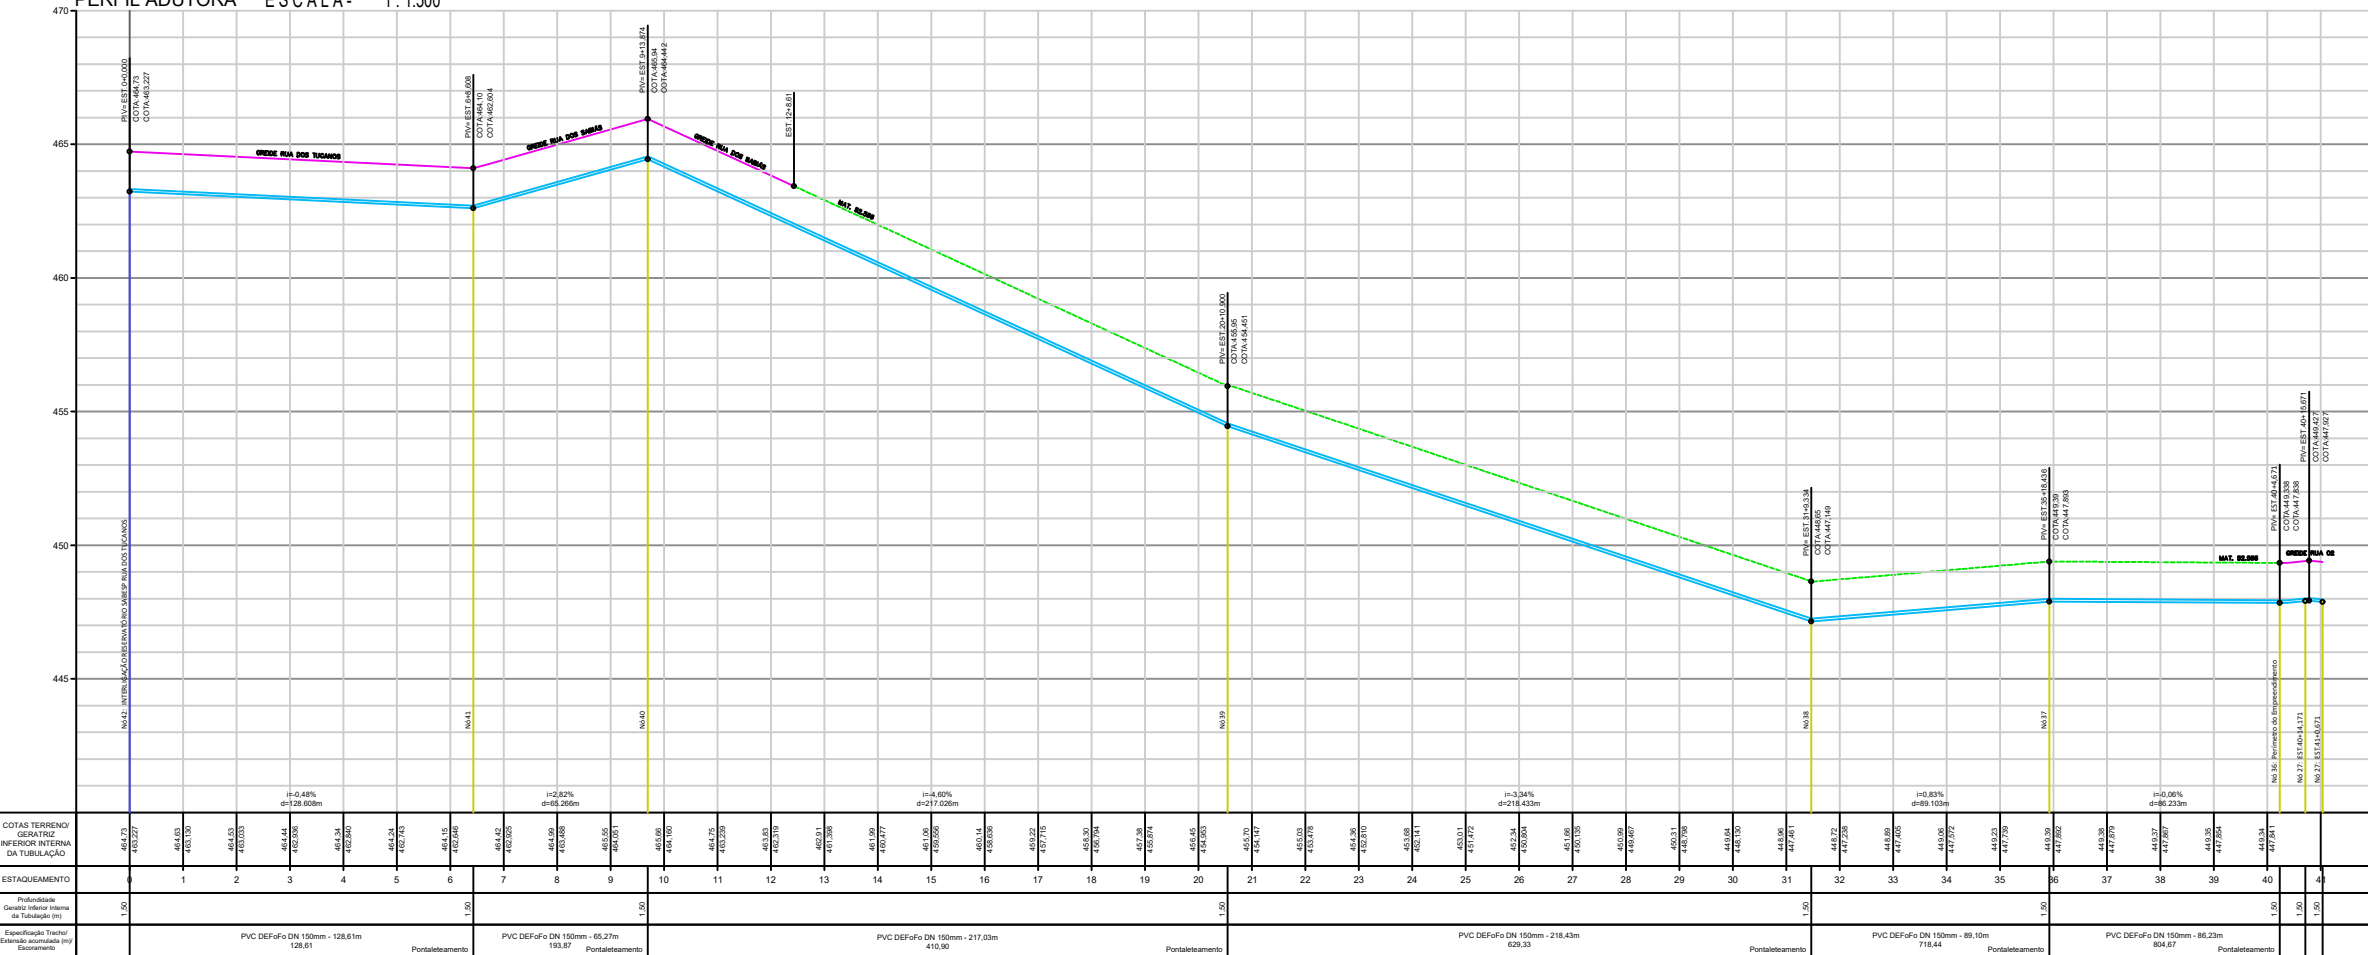

**PREFEITURA MUNICIPAL DE BASTOS**

FOLHA: 01/06

ASSUNTO - REDE DE ABASTECIMENTO DE ÁGUA POTÁVEL  
PLANTA E PERFIL ADUTORA

EMPREENDIMENTO - PARQUE RESIDENCIAL E COMERCIAL NORTE

LOCAL - ESTRADA MUNICIPAL BAS-010

PROPRIETÁRIA - PREFEITURA MUNICIPAL DE BASTOS

ESCALA - INDICADAS

LOCALIZAÇÃO	DECLARO QUE A APROVAÇÃO DO PROJETO NÃO IMPLICA NO RECONHECIMENTO POR PARTE DA PREFEITURA NO DIREITO DE PROPRIEDADE DO TERRENO.
VER PRANCHA 02/06	Proprietário: PREFEITURA MUNICIPAL DE BASTOS CNPJ/MF 45.547.403/0001-93
QUADRO DE ÁREAS VER PROJETO DE PARCELAMENTO	<p align="center"><b>MANOEL IRONIDES ROSA</b> PREFEITO MUNICIPAL</p> <p align="center"><b>AUTOR E RESPONSÁVEL TÉCNICO</b> <b>AILTON GREMES ITA</b> ENG. CIVIL - CREA-SP-506.892.518-8 ART. 28027230200138144</p>

20/04/2023 **PREFEITURA MUNICIPAL DE BASTOS**  
SECRETARIA MUNICIPAL DE PLANEJAMENTO