



PROJETO ARQUITETÔNICO

FOLHA
01

ASSUNTO - ILUMINAÇÃO PÚBLICA - PRAÇAS E ÁREA VERDE

LOCAL - PRAÇAS E ÁREAS VERDES DO MUNICÍPIO DE BASTOS

PROPRIETÁRIO - PREFEITURA MUNICIPAL DE BASTOS

ESCALAS - INDICADAS

SITUAÇÃO
VIDE MAPA

MANOEL IRONIDES ROSA
Prefeito Municipal

PRAÇA BRASIL 500 ANOS
Projeto LED - - - 17 Unidades
Luminária LED - - - 07 Unidades

PARQUE ESPAÇO JOVEM
Projeto LED - - - 11 Unidades
Luminária LED - - - 46 Unidades

TOTAL GERAL
Projeto LED - - - 28 Unidades
Luminária LED - - - 53 Unidades

ENGº SERGIO MASAO HOSSOYA
CREA 5061329667


BASTOS, 27 DE MARÇO DE 2024





PREFEITURA MUNICIPAL DE BASTOS

Rua Ademair de Barros, 600 - Telefone(14) 3478-9800 - Centro
Bastos/SP - CEP 17690-000

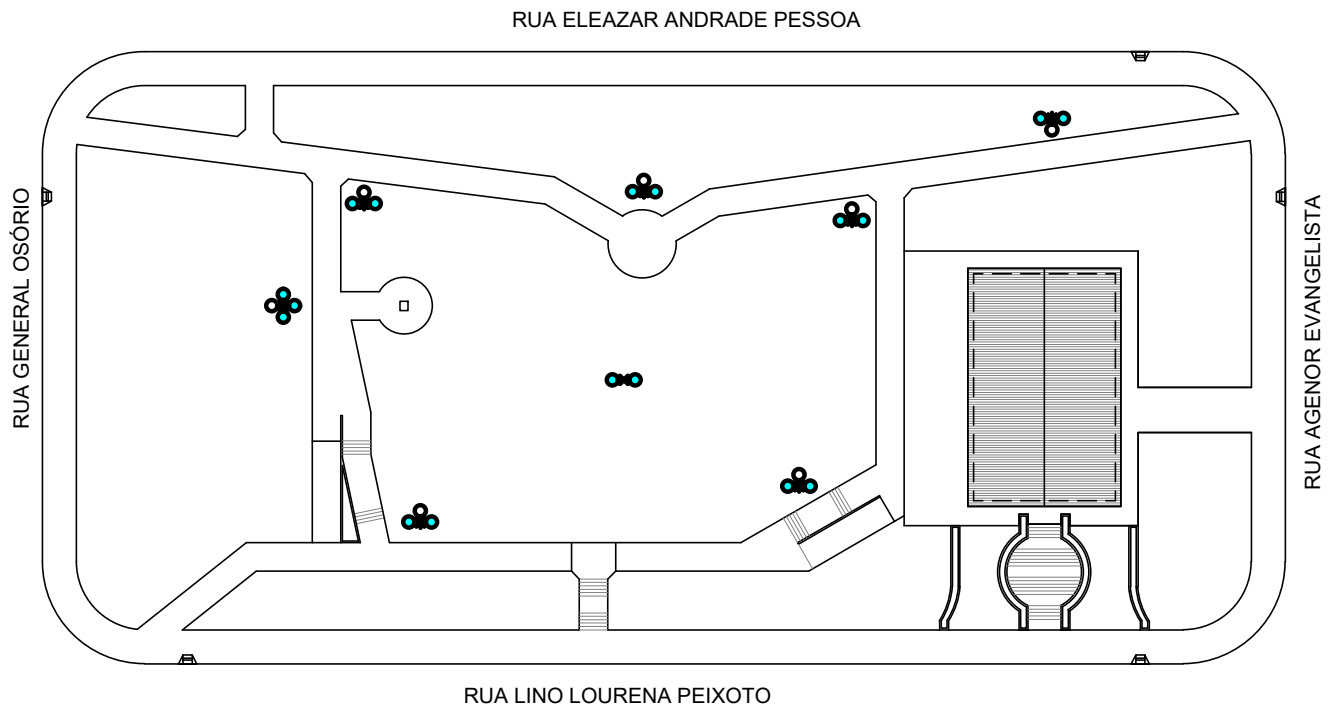



LEGENDA

SIMBOLO	DESCRIÇÃO	Nº LUMINÁRIA
	Projeto LED modular Eficiência de 140 l/W Potência - 200 W	17 Unidades
	Luminária LED retangular Eficiência de 140 lm/W Potência de 104 W	07 Unidades



PREFEITURA MUNICIPAL DE BASTOS
SECRETARIA MUNICIPAL DE PLANEJAMENTO


Rua Ademar de Barros, nº 600 - Centro
 Bastos/SP - CEP 17690-000 - e-mail: planejamento@bastos.sp.gov.br

ASSUNTO
 ILUMINAÇÃO PÚBLICA
 PRAÇAS E ÁREAS VERDES

LOCAL
 PRAÇA "BRASIL 500 ANOS"

ESCALA
 1/1000

FOLHA
 02

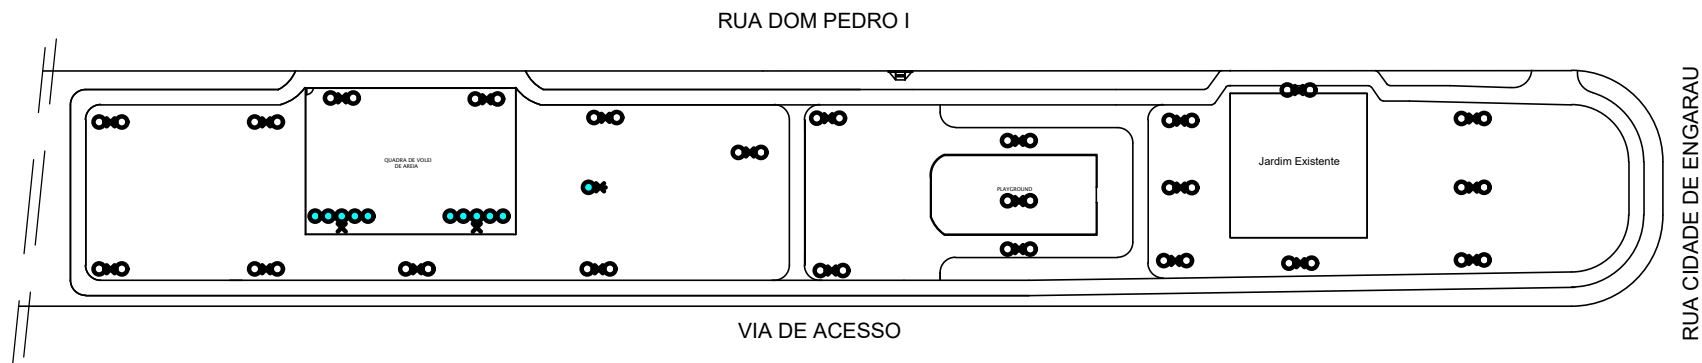

LEGENDA

SIMBOLO	DESCRIÇÃO	Nº LUMINÁRIA
	Projektor LED modular Eficiência de 140 l/W Potência - 200 W	11 Unidades
	Luminária LED retangular Eficiência de 140 lm/W Potência de 104 W	46 Unidades

PREFEITURA MUNICIPAL DE BASTOS
SECRETARIA MUNICIPAL DE PLANEJAMENTO

Rua Adhemar de Barros, nº 600 - Centro
Bastos/SP - CEP 17690-000 - e-mail: planejamento@bastos.sp.gov.br

ASSUNTO
ILUMINAÇÃO PÚBLICA
PRAÇAS E ÁREAS VERDES

LOCAL
PARQUE " ESPAÇO DE LAZER"

ESCALA
1/1000

FOLHA
03